

Megjegyzés:  
± 0,00 = meglévő térkő burkolat szintje

Fejezőiroda:	Fejezőiroda:	Fejezőiroda:	Fejezőiroda:	Fejezőiroda:	Fejezőiroda:
Ócsa Város Önkormányzata 2364 Ócsa, Bajcsy-Zsilinszky u. 2.	 <b>STUDIO</b> ÉPÍTÉSZET & STATIKA	Horváth Gergely É 01-4426	BEJELENTÉSI TERV	MŰVELŐDÉSI HÁZ TERASZ BŐVÍTÉS 2364 Ócsa, Bajcsy-Zsilinszky u. 46., hrsz.: 1458	Borító
				Datum: 2025. 10. 10.	Térkép készítője:



Megjegyzés:

± 0,00 = meglévő térkö burkolat szintje

Ócsa Város Önkormányzata  
2364 Ócsa, Bajcsy-Zsilinszky u. 2.

STUDIO  
ÉPÍTÉSZET & STATIKA

Horváth Gergely  
É 01-4426


BEJELENTÉSI TERV

MŰVELŐDÉSI HÁZ TERASZ  
BŐVÍTÉS  
2364 Ócsa, Bajcsy-Zsilinszky u. 46., hrsz.: 1458

Helyszínrajz

Dátum: 2025. 10. 10.

.1

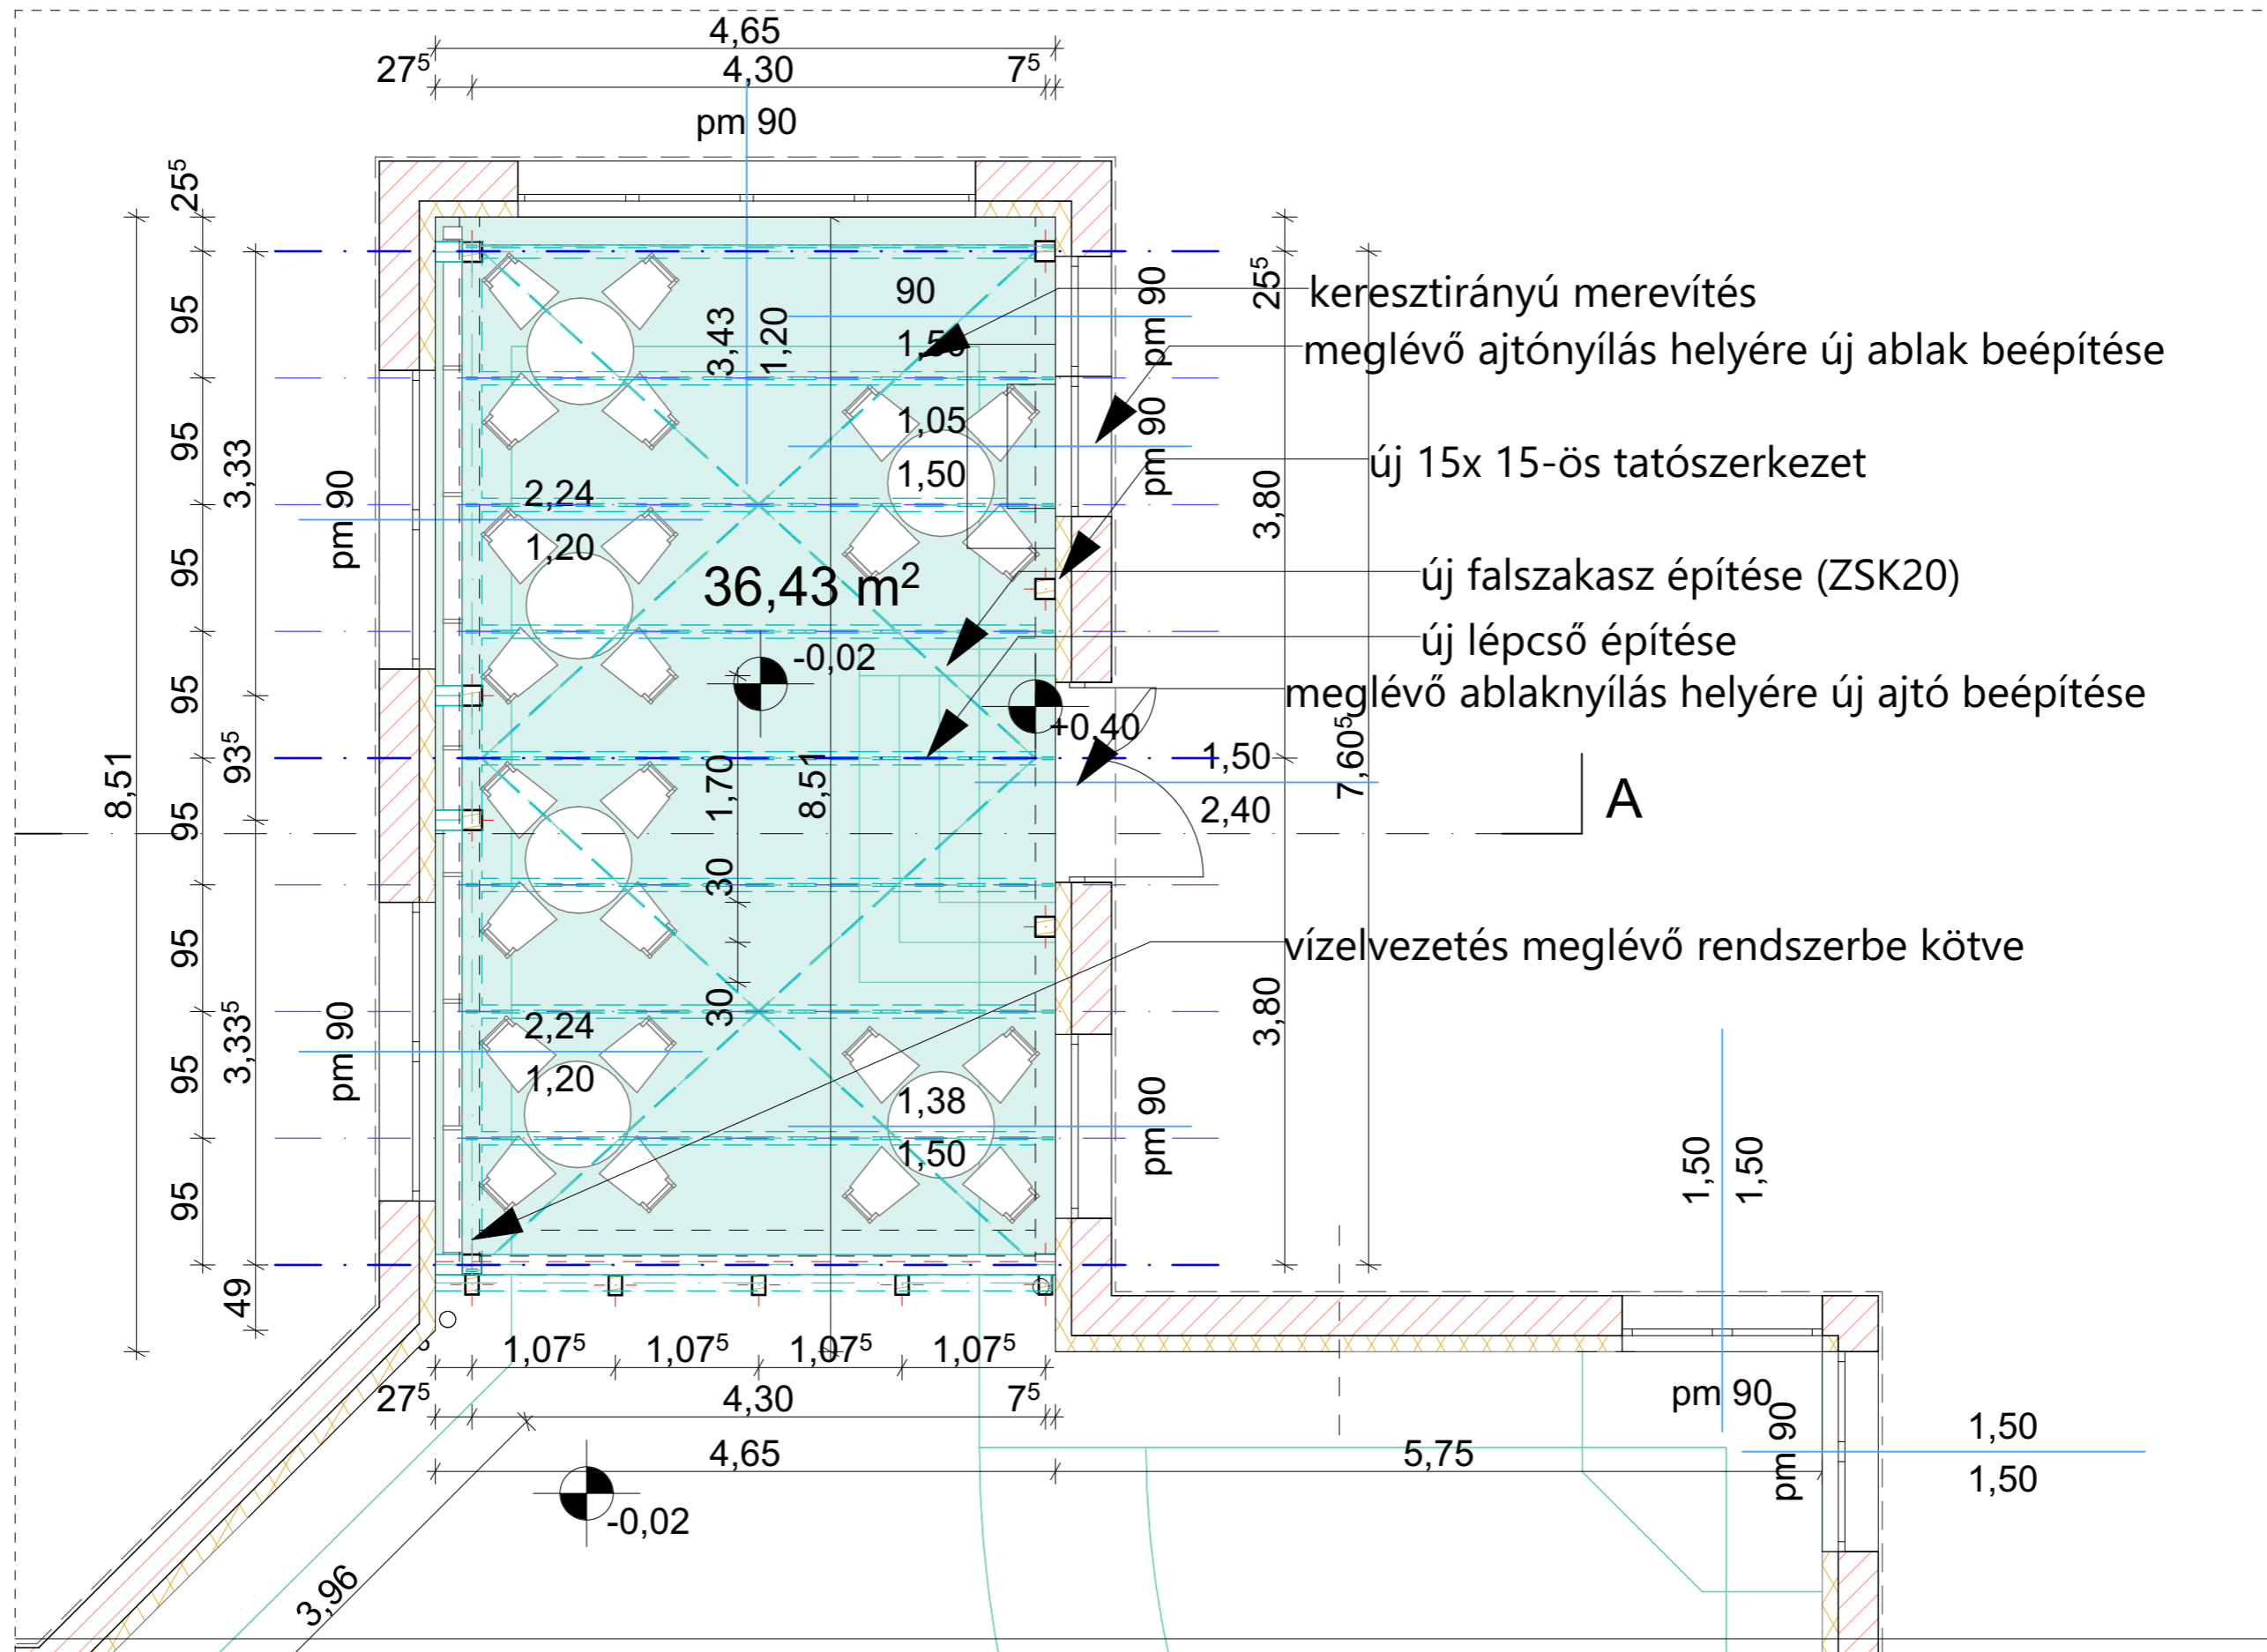

Megjegyzés:

± 0,00 = meglévő térkő burkolat szintje

Felvezető:

Felvezető:

Felvezető:

Projekt megnevezése:

Tervező neve:

Tervező azonosítója:

Ócsa Város Önkormányzata  
2364 Ócsa, Bajcsy-Zsilinszky u. 2.

**STUDIO**  
ÉPÍTÉSZET & STATIKA

Horváth Gergely  
É 01-4426


BEJELENTÉSI TERV

MŰVELŐDÉSI HÁZ TERASZ  
BŐVÍTÉS  
2364 Ócsa, Bajcsy-Zsilinszky u. 46., hrsz.: 1458

Datum:  
2025. 10. 10.

Alaprajz  
Méretarány:  
1:100

.2

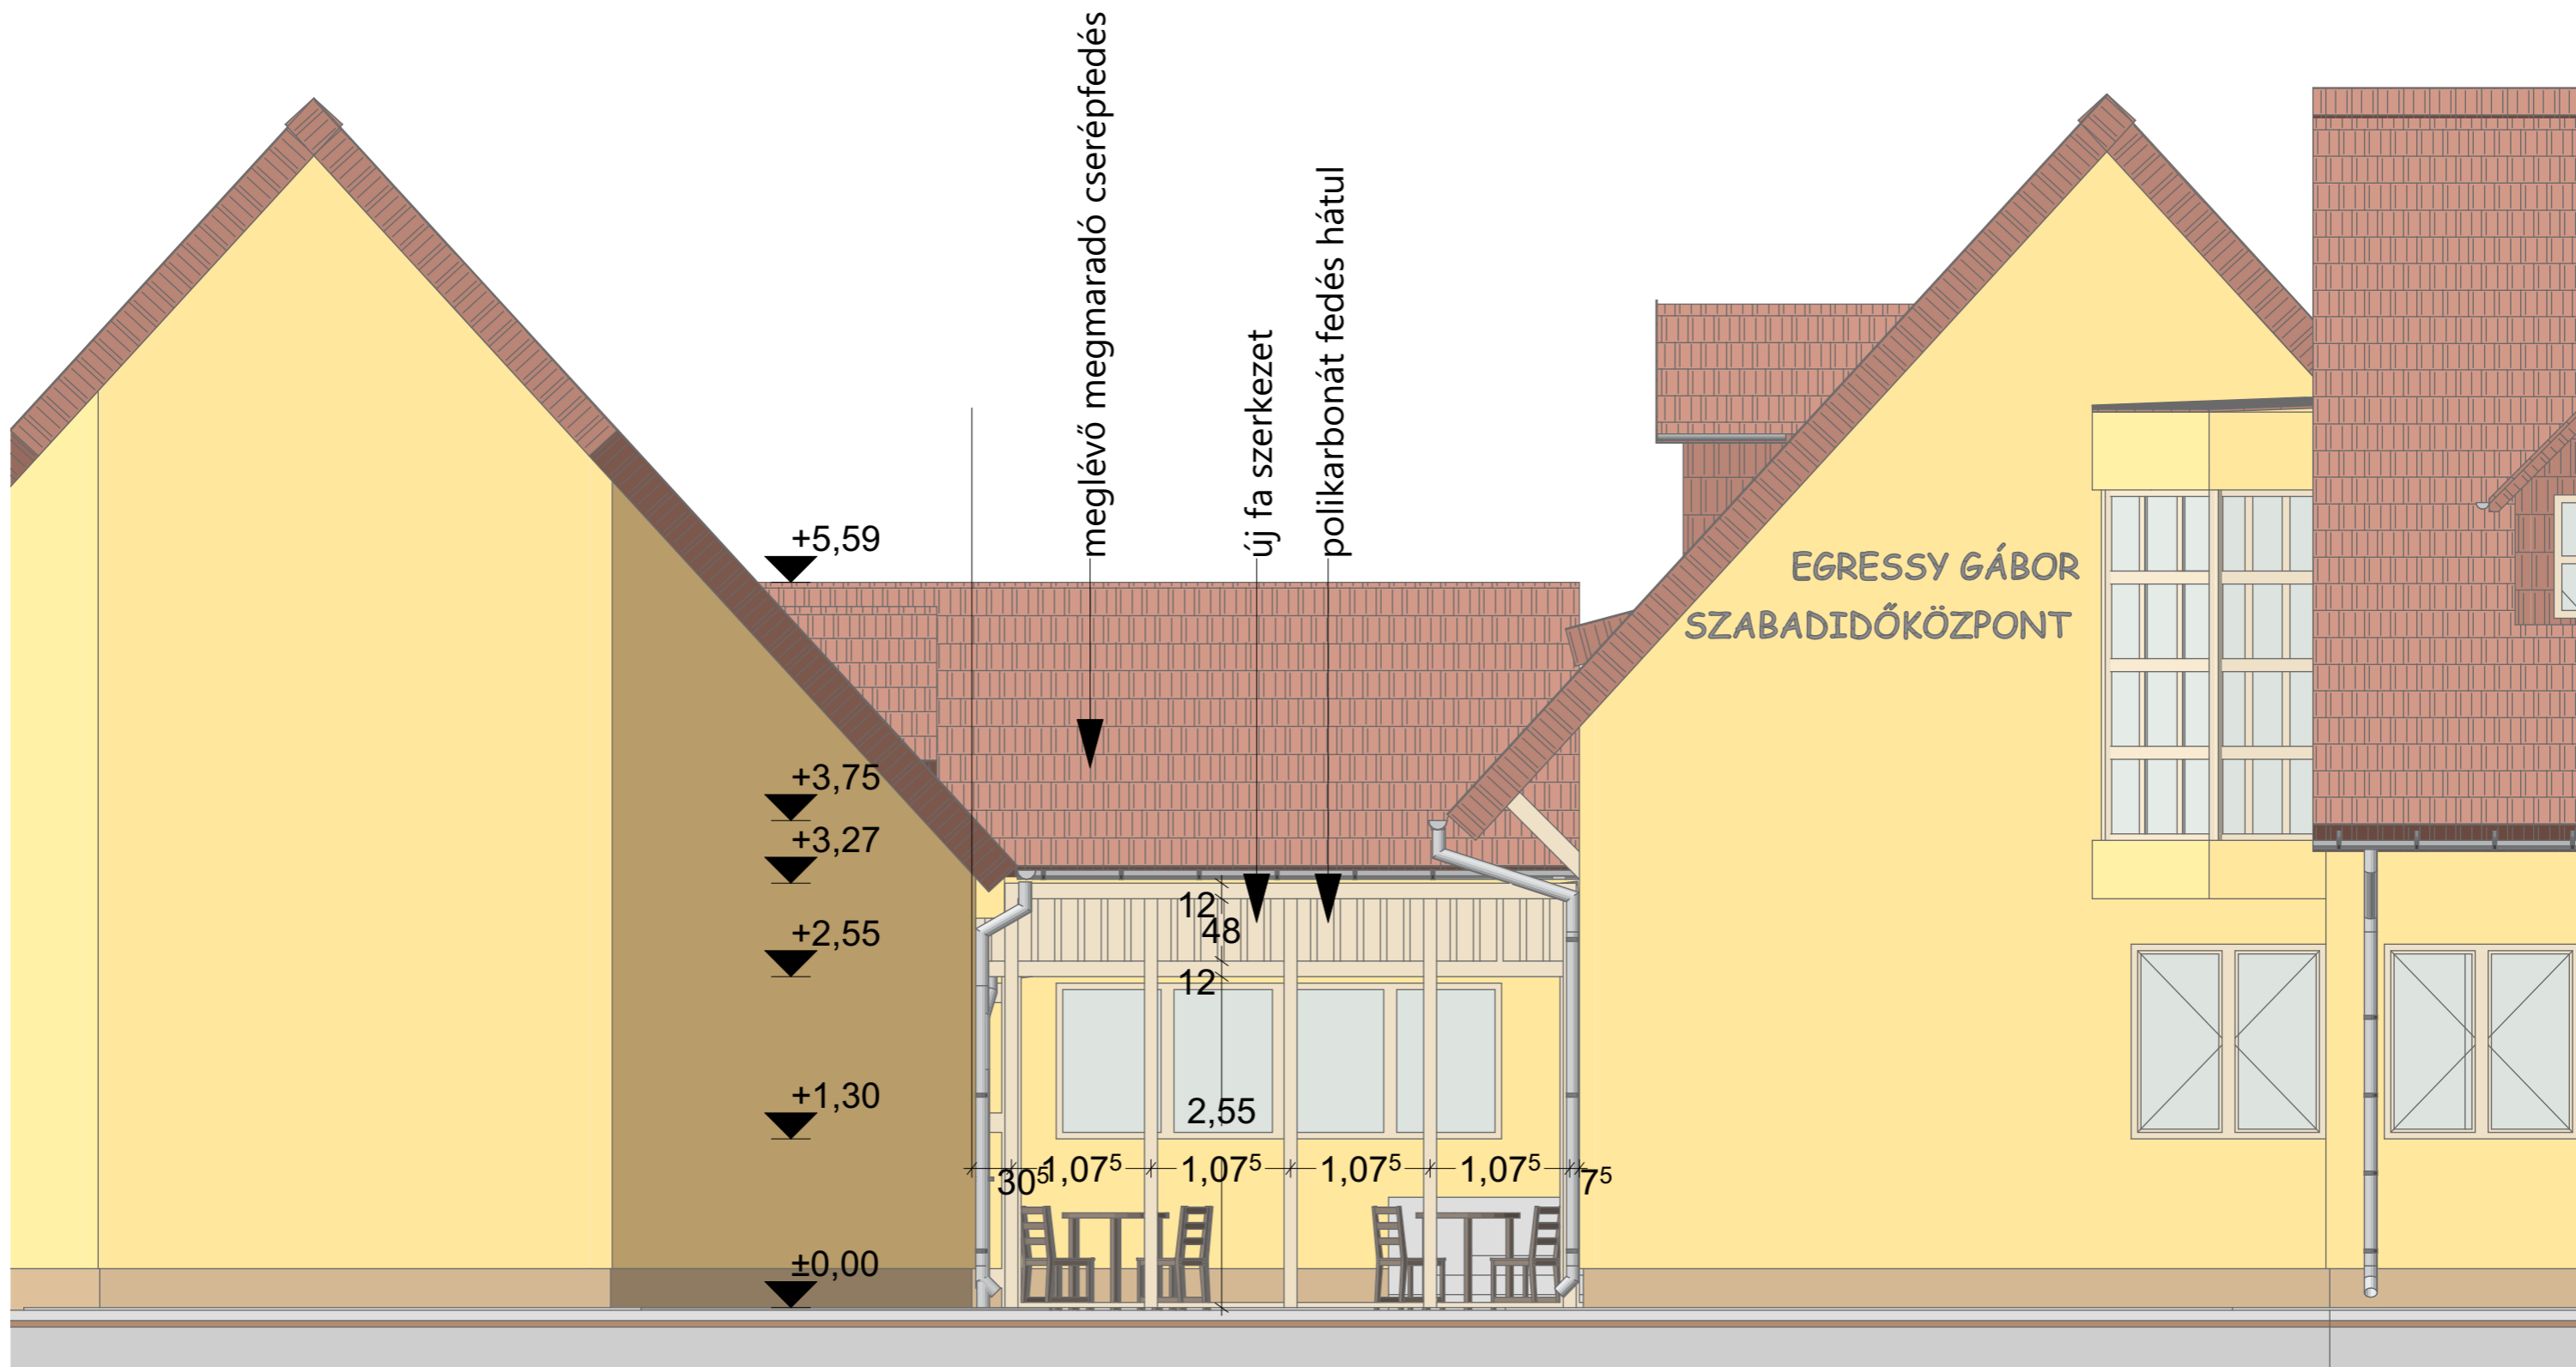

Megjegyzés:

± 0,00 = meglévő térkő burkolat szintje

Felvezető:

Felvezető:



Horváth Gergely  
É 01-4426

BEJELENTÉSI TERV

Projekt megnevezése:

MŰVELŐDÉSI HÁZ TERASZ  
BŐVÍTÉS

2364 Ócsa, Bajcsy-Zsilinszky u. 46., hrsz.: 1458

Tervlap neve:

Homlokzat és szinterv

Dátum:



2025. 10. 10.

Térskál:

1:100

Tervlap azonosítója:

.3

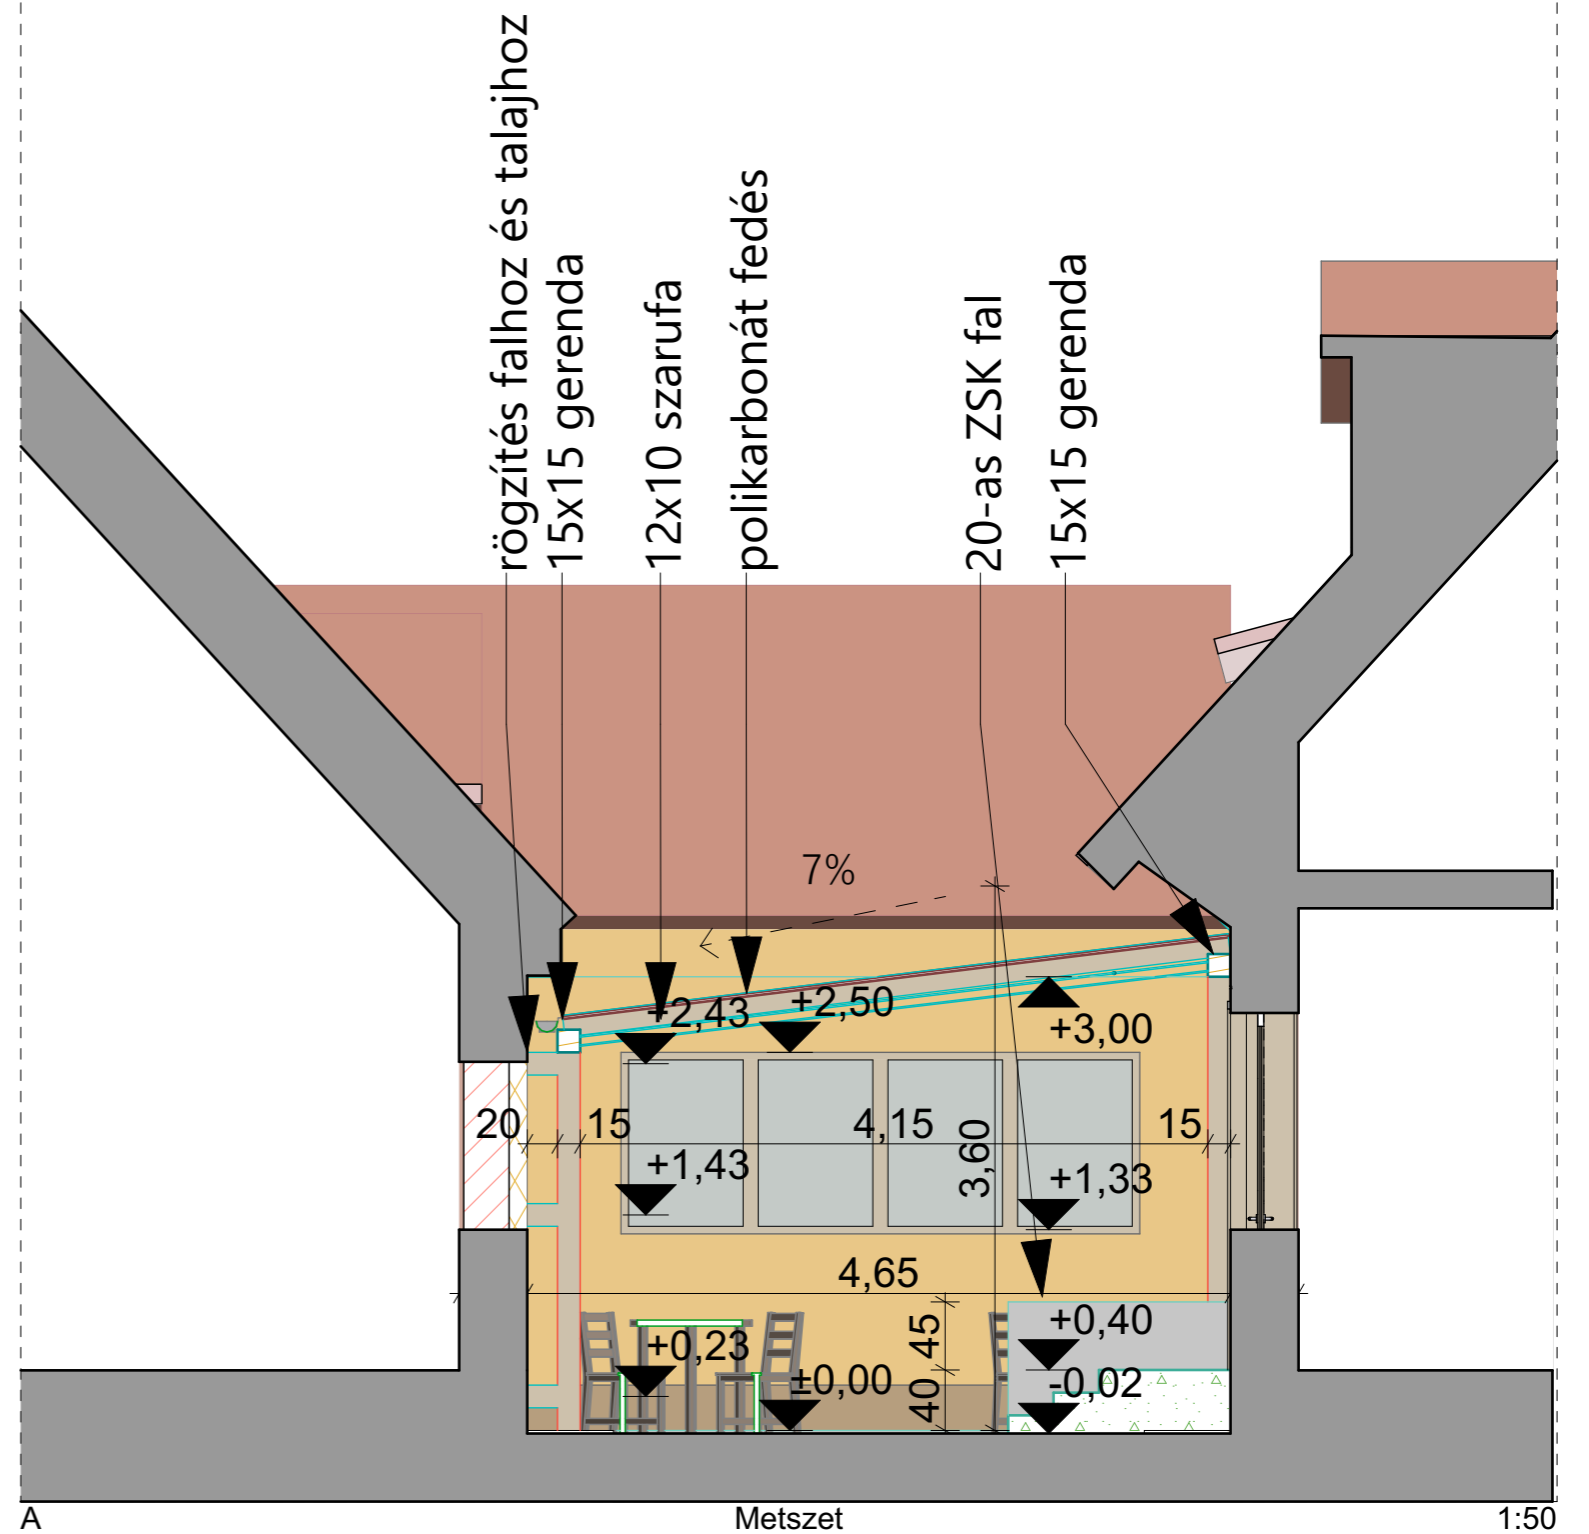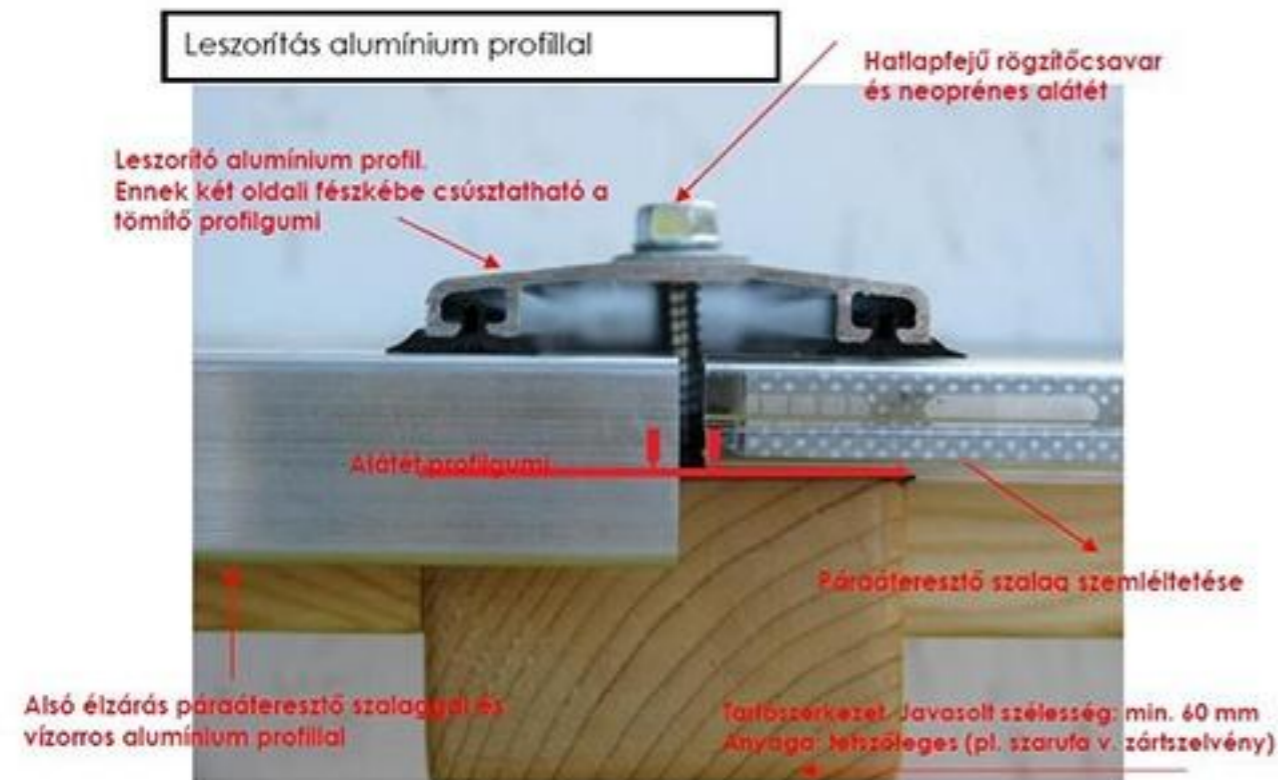

Megjegyzés:

± 0,00 = meglévő térkő burkolat szintje

Ócsa Város Önkormányzata  
2364 Ócsa, Bajcsy-Zsilinszky u. 2.

**STUDIO**  
ÉPÍTÉSZET & STATIKA

Horváth Gergely  
É 01-4426

BEJELENTÉSI TERV

MŰVELŐDÉSI HÁZ TERASZ  
BŐVÍTÉS  
2364 Ócsa, Bajcsy-Zsilinszky u. 46., hrsz.: 1458

Tervező neve:

Metszet

Dátum:

2025. 10. 10.

Méretarány:

1:100

.4



Megjegyzés:  
± 0,00 = meglévő térkő burkolat szintje



Horváth Gergely  
É 01-4426

BEJELENTÉSI TERV

MŰVELŐDÉSI HÁZ TERASZ  
BŐVÍTÉS  
2364 Ócsa, Bajcsy-Zsilinszky u. 46., hrsz.: 1458

Látvány- és utcakép  
2025. 10. 10.