









Megrendelő: Ócsa Város Önkormányzata 2364 Ócsa, Bajcsy-Zsilinszky u. 2.	Tervező:  VITUKI VITUKI Hungary Mérnökiroda Kft. 1113 Budapest, Ábel Jenő utca 3.szft. 1.	Dátum: 2023. július
Munka megnevezése: Ócsa Város Vízkar-elhárítási tervének felülvizsgálata 2023.	Vezető tervező:  Gresz István gresz.istvan@vituki.eu	Méretarány: M = 1:20 000
Rajz megnevezése: Áttekintő helyszanrajz	Engedély száma: MMK-01-11985 VZ-TER	Munkaszám: HVKT- 0331/2023
		Rajzszám: A-1






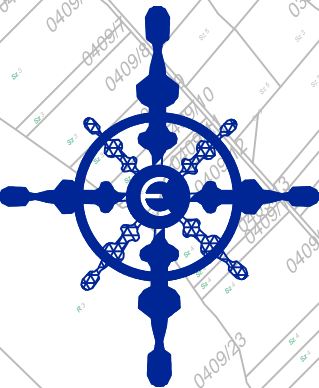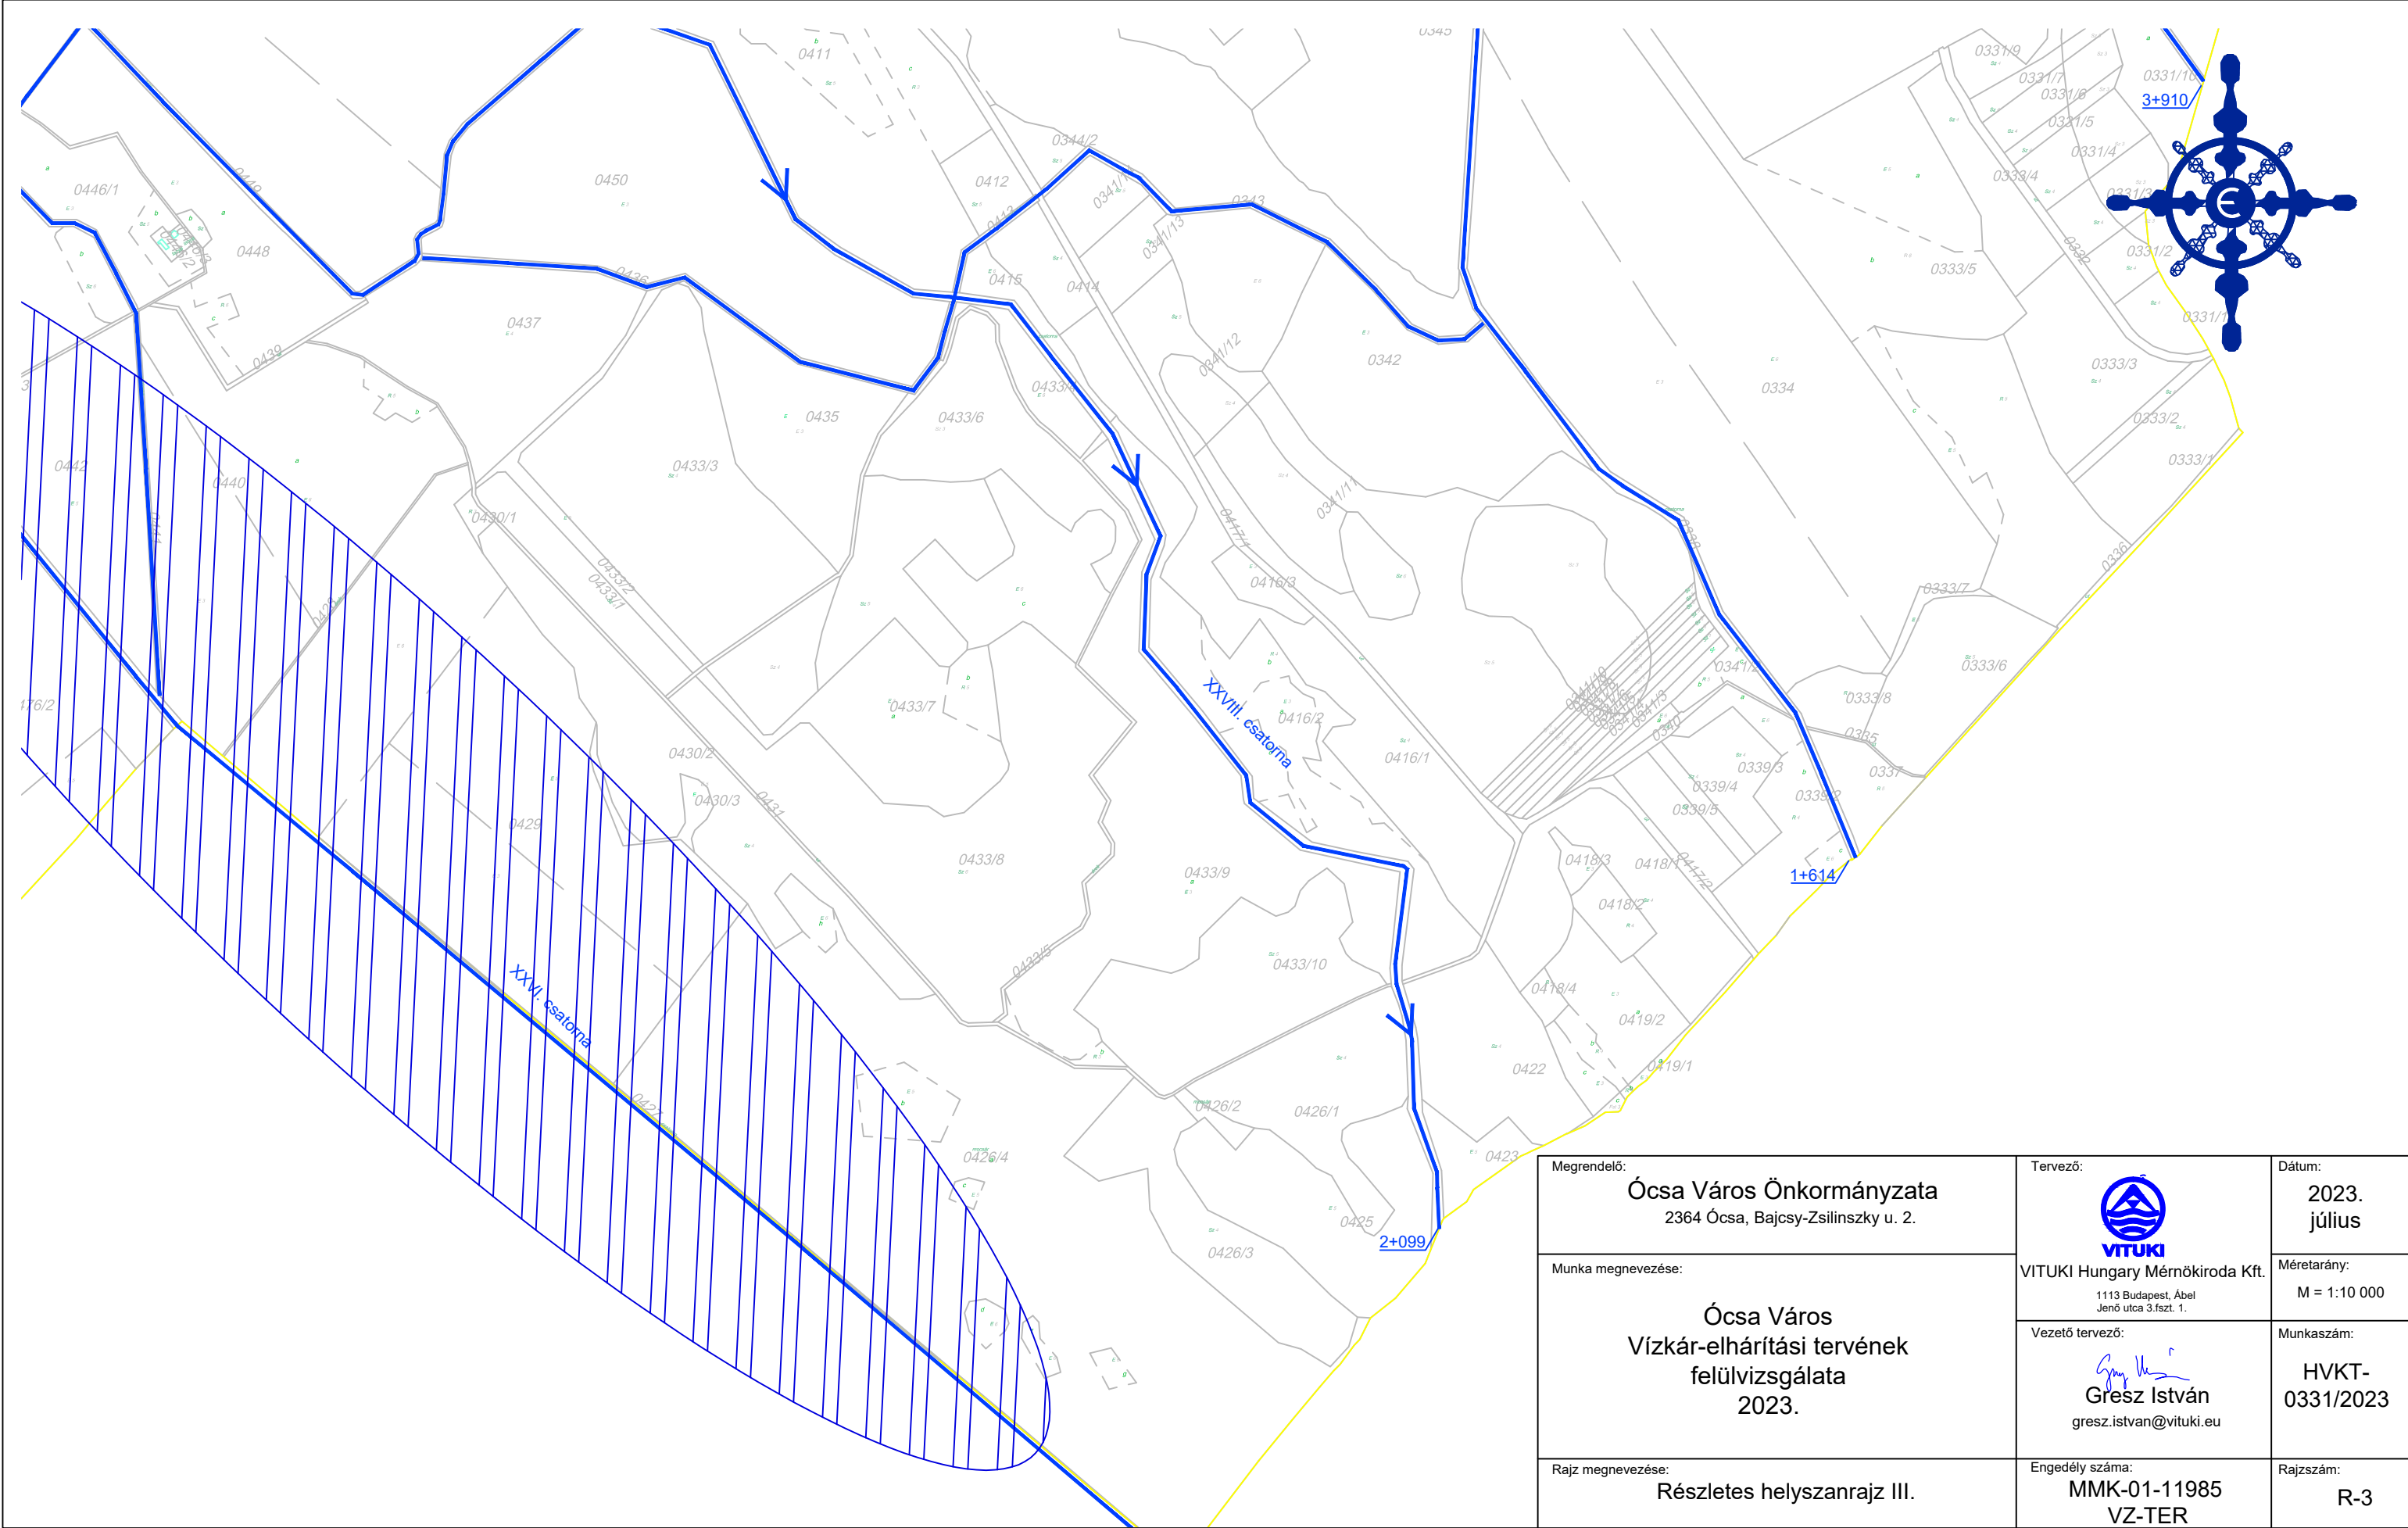

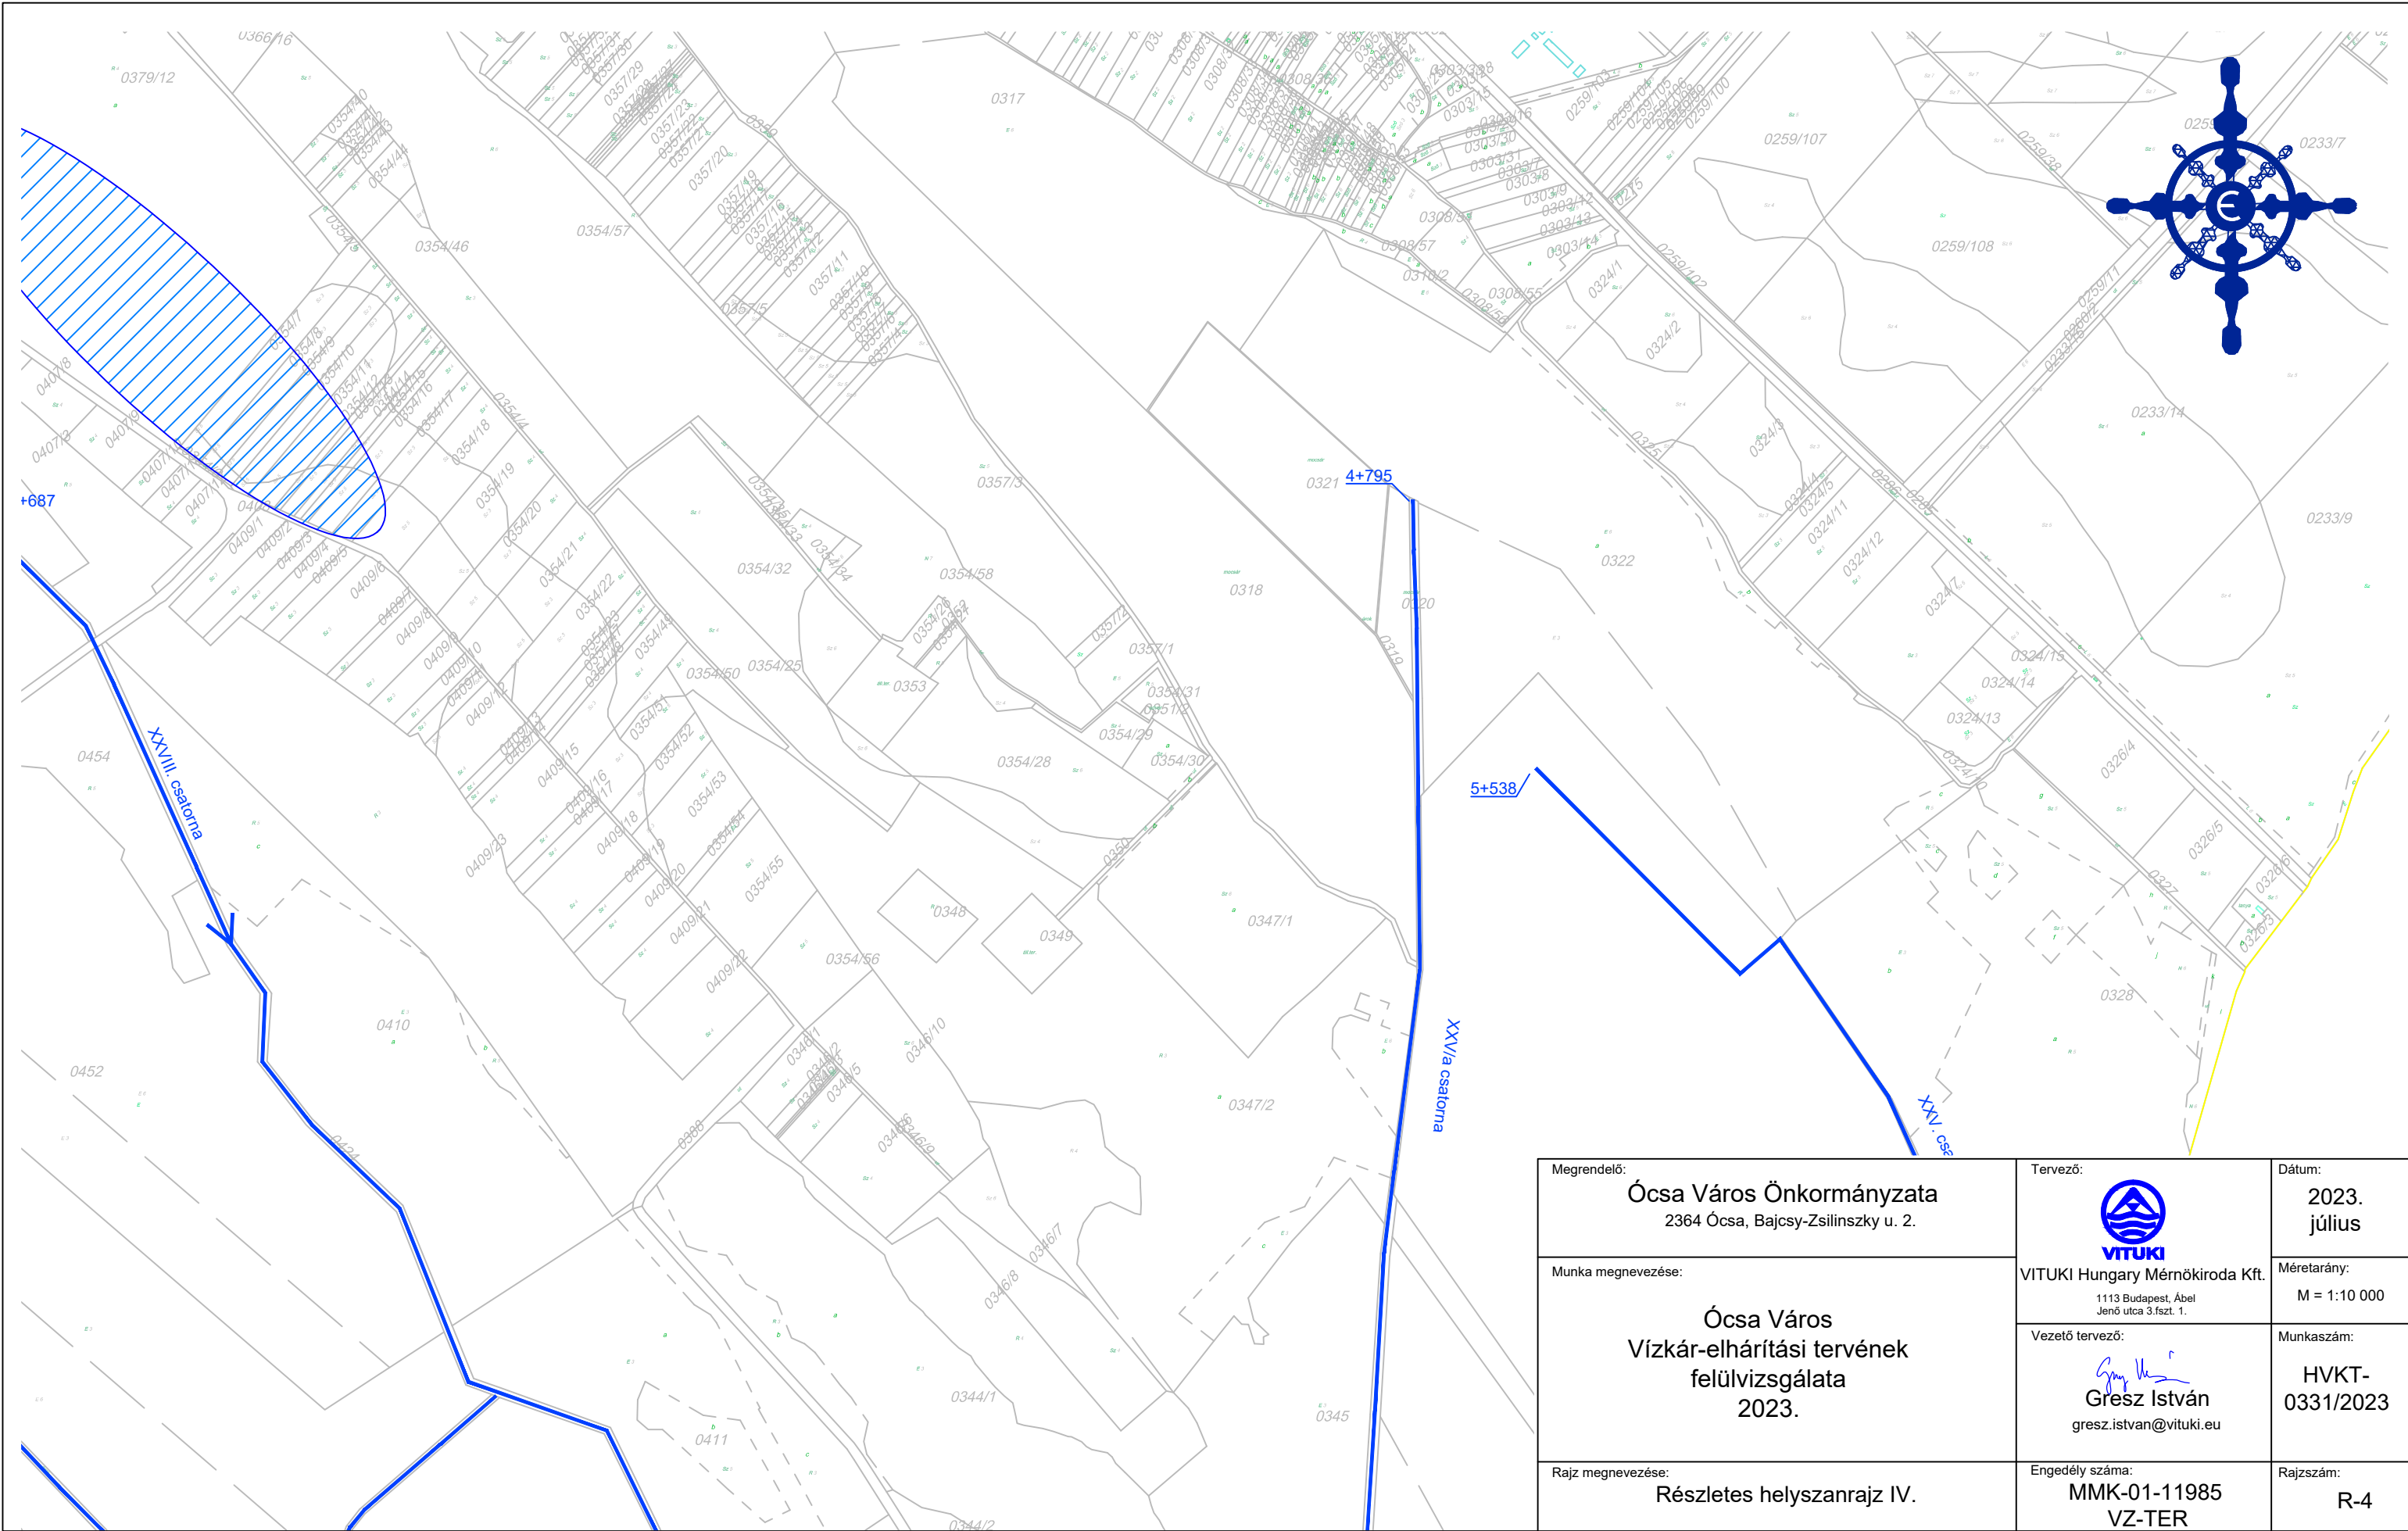Megrendelő: Ócsa Város Önkormányzata 2364 Ócsa, Bajcsy-Zsilinszky u. 2.	Tervező:  VITUKI VITUKI Hungary Mérnökiroda Kft. 1113 Budapest, Ábel Jenő utca 3. fszt. 1.	Dátum: 2023. július
Munka megnevezése: Ócsa Város Vízkar-elhárítási tervének felülvizsgálata 2023.	Vezető tervező:  Gresz István gresz.istvan@vituki.eu	Méretarány: M = 1:10 000
Rajz megnevezése: Részletes helyszanrajz III.	Engedély száma: MMK-01-11985 VZ-TER	Munkaszám: HVKT- 0331/2023
		Rajzszám: R-3



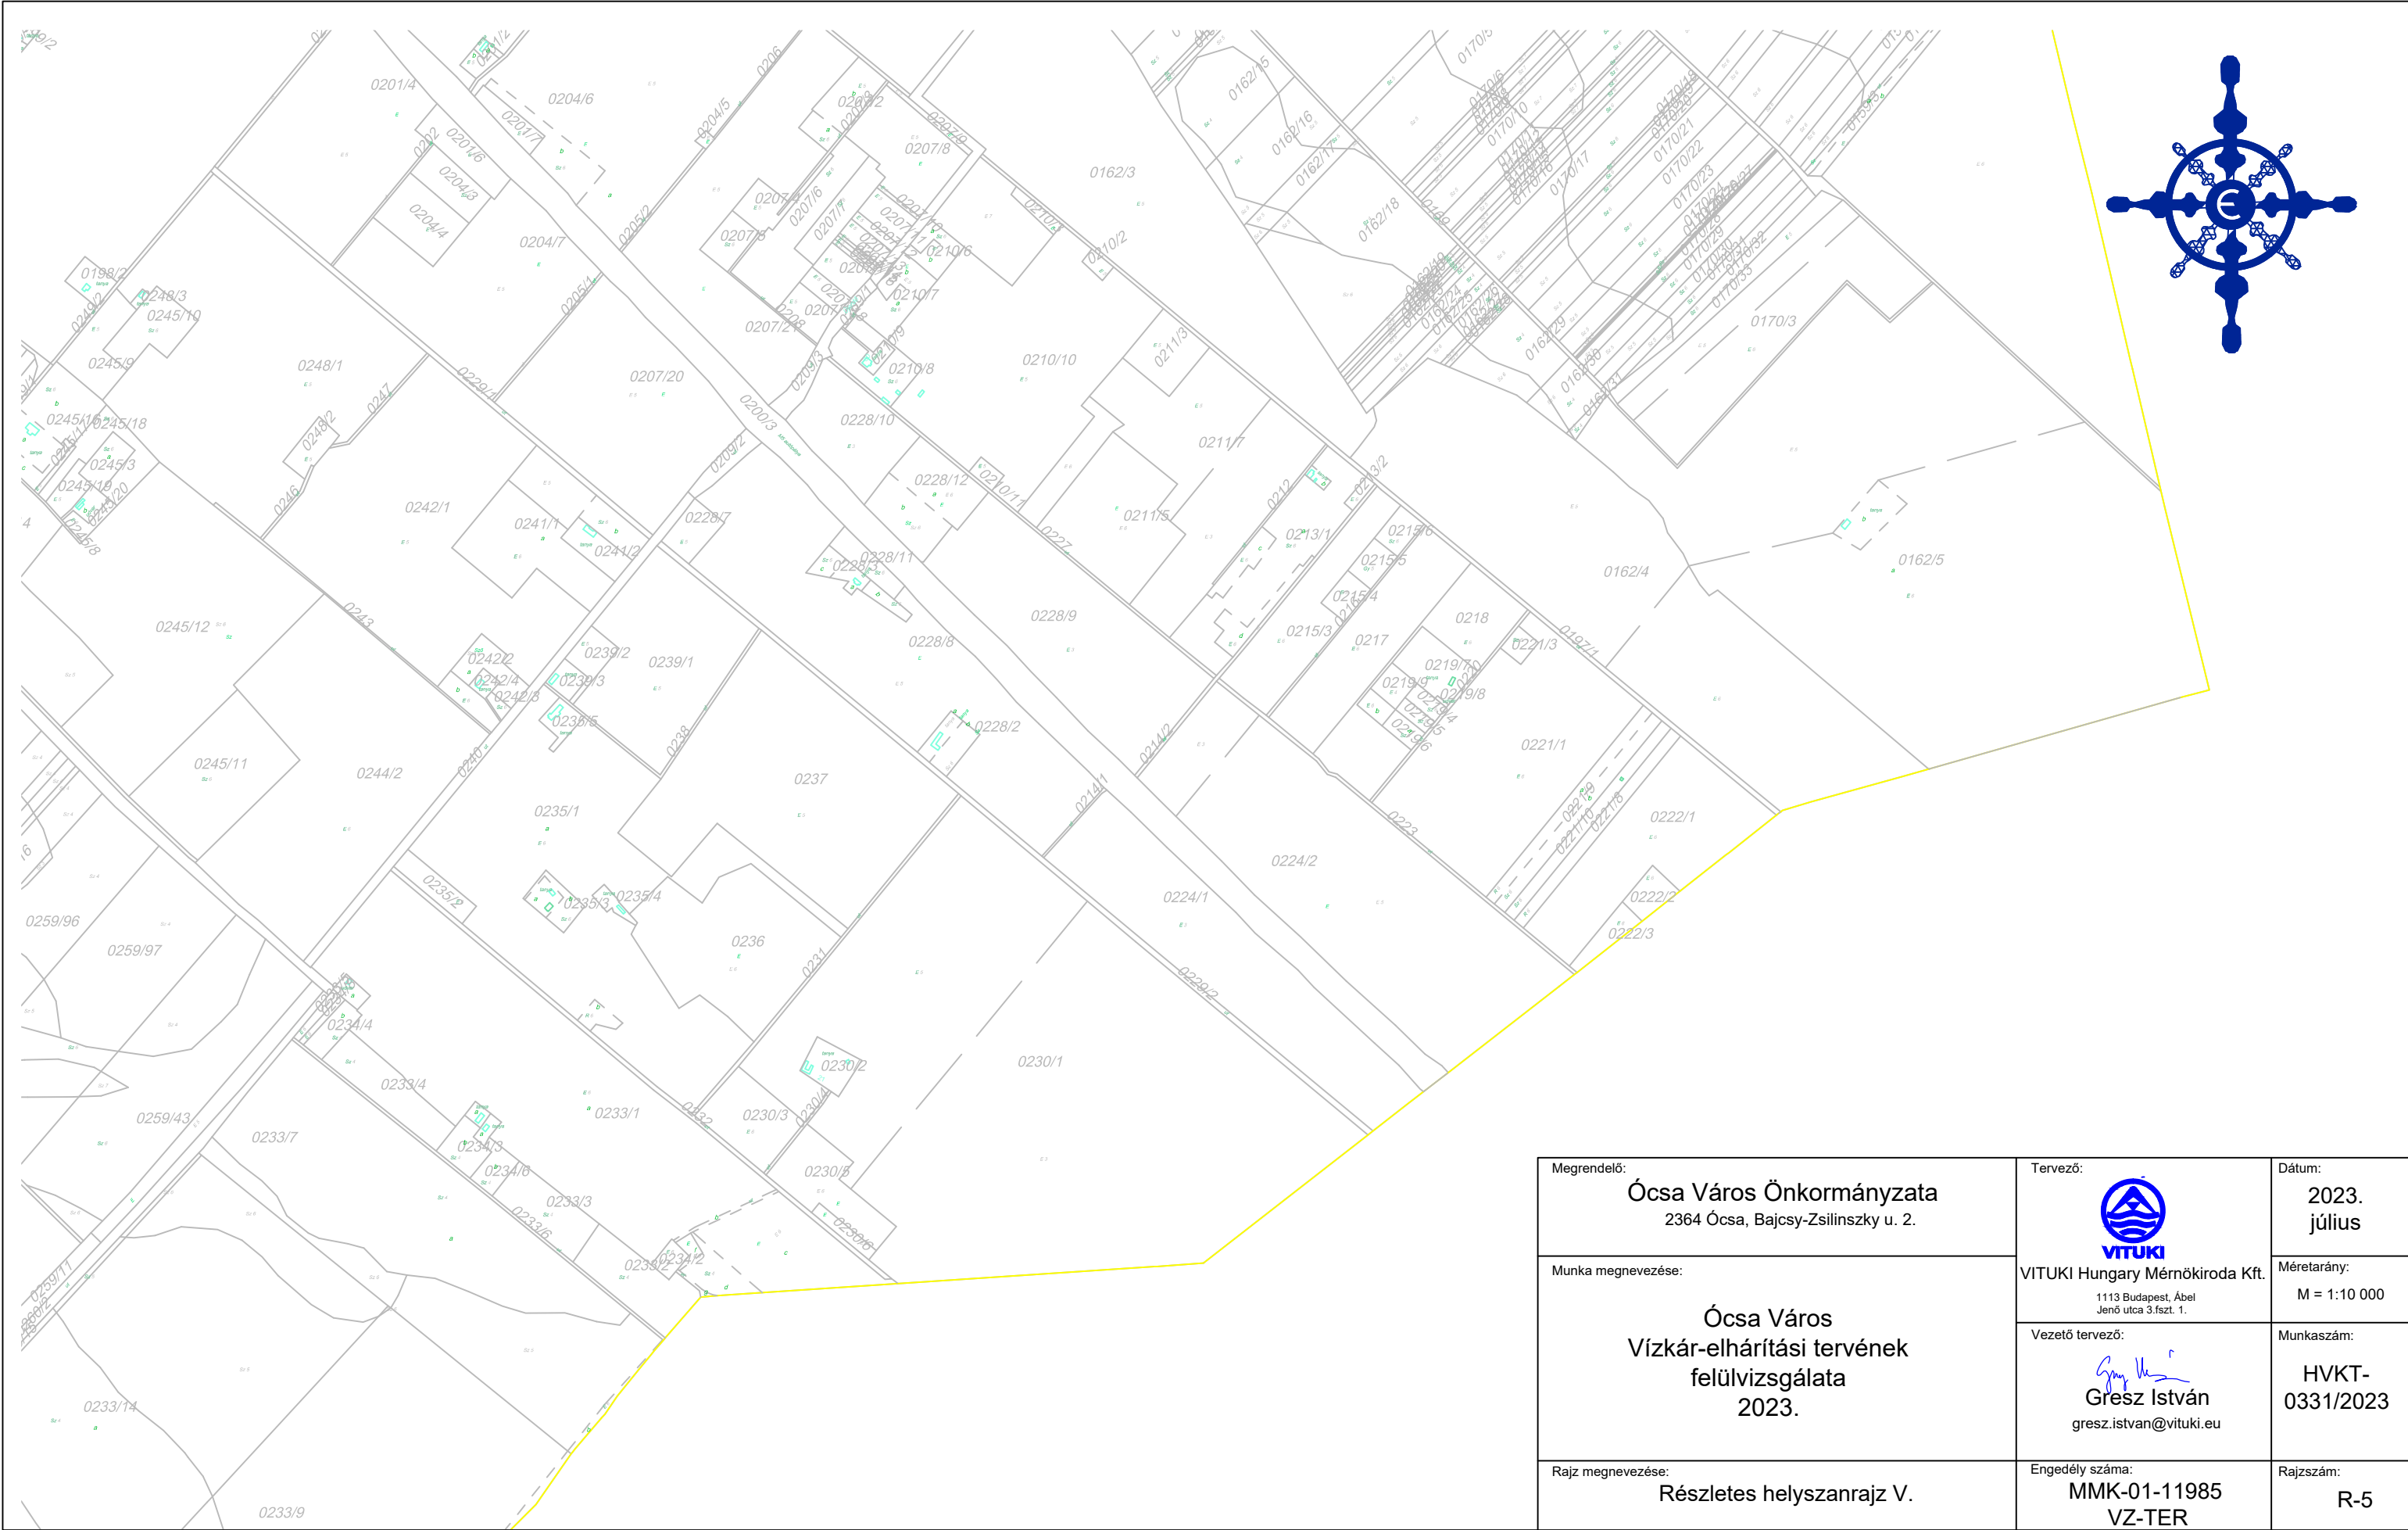


Megrendelő: Ócsa Város Önkormányzata 2364 Ócsa, Bajcsy-Zsilinszky u. 2.	Tervező:  VITUKI Hungary Mérnökiroda Kft. 1113 Budapest, Ábel Jenő utca 3.szft. 1.	Dátum: 2023. július
Munka megnevezése: Ócsa Város Vízkar-elhárítási tervének felülvizsgálata 2023.	Vezető tervező:  Gresz István gresz.istvan@vituki.eu	Méretarány: M = 1:10 000
Rajz megnevezése: Részletes helyszanrajz IV.	Engedély száma: MMK-01-11985 VZ-TER	Munkaszám: HVKT- 0331/2023
		Rajzszám: R-4




Megrendelő: Ócsa Város Önkormányzata 2364 Ócsa, Bajcsy-Zsilinszky u. 2.	Tervező:  VITUKI Hungary Mérnökiroda Kft. 1113 Budapest, Ábel Jenő utca 3.szbt. 1.	Dátum: 2023. július
Munka megnevezése: Ócsa Város Vízkar-elhárítási tervének felülvizsgálata 2023.	Vezető tervező:  Gresz István gresz.istvan@vituki.eu	Méretarány: M = 1:10 000
Rajz megnevezése: Részletes helyszanrajz V.	Engedély száma: MMK-01-11985 VZ-TER	Munkaszám: HVKT- 0331/2023
		Rajzsám: R-5





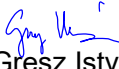
Megrendelő: Ócsa Város Önkormányzata 2364 Ócsa, Bajcsy-Zsilinszky u. 2.	Tervező:  VITUKI Hungary Mérnökiroda Kft. 1113 Budapest, Ábel Jenő utca 3.szft. 1.	Dátum: 2023. július
Munka megnevezése: Ócsa Város Vízkar-elhárítási tervének felülvizsgálata 2023.	Vezető tervező:  Gresz István gresz.istvan@vituki.eu	Méretarány: M = 1:10 000
Rajz megnevezése: Részletes helyszanrajz VI.	Engedély száma: MMK-01-11985 VZ-TER	Munkaszám: HVKT- 0331/2023
		Rajzszám: R-6


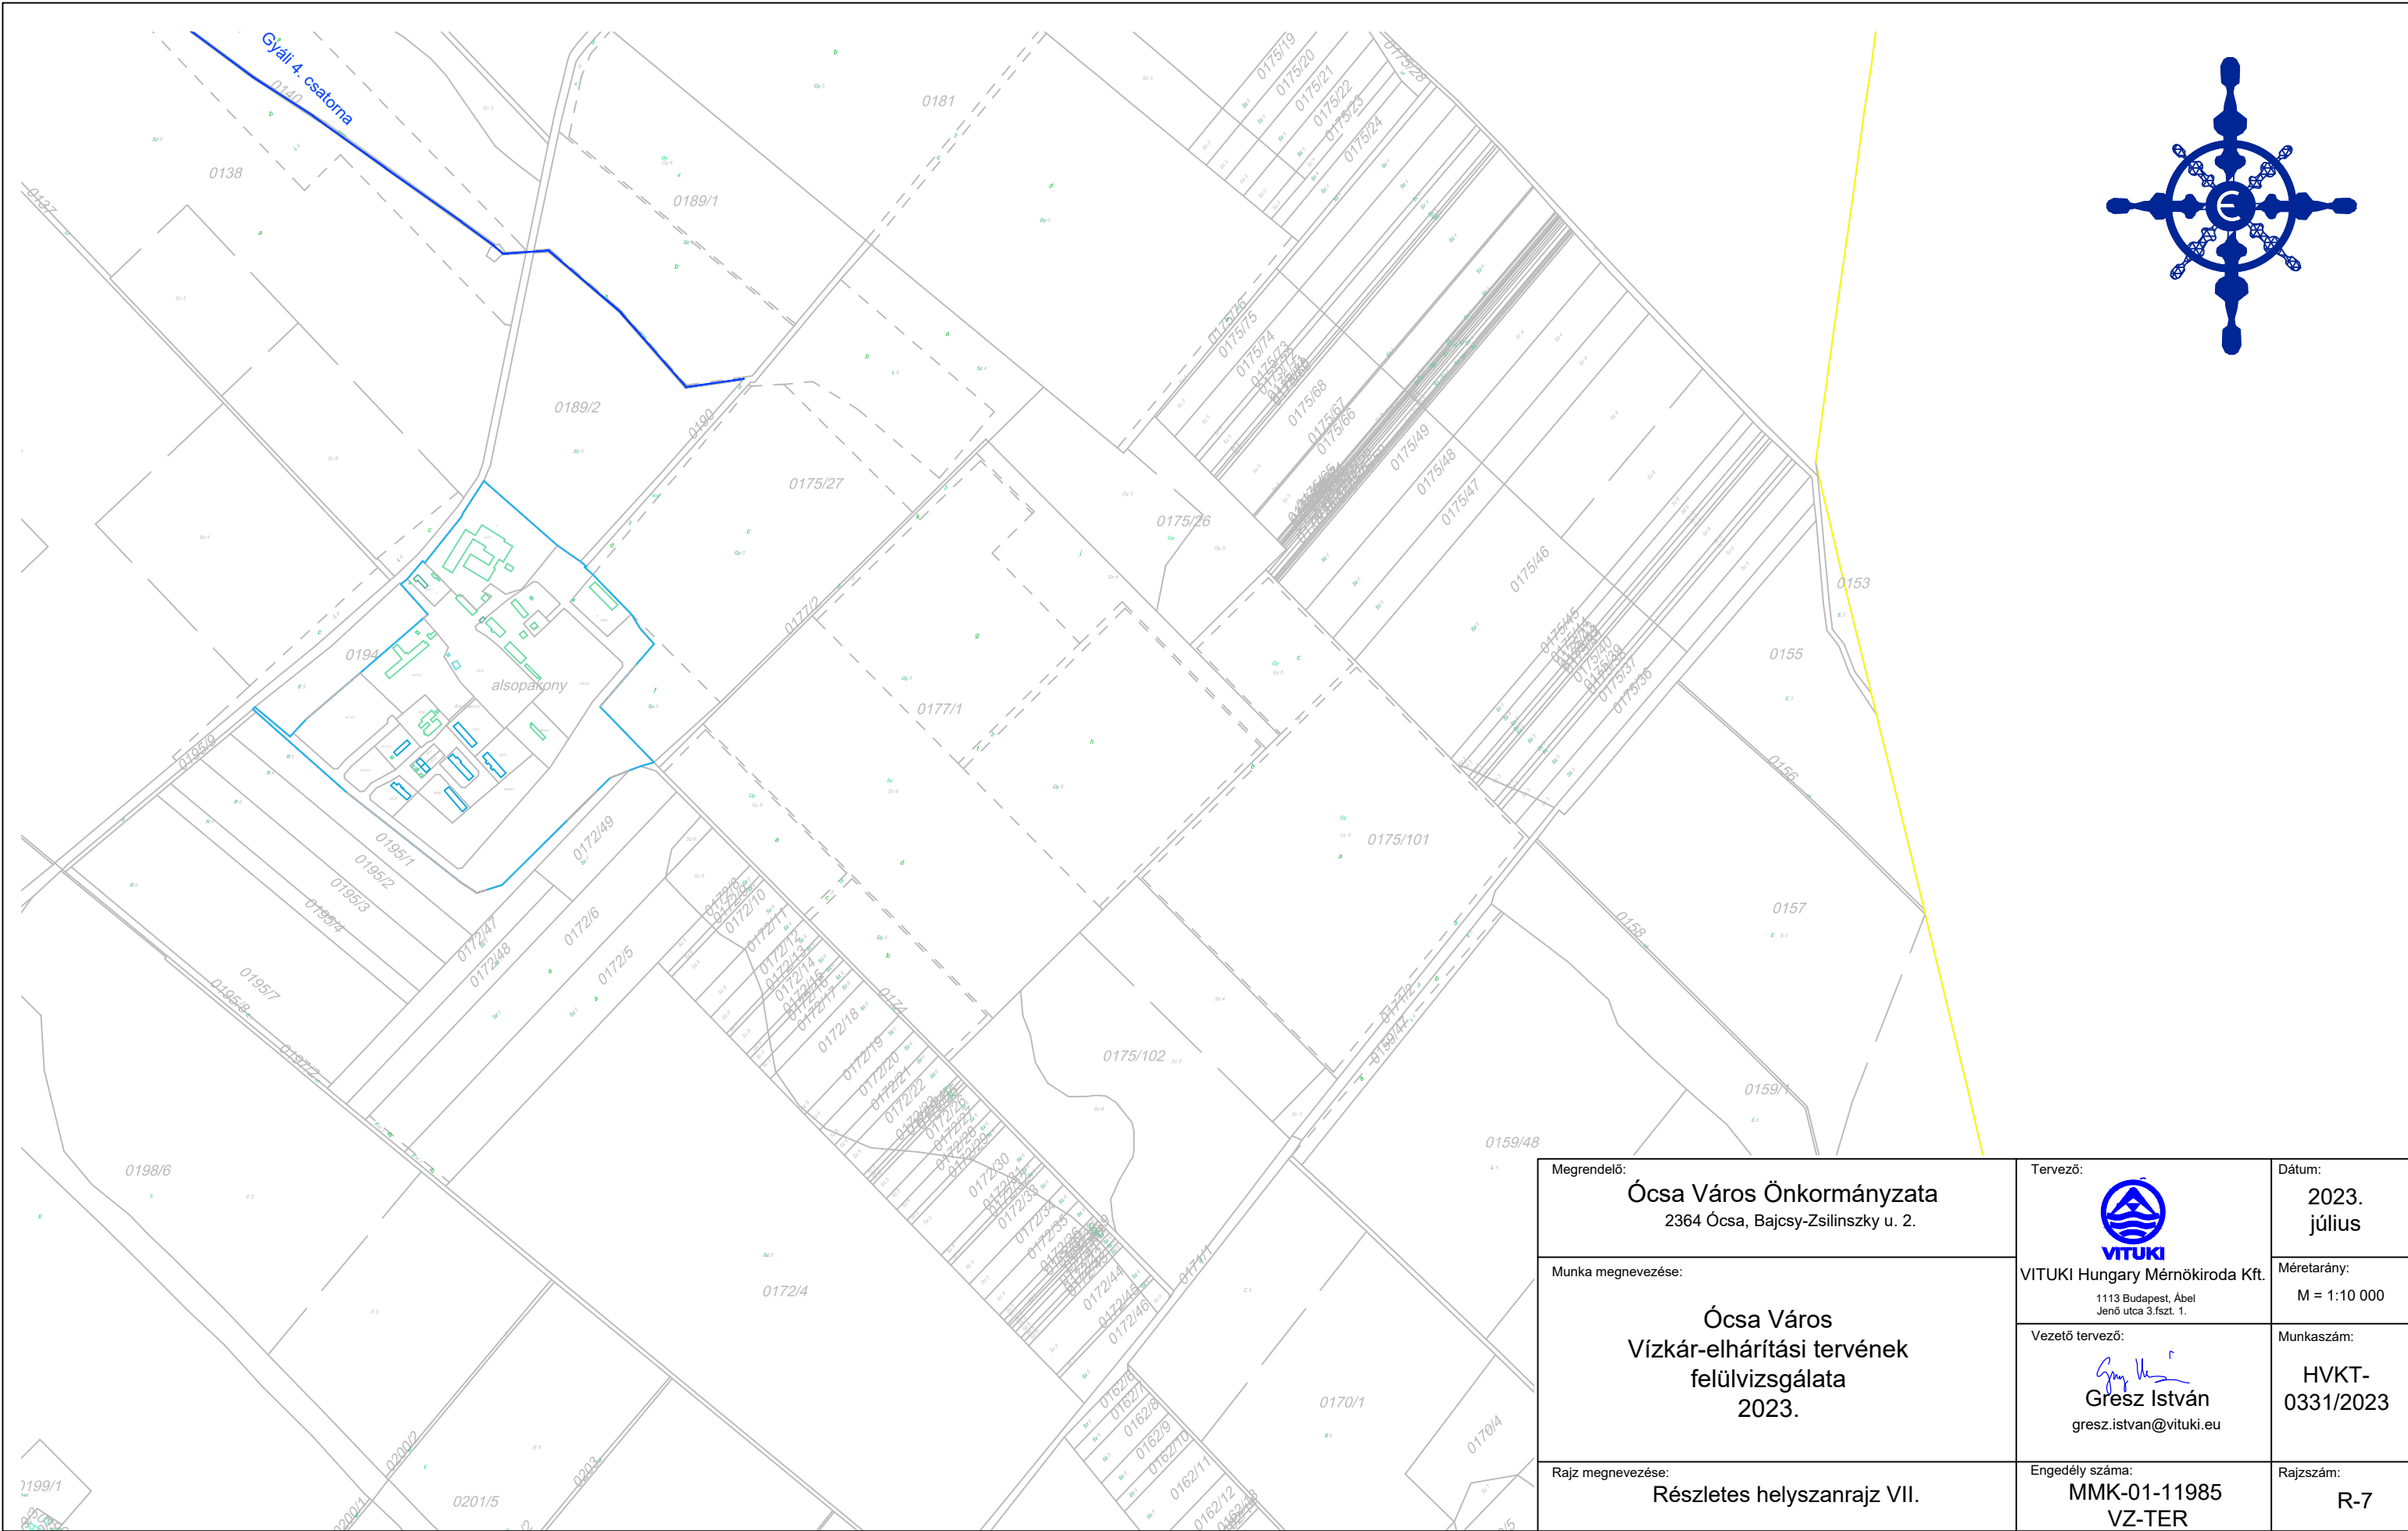


Megrendelő: Ócsa Város Önkormányzata 2364 Ócsa, Bajcsy-Zsilinszky u. 2.	Tervező:  VITUKI Hungary Mérnökiroda Kft. 1113 Budapest, Ábel Jenő utca 3.fsz. 1.	Dátum: 2023. július
Munka megnevezése: Ócsa Város Vízkar-elhárítási tervének felülvizsgálata 2023.	Vezető tervező:  Gresz István gresz.istvan@vituki.eu	Méretarány: M = 1:10 000
Rajz megnevezése: Részletes helyszanrajz VII.	Engedély száma: MMK-01-11985 VZ-TER	Munkaszám: HVKT- 0331/2023
		Rajzsám: R-7

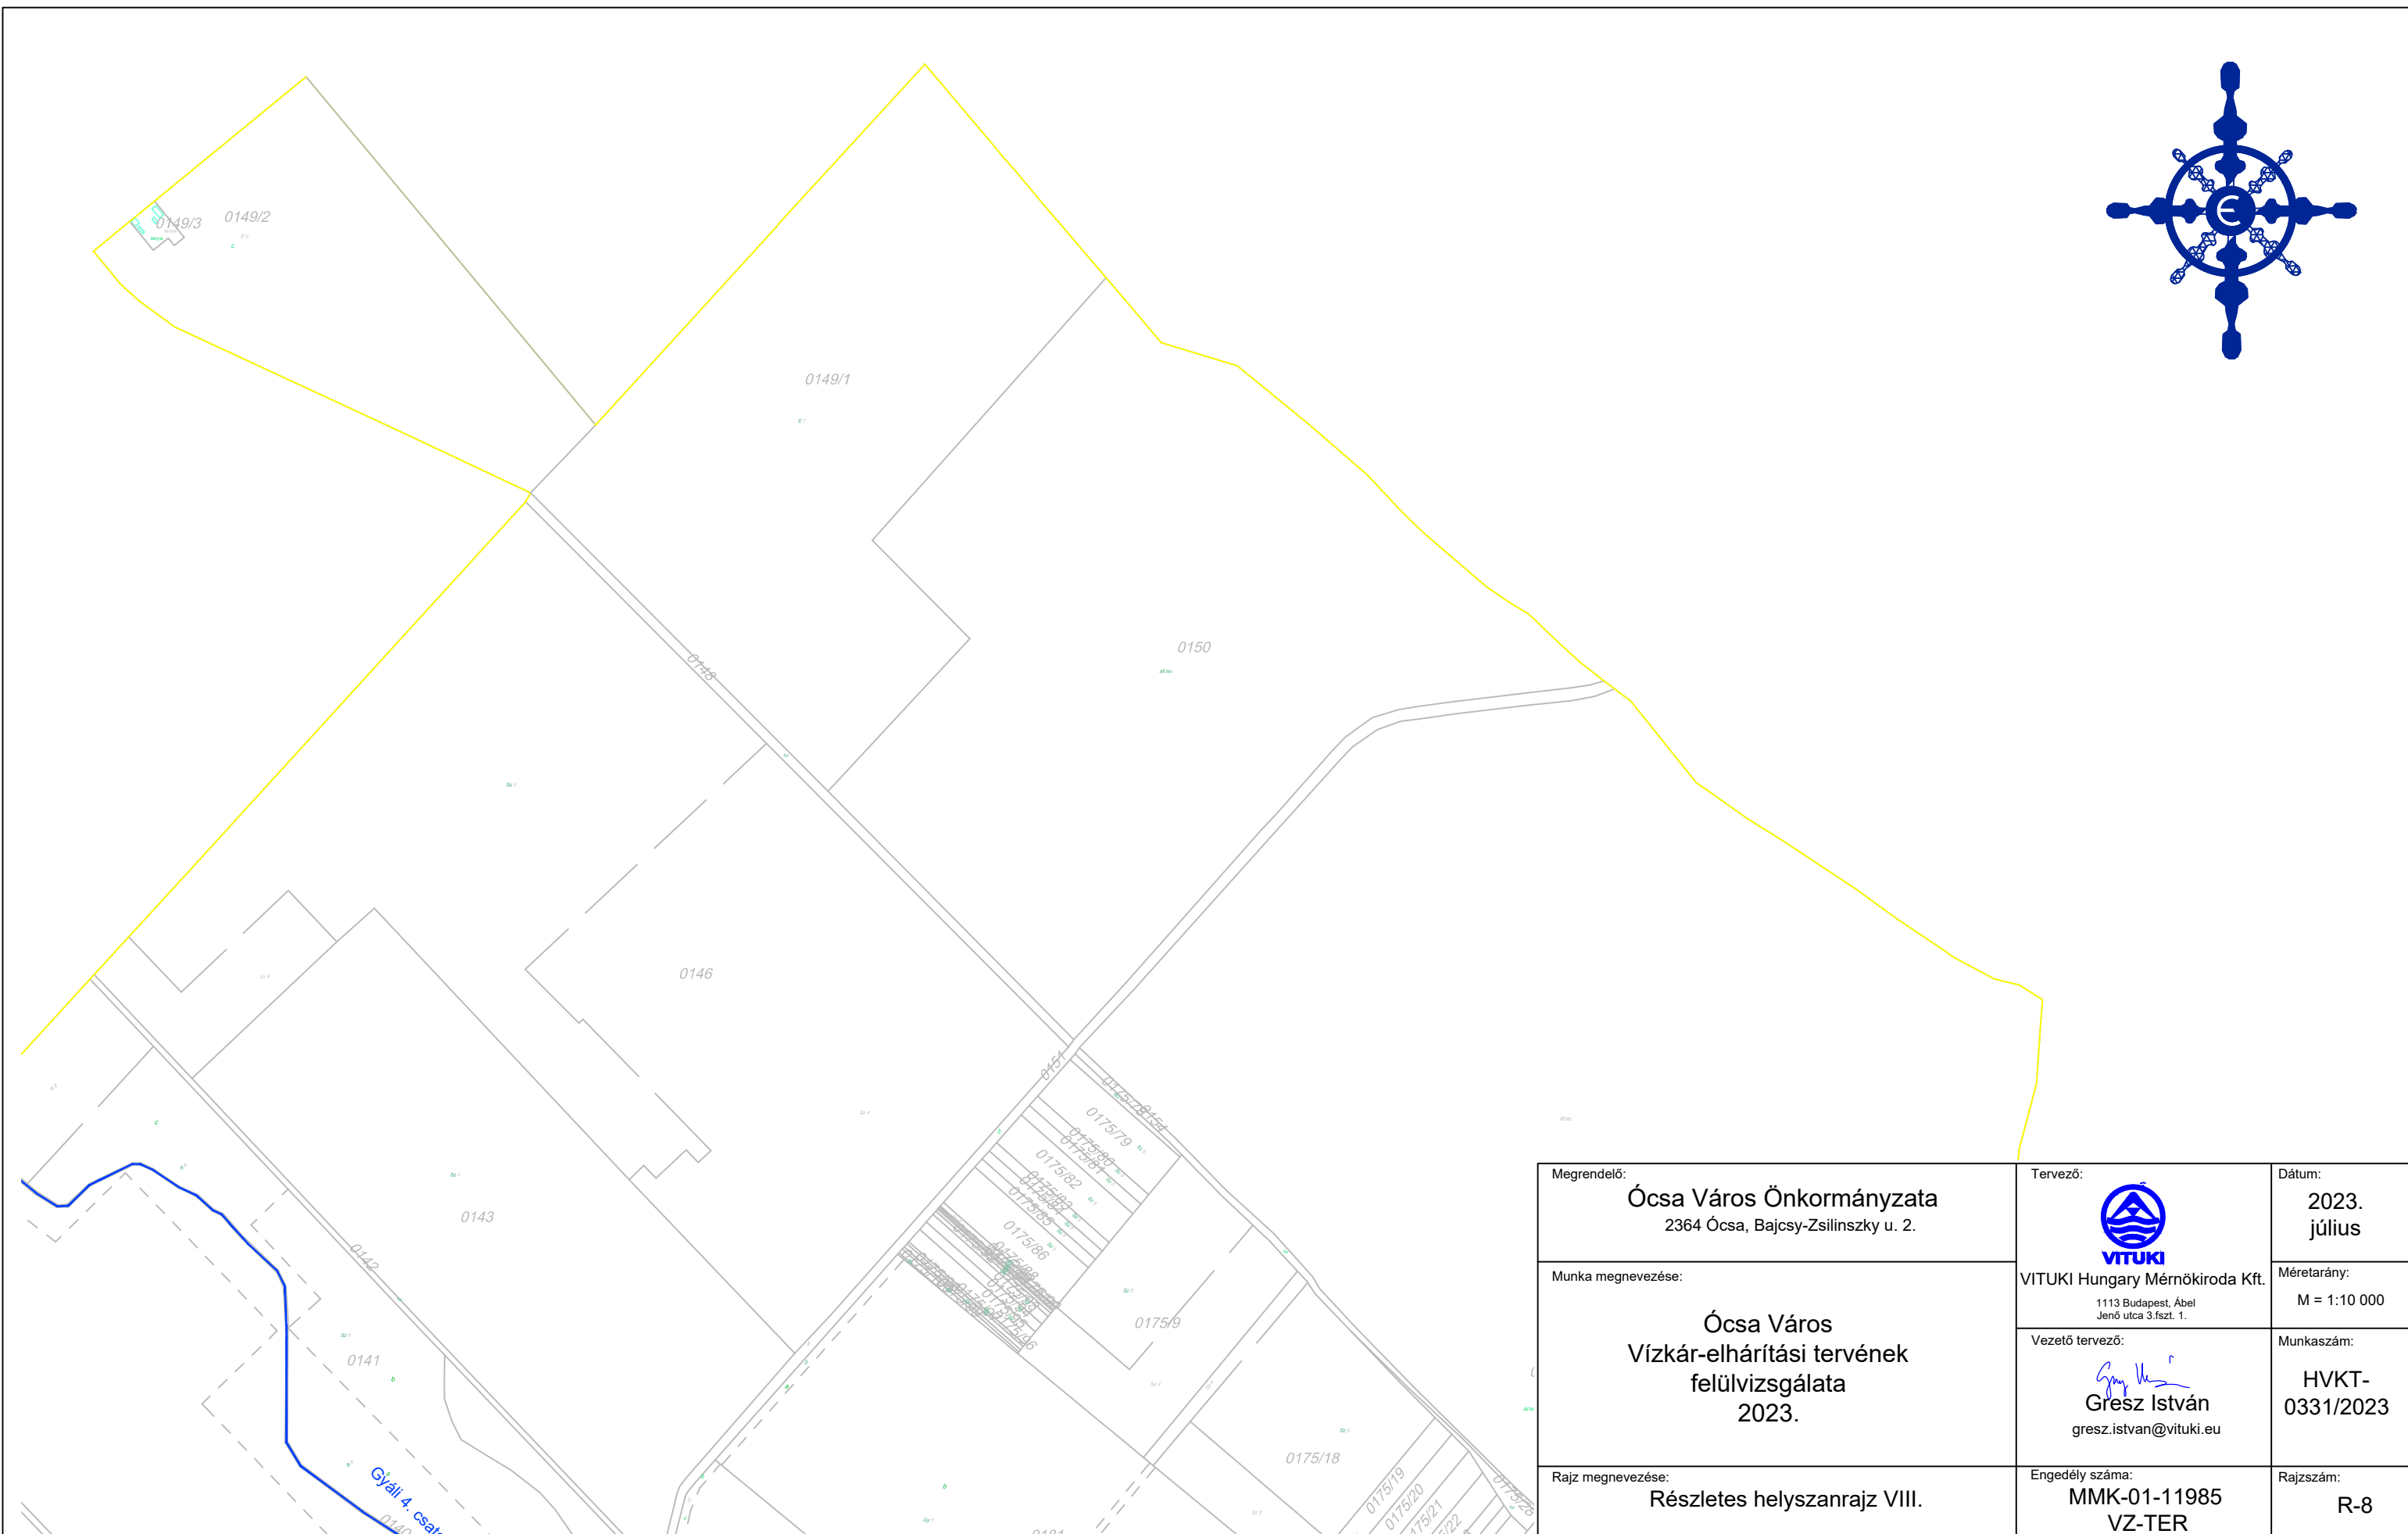

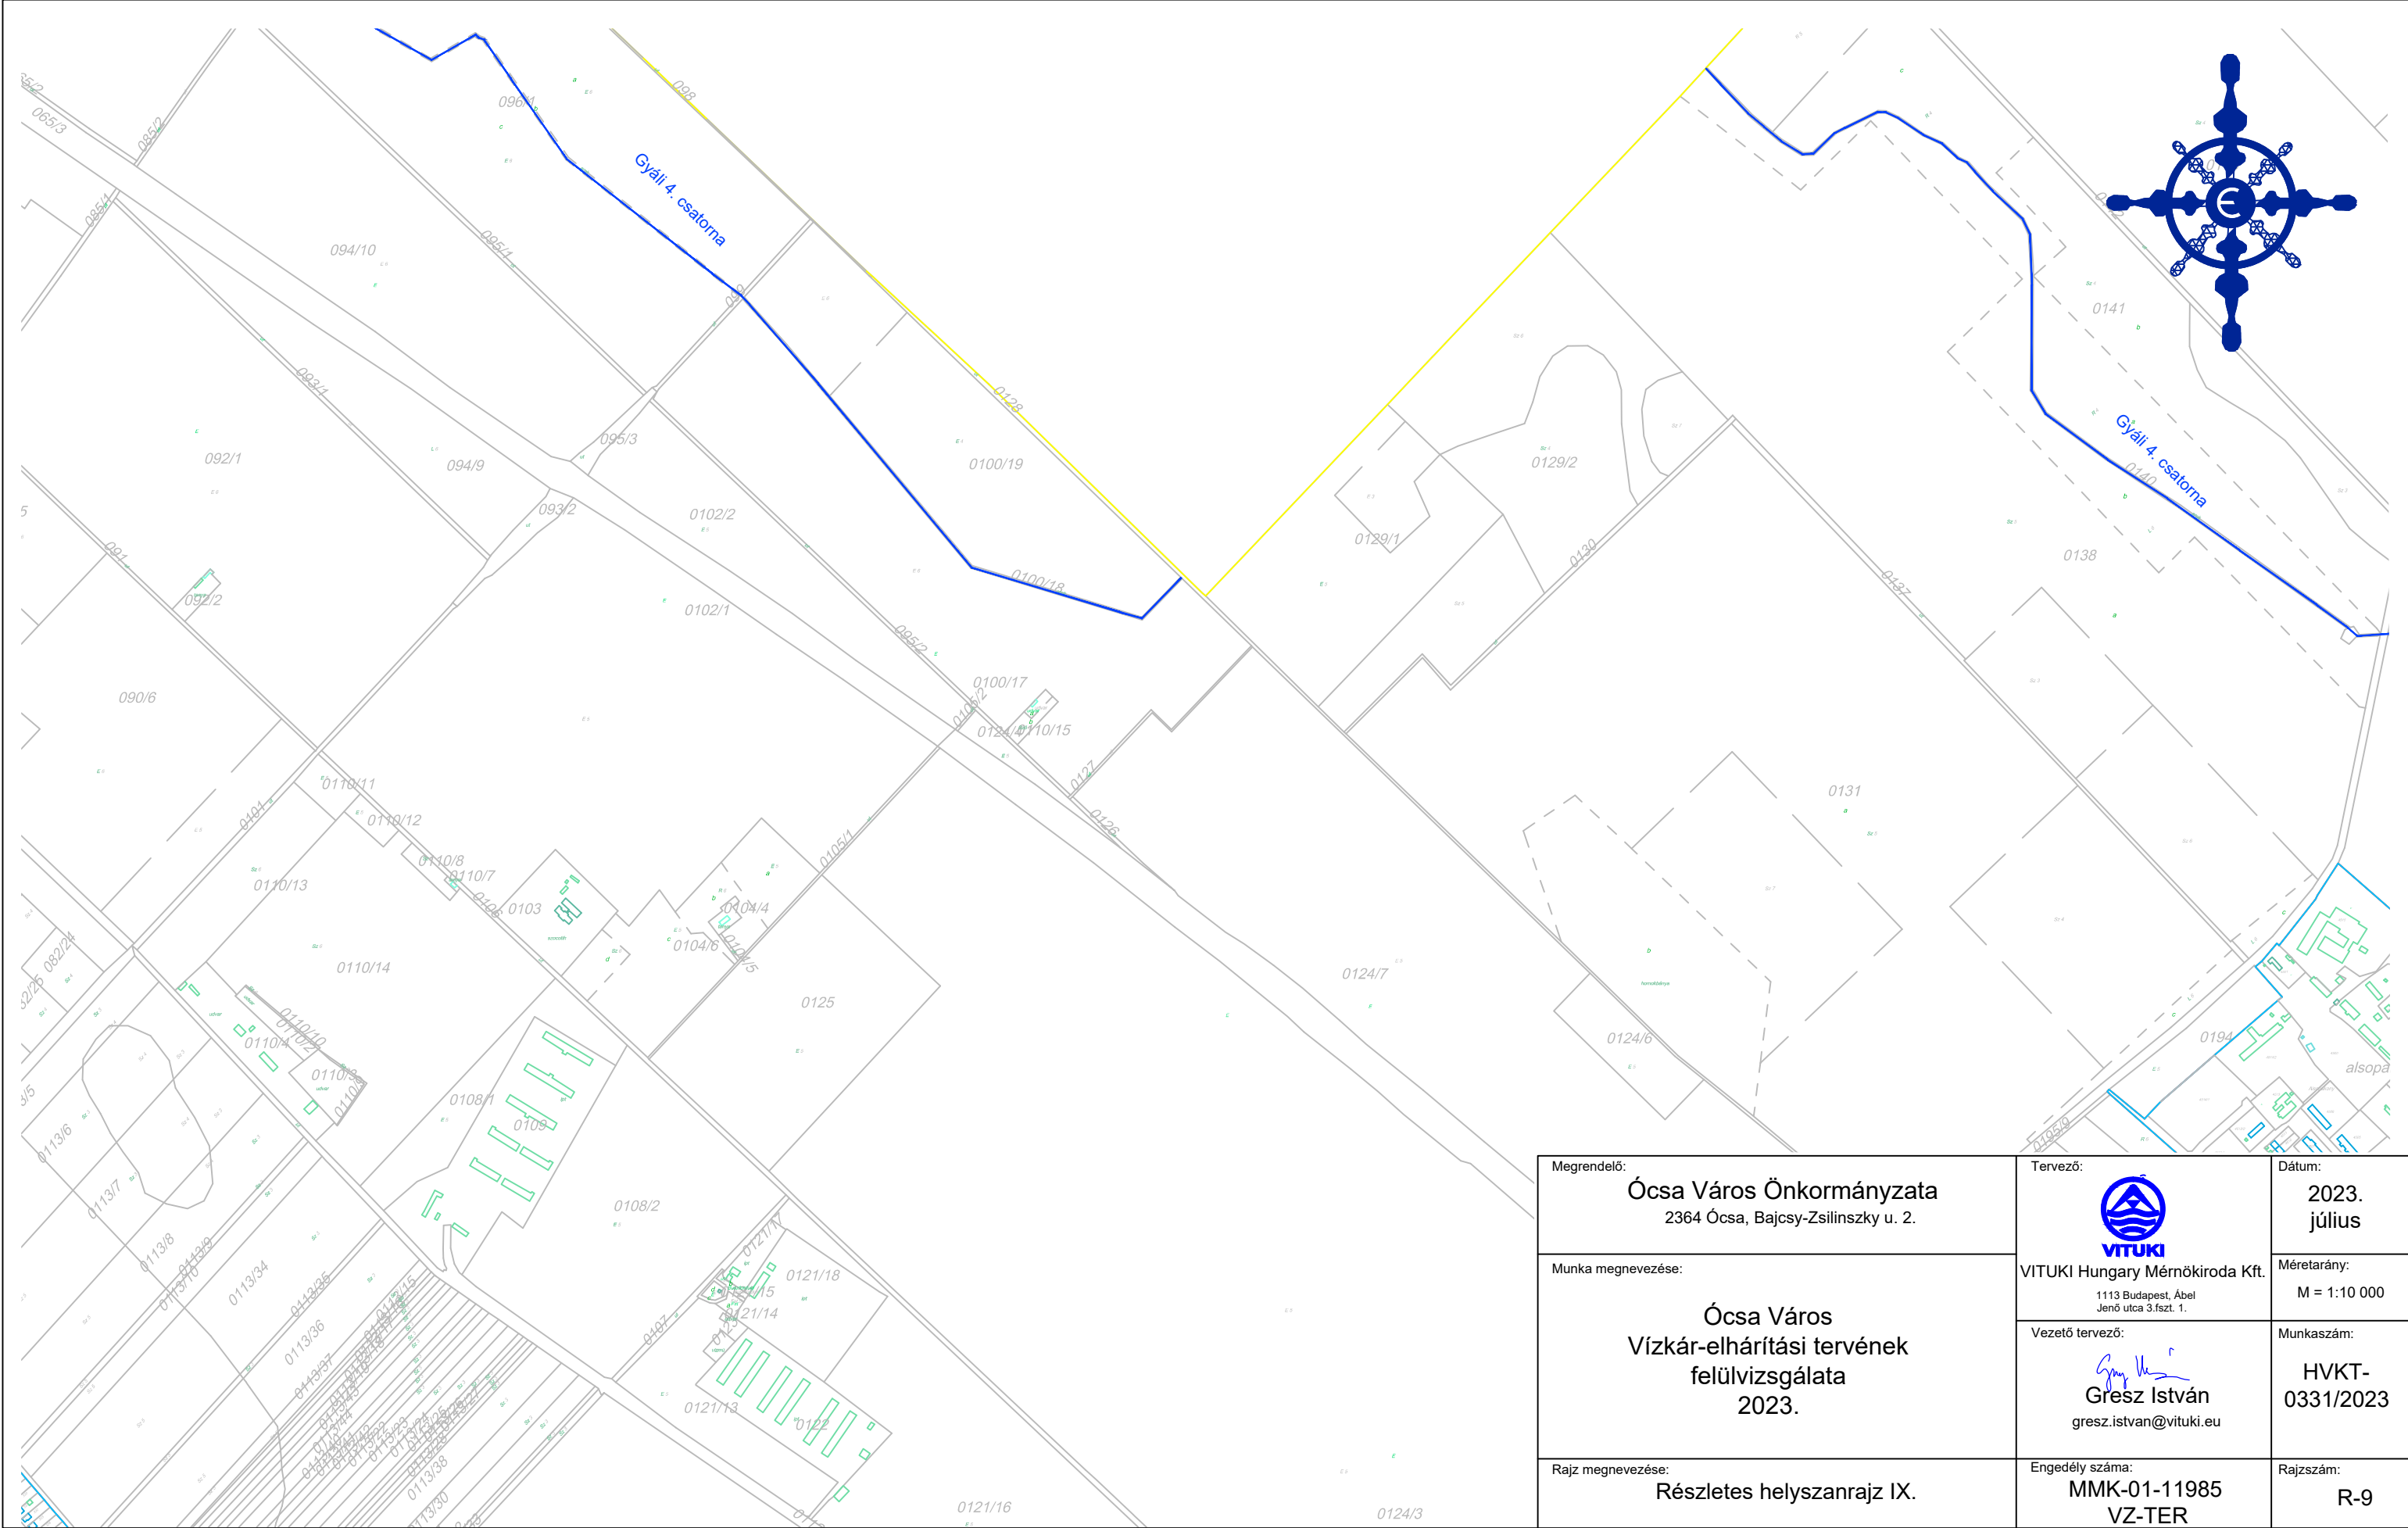


Megrendelő: Ócsa Város Önkormányzata 2364 Ócsa, Bajcsy-Zsilinszky u. 2.	Tervező:  VITUKI Hungary Mérnökiroda Kft. 1113 Budapest, Ábel Jenő utca 3. szft. 1.	Dátum: 2023. július
Munka megnevezése: Ócsa Város Vízkar-elhárítási tervének felülvizsgálata 2023.	Vezető tervező:  Gresz István gresz.istvan@vituki.eu	Méretarány: M = 1:10 000
Rajz megnevezése: Részletes helyszanrajz IX.	Engedély száma: MMK-01-11985 VZ-TER	Munkaszám: HVKT- 0331/2023
		Rajzszám: R-9

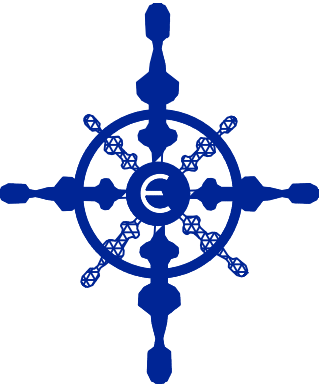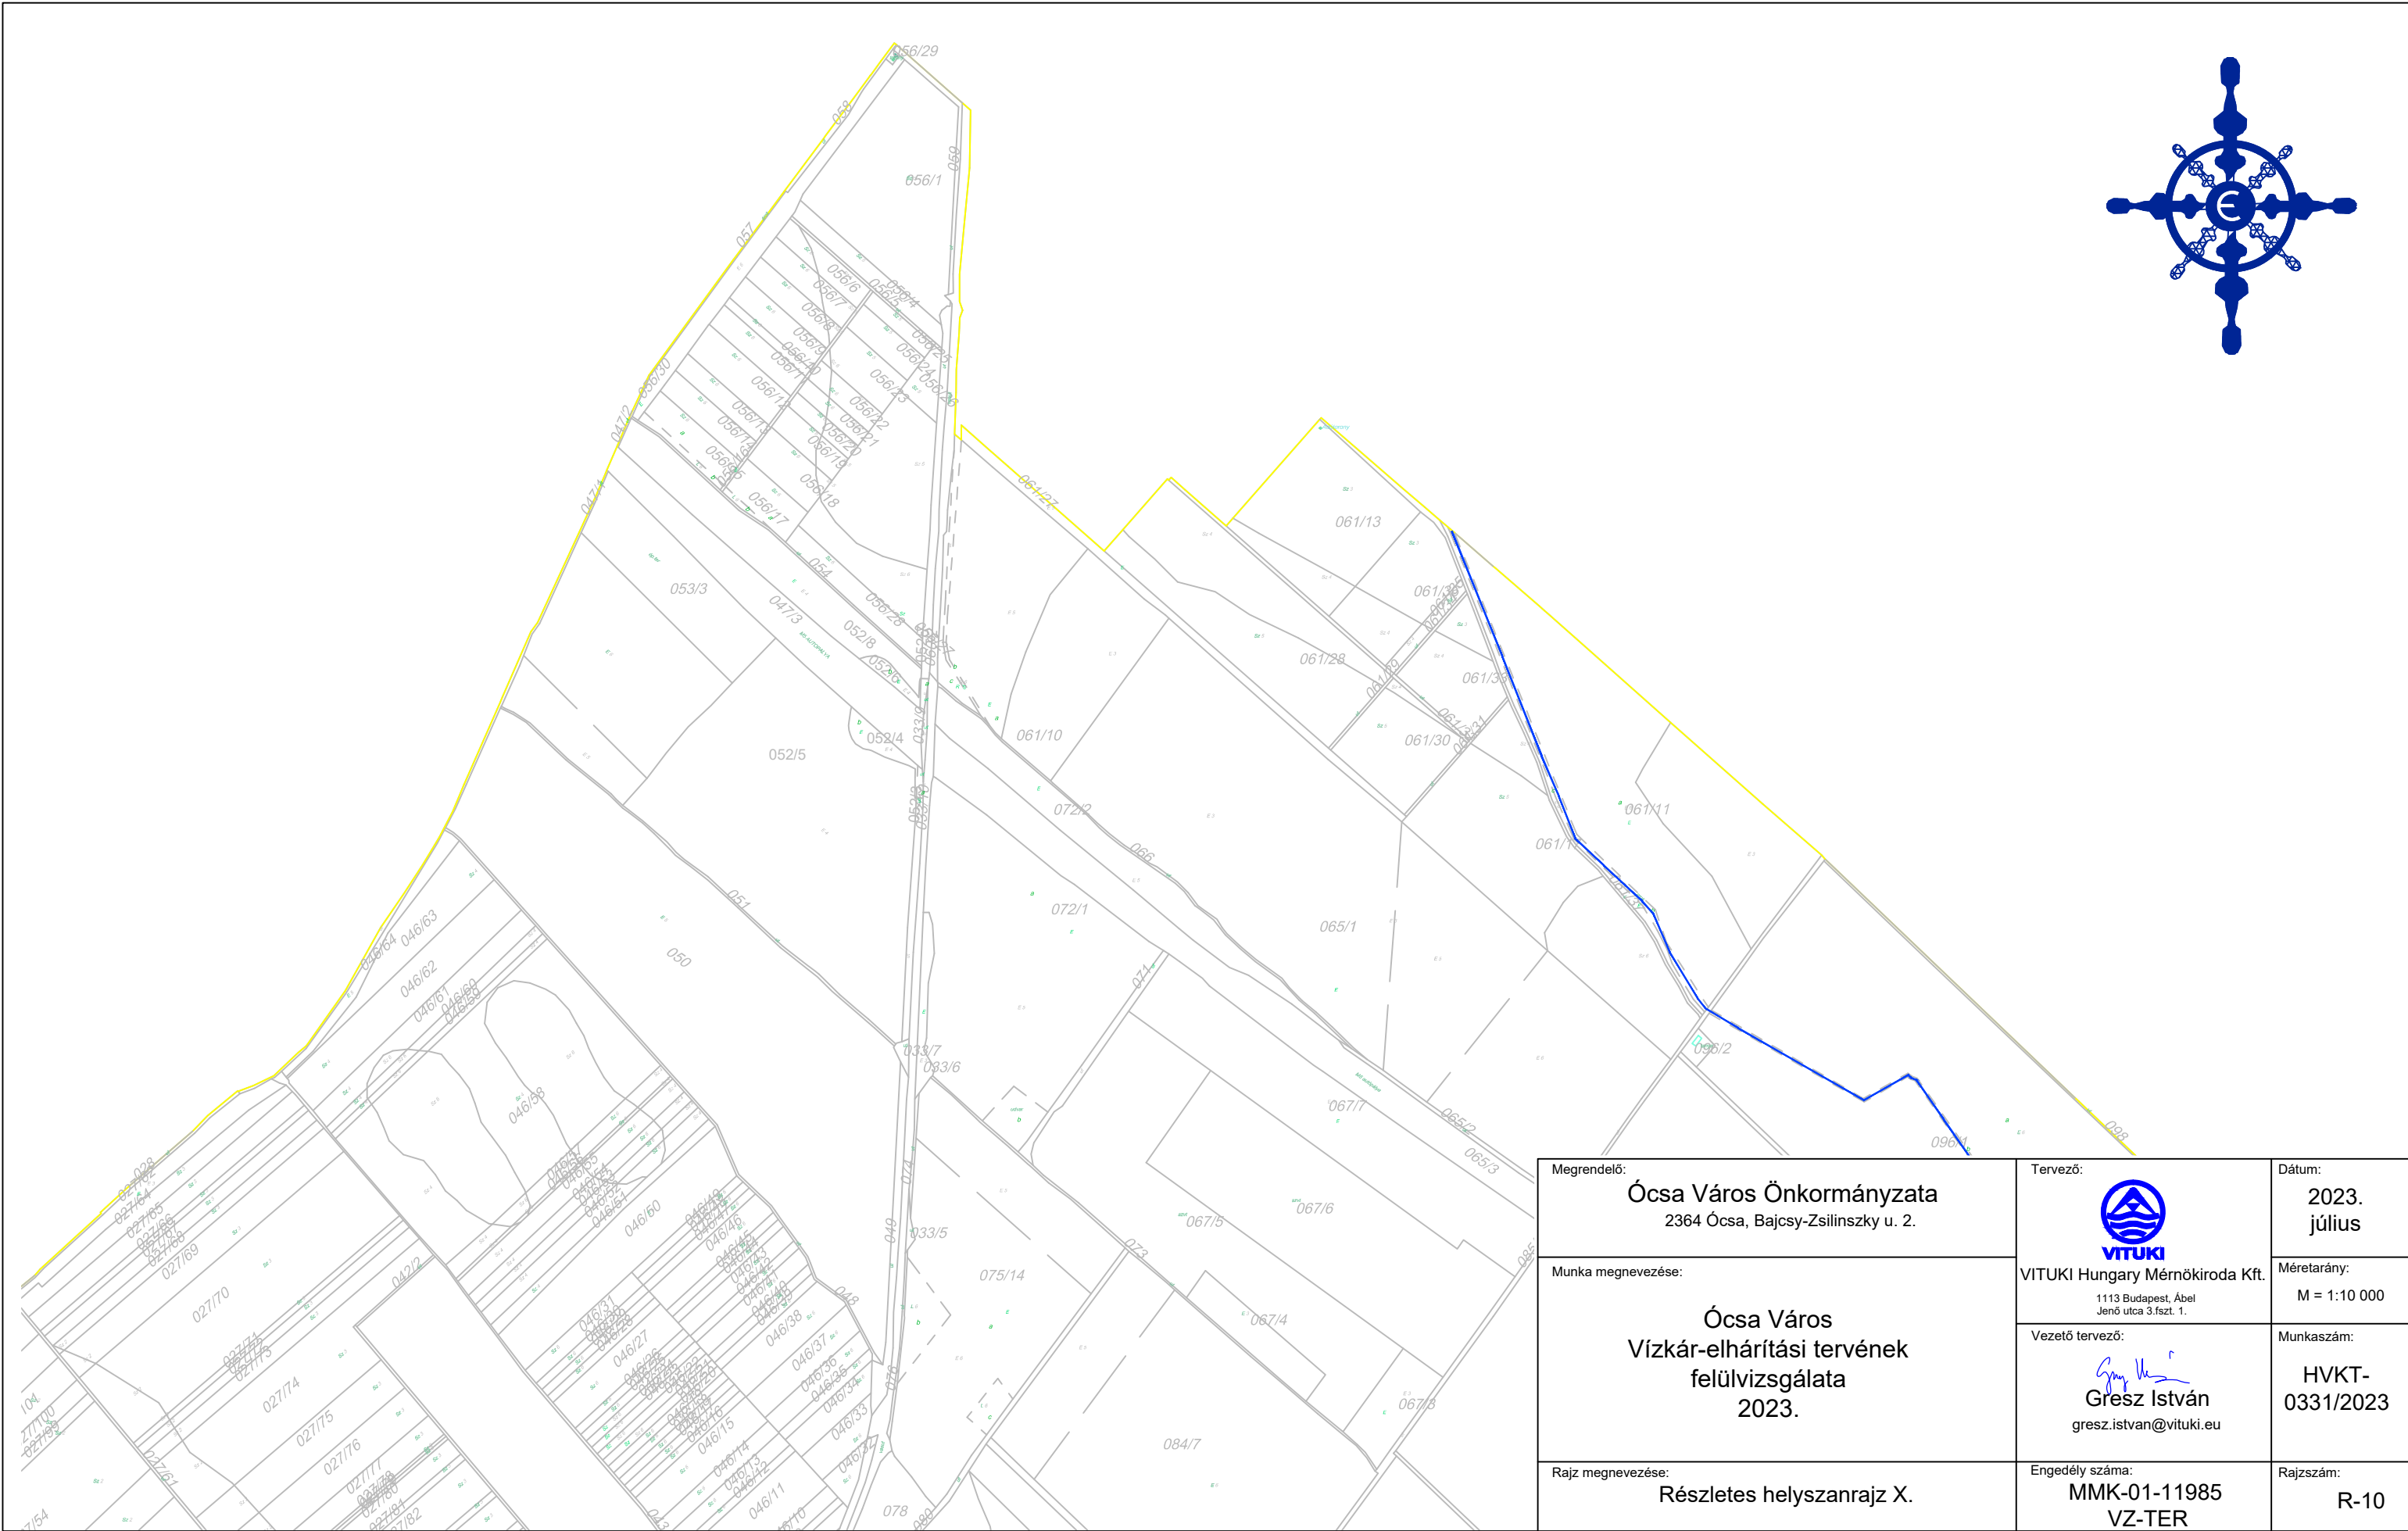




Megrendelő: Ócsa Város Önkormányzata 2364 Ócsa, Bajcsy-Zsilinszky u. 2.	Tervező:  VITUKI VITUKI Hungary Mérnökiroda Kft. 1113 Budapest, Ábel Jenő utca 3.fsz. 1.	Dátum: 2023. július
Munka megnevezése: Ócsa Város Vízkar-elhárítási tervének felülvizsgálata 2023.	Vezető tervező:  Gresz István gresz.istvan@vituki.eu	Méretarány: M = 1:10 000
Rajz megnevezése: Részletes helyszanrajz X.	Engedély száma: MMK-01-11985 VZ-TER	Munkaszám: HVKT- 0331/2023
		Rajzsám: R-10



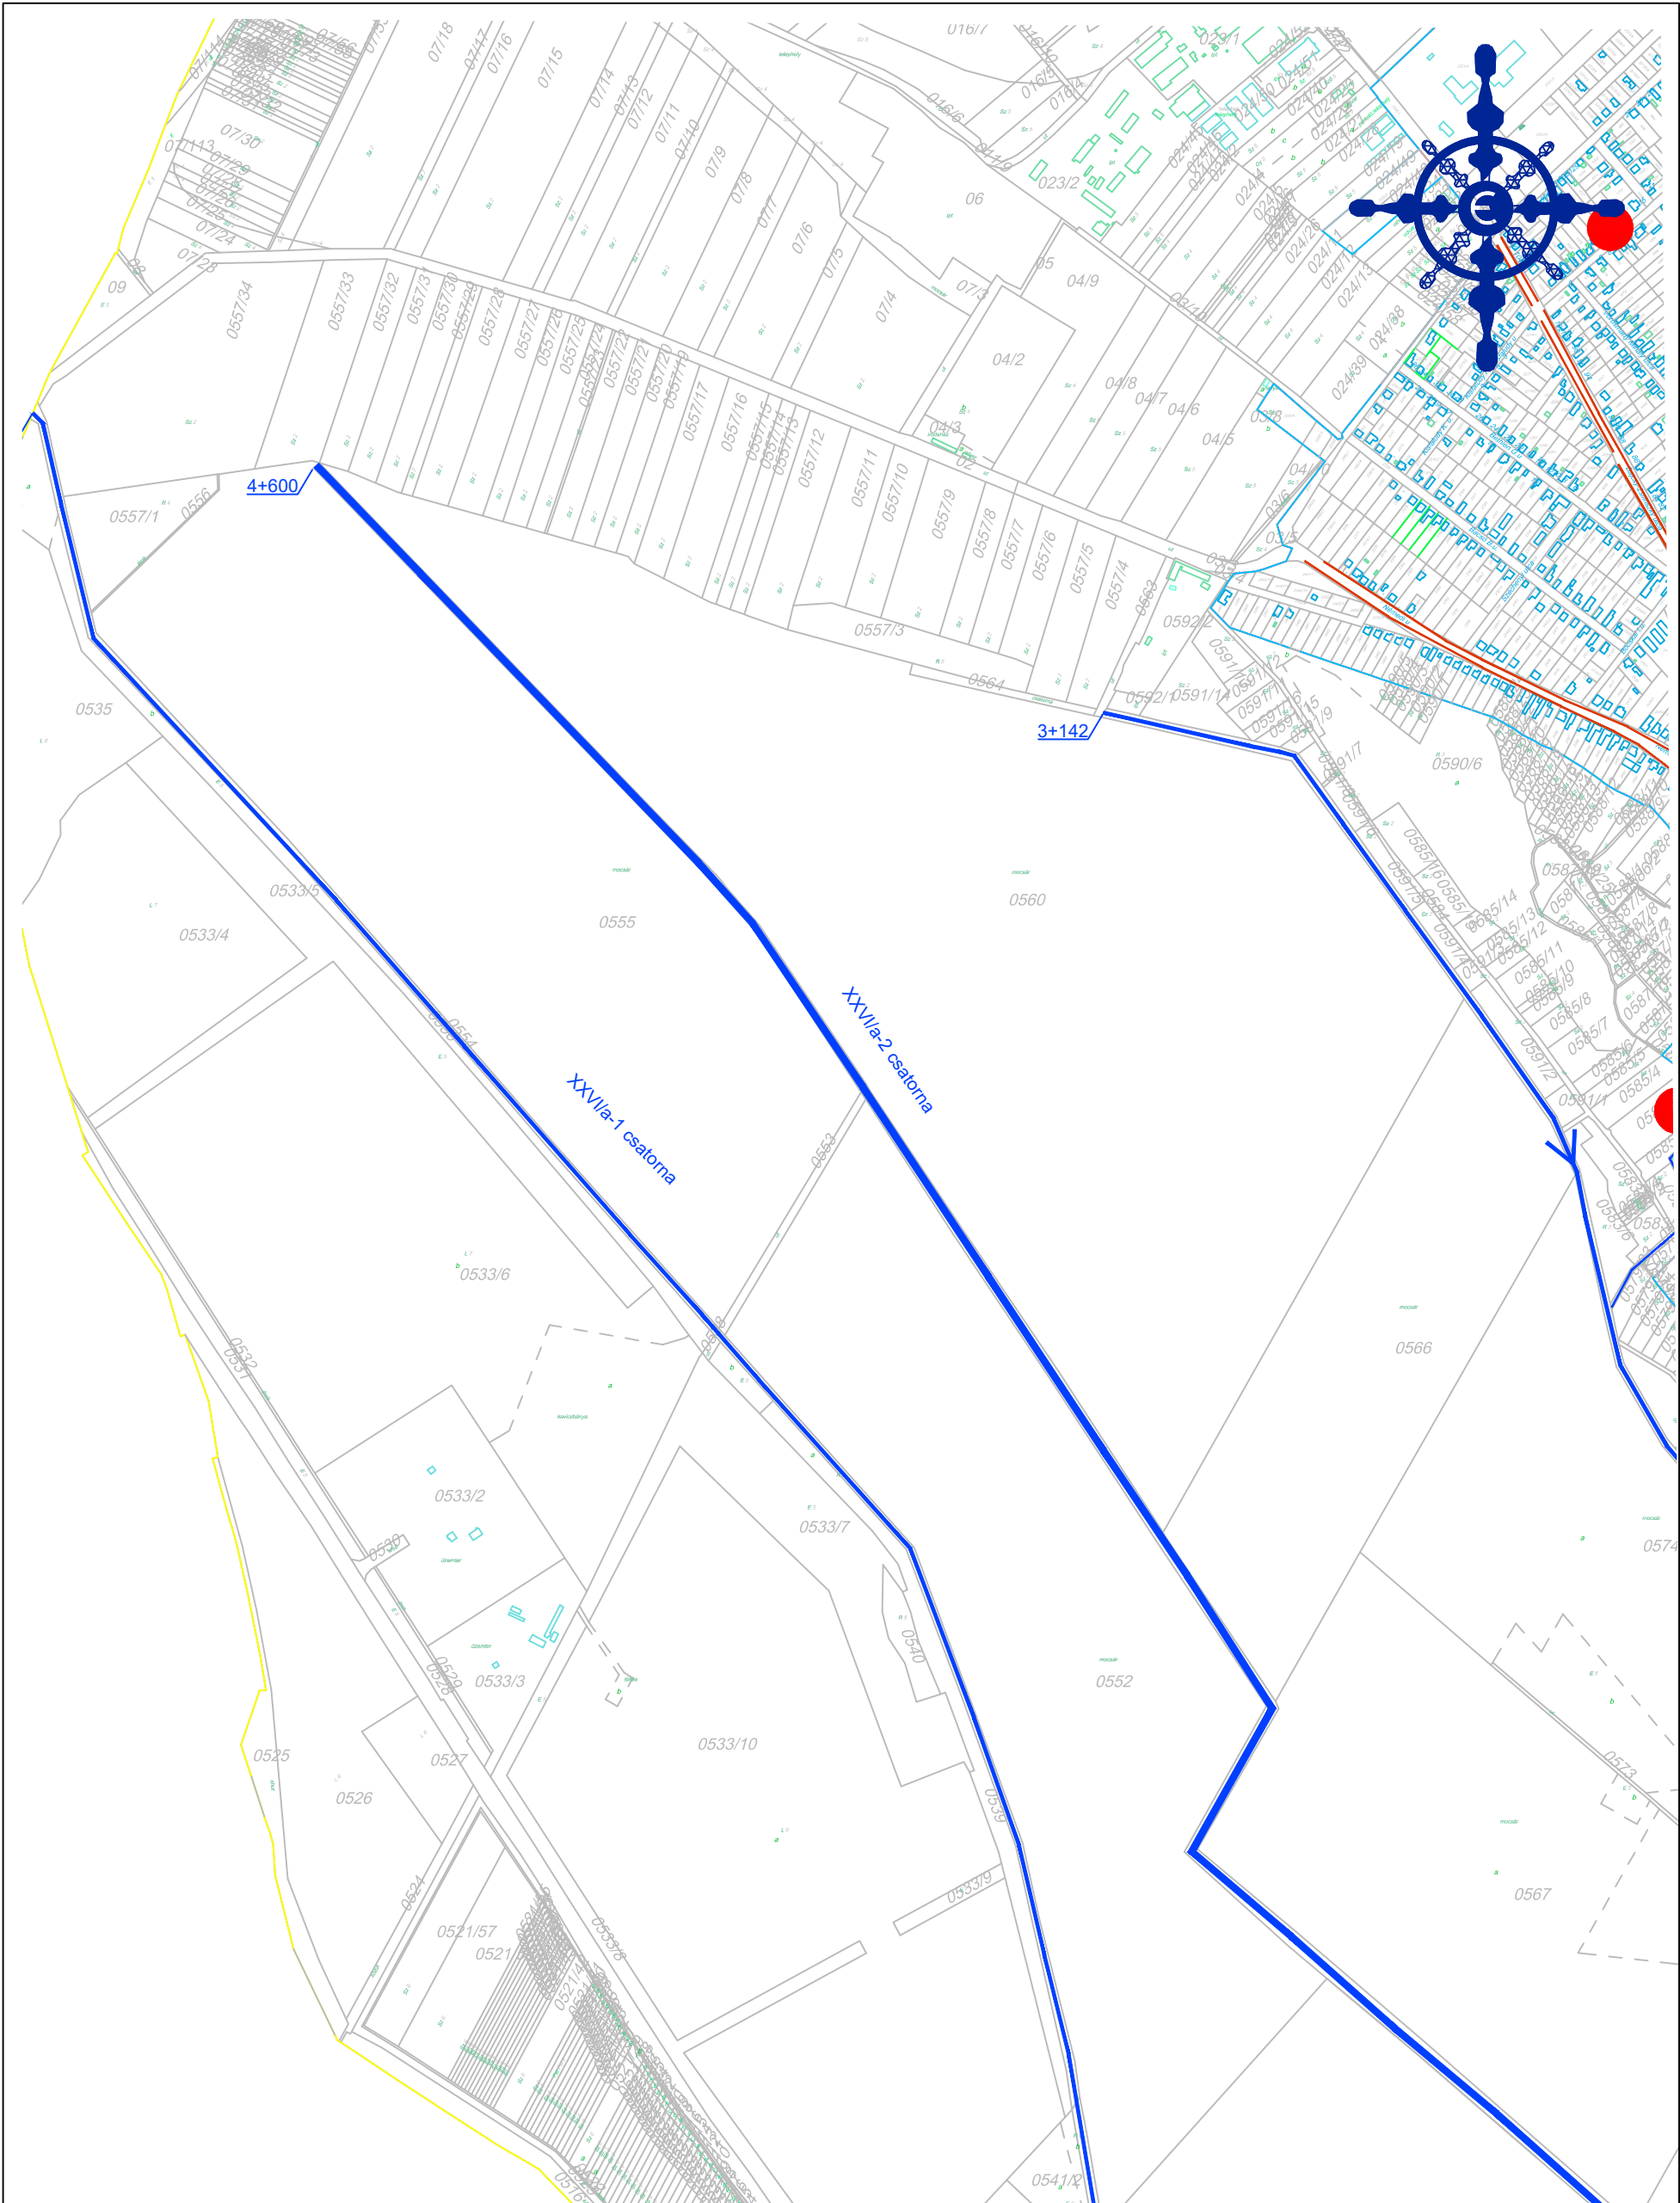


Megrendelő: Ócsa Város Önkormányzata 2364 Ócsa, Bajcsy-Zsilinszky u. 2.	Tervező:  VITUKI Hungary Mérnökiroda Kft. 1113 Budapest, Ábel Jenő utca 3.szft. 1.	Dátum: 2023. július
		Méretarány: M = 1:10 000
	Vezető tervező:  Gresz István gresz.istvan@vituki.eu	Munkaszám: HVKT- 0331/2023
Munka megnevezése: Ócsa Város Vízkar-elhárítási tervének felülvizsgálata 2023.	Engedély száma: MMK-01-11985 VZ-TER	Rajzszám: R-11
Rajz megnevezése: Részletes helyszanrajz XI.		

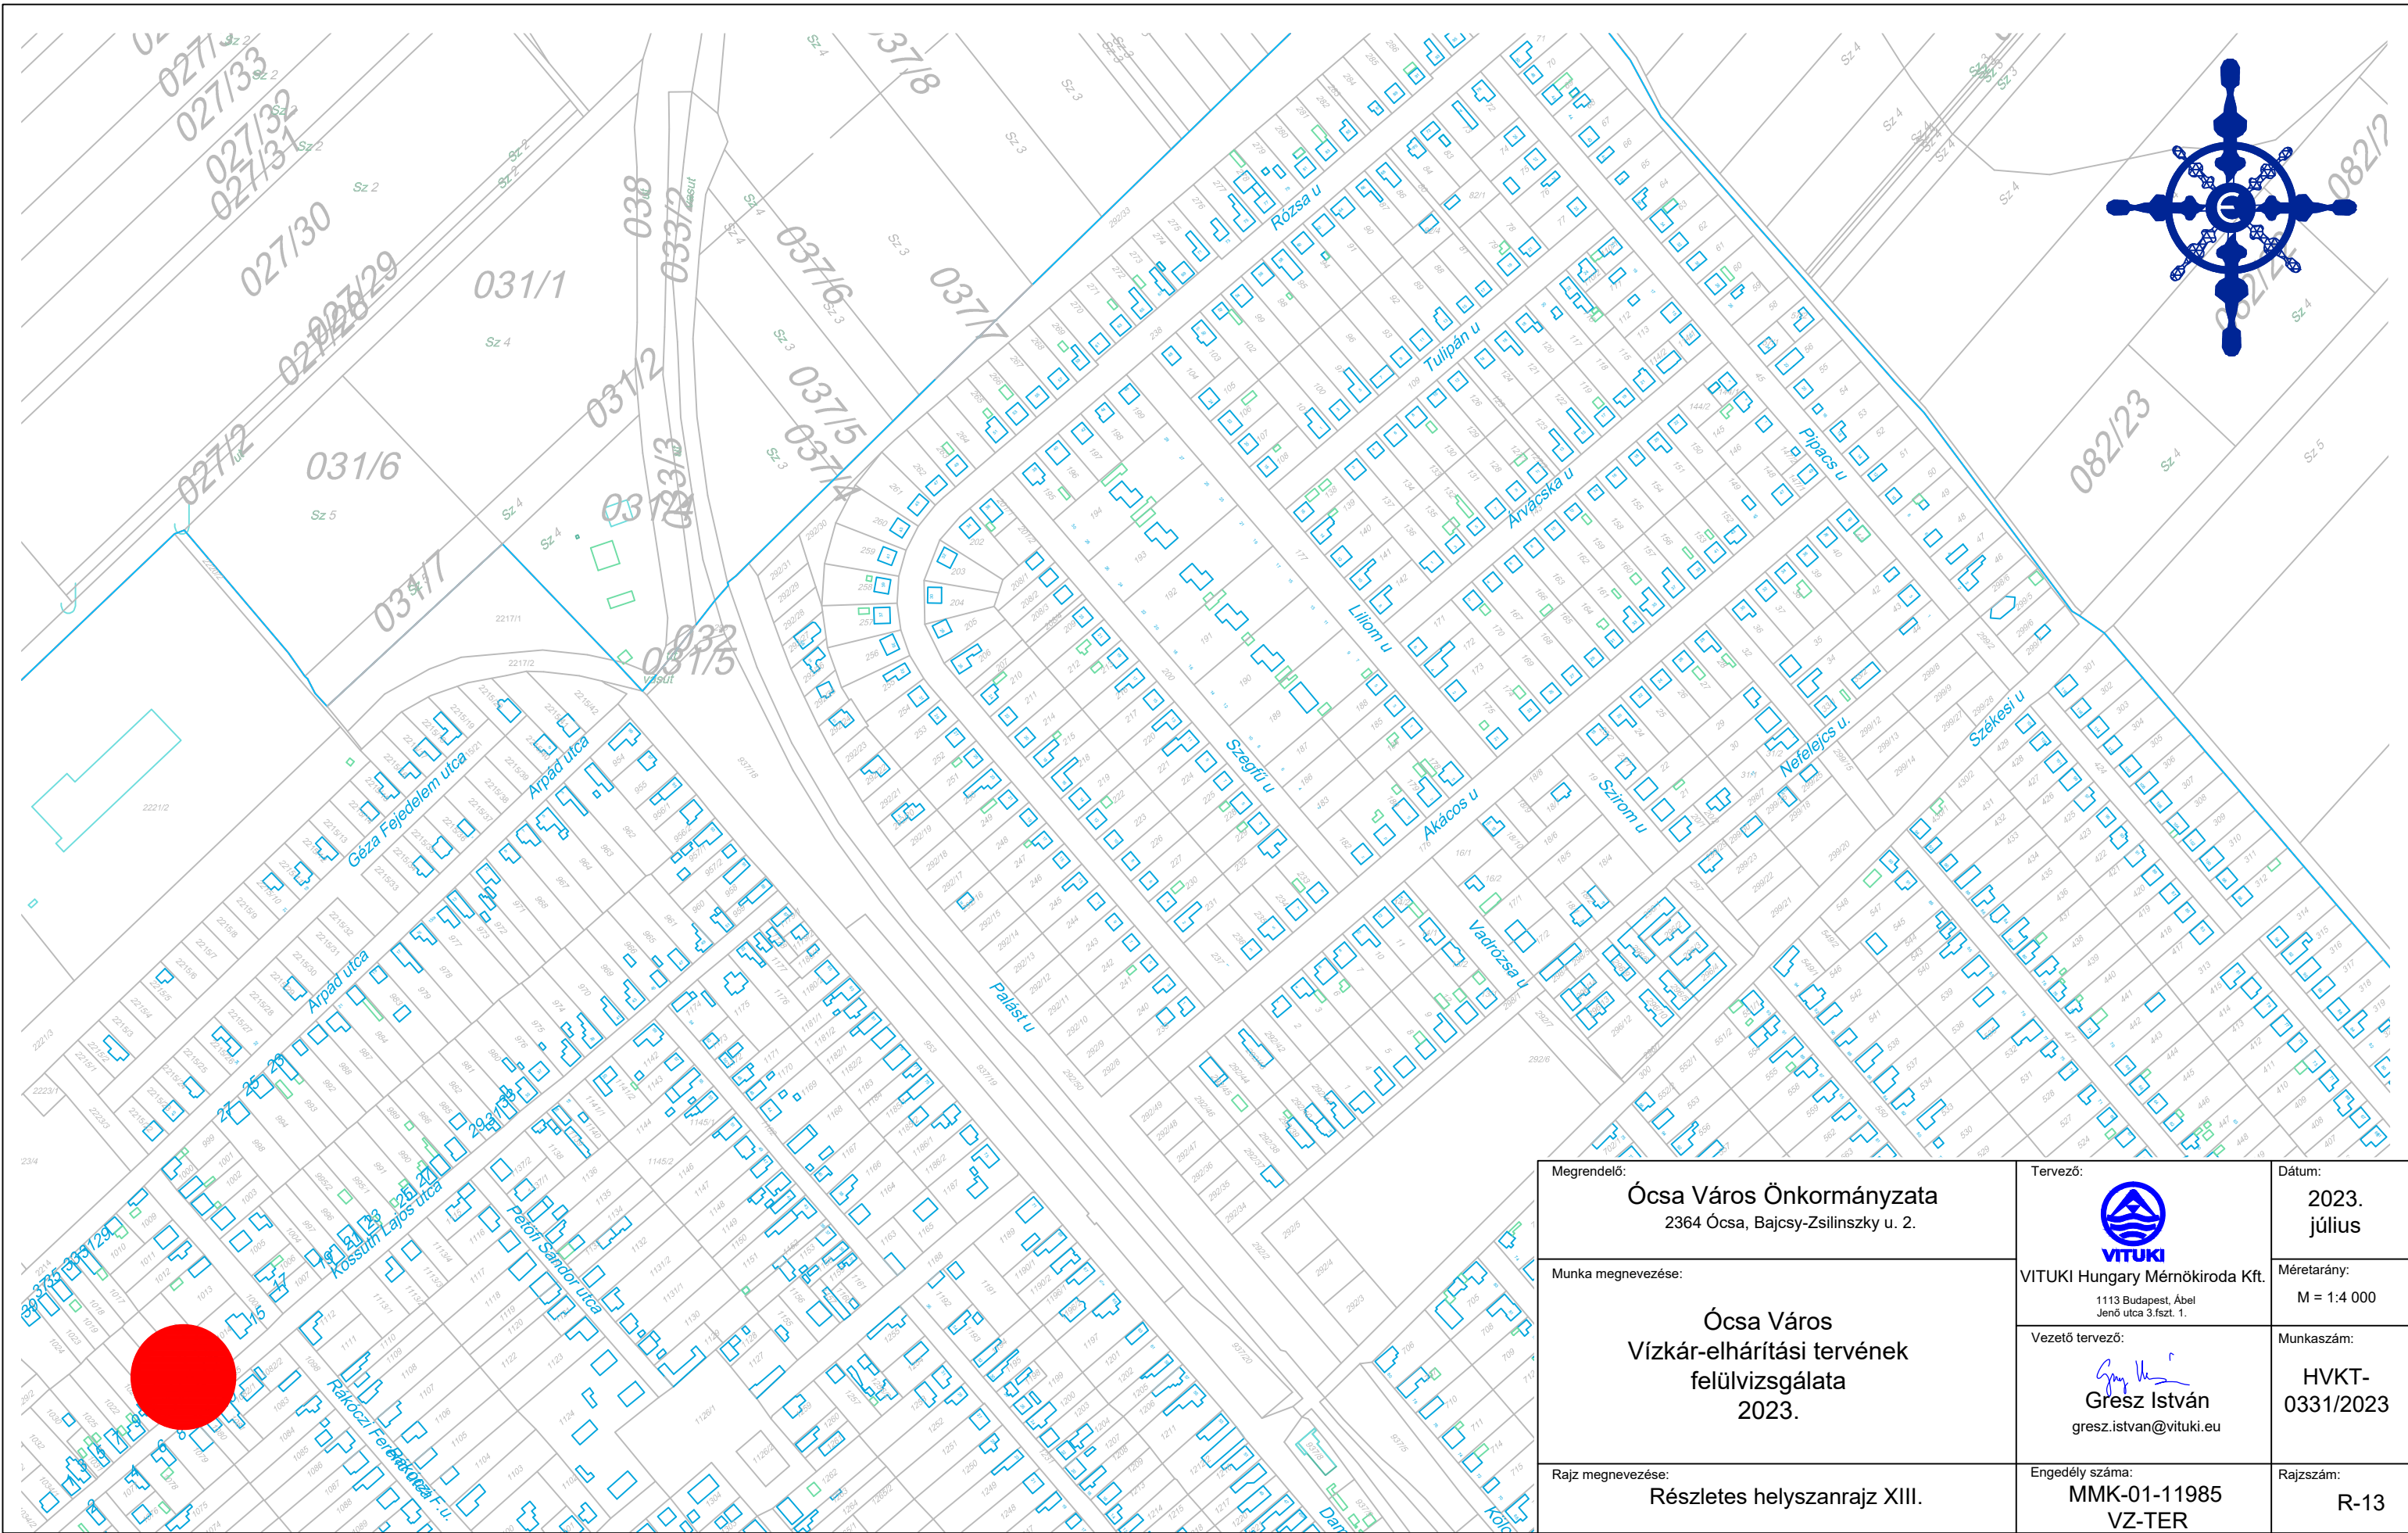


Megrendelő: Ócsa Város Önkormányzata 2364 Ócsa, Bajcsy-Zsilinszky u. 2.	Tervező:  VITUKI Hungary Mérnökiroda Kft. 1113 Budapest, Ábel Jenő utca 3.szft. 1.	Dátum: 2023. július
Munka megnevezése: Ócsa Város Vízkar-elhárítási tervének felülvizsgálata 2023.	Vezető tervező:  Gresz István gresz.istvan@vituki.eu	Méretarány: M = 1:10 000
Rajz megnevezése: Részletes helyszanrajz XII.	Engedély száma: MMK-01-11985 VZ-TER	Munkaszám: HVKT- 0331/2023
		Rajzsám: R-12




Megrendelő: Ócsa Város Önkormányzata 2364 Ócsa, Bajcsy-Zsilinszky u. 2.	Tervező:  VITUKI Hungary Mérnökiroda Kft. 1113 Budapest, Ábel Jenő utca 3.szft. 1.	Dátum: 2023. július
Munka megnevezése: Ócsa Város Vízkar-elhárítási tervének felülvizsgálata 2023.	Vezető tervező:  Gresz István gresz.istvan@vituki.eu	Méretarány: M = 1:4 000
Rajz megnevezése: Részletes helyszanrajz XIII.	Engedély száma: MMK-01-11985 VZ-TER	Munkaszám: HVKT- 0331/2023
		Rajzszám: R-13

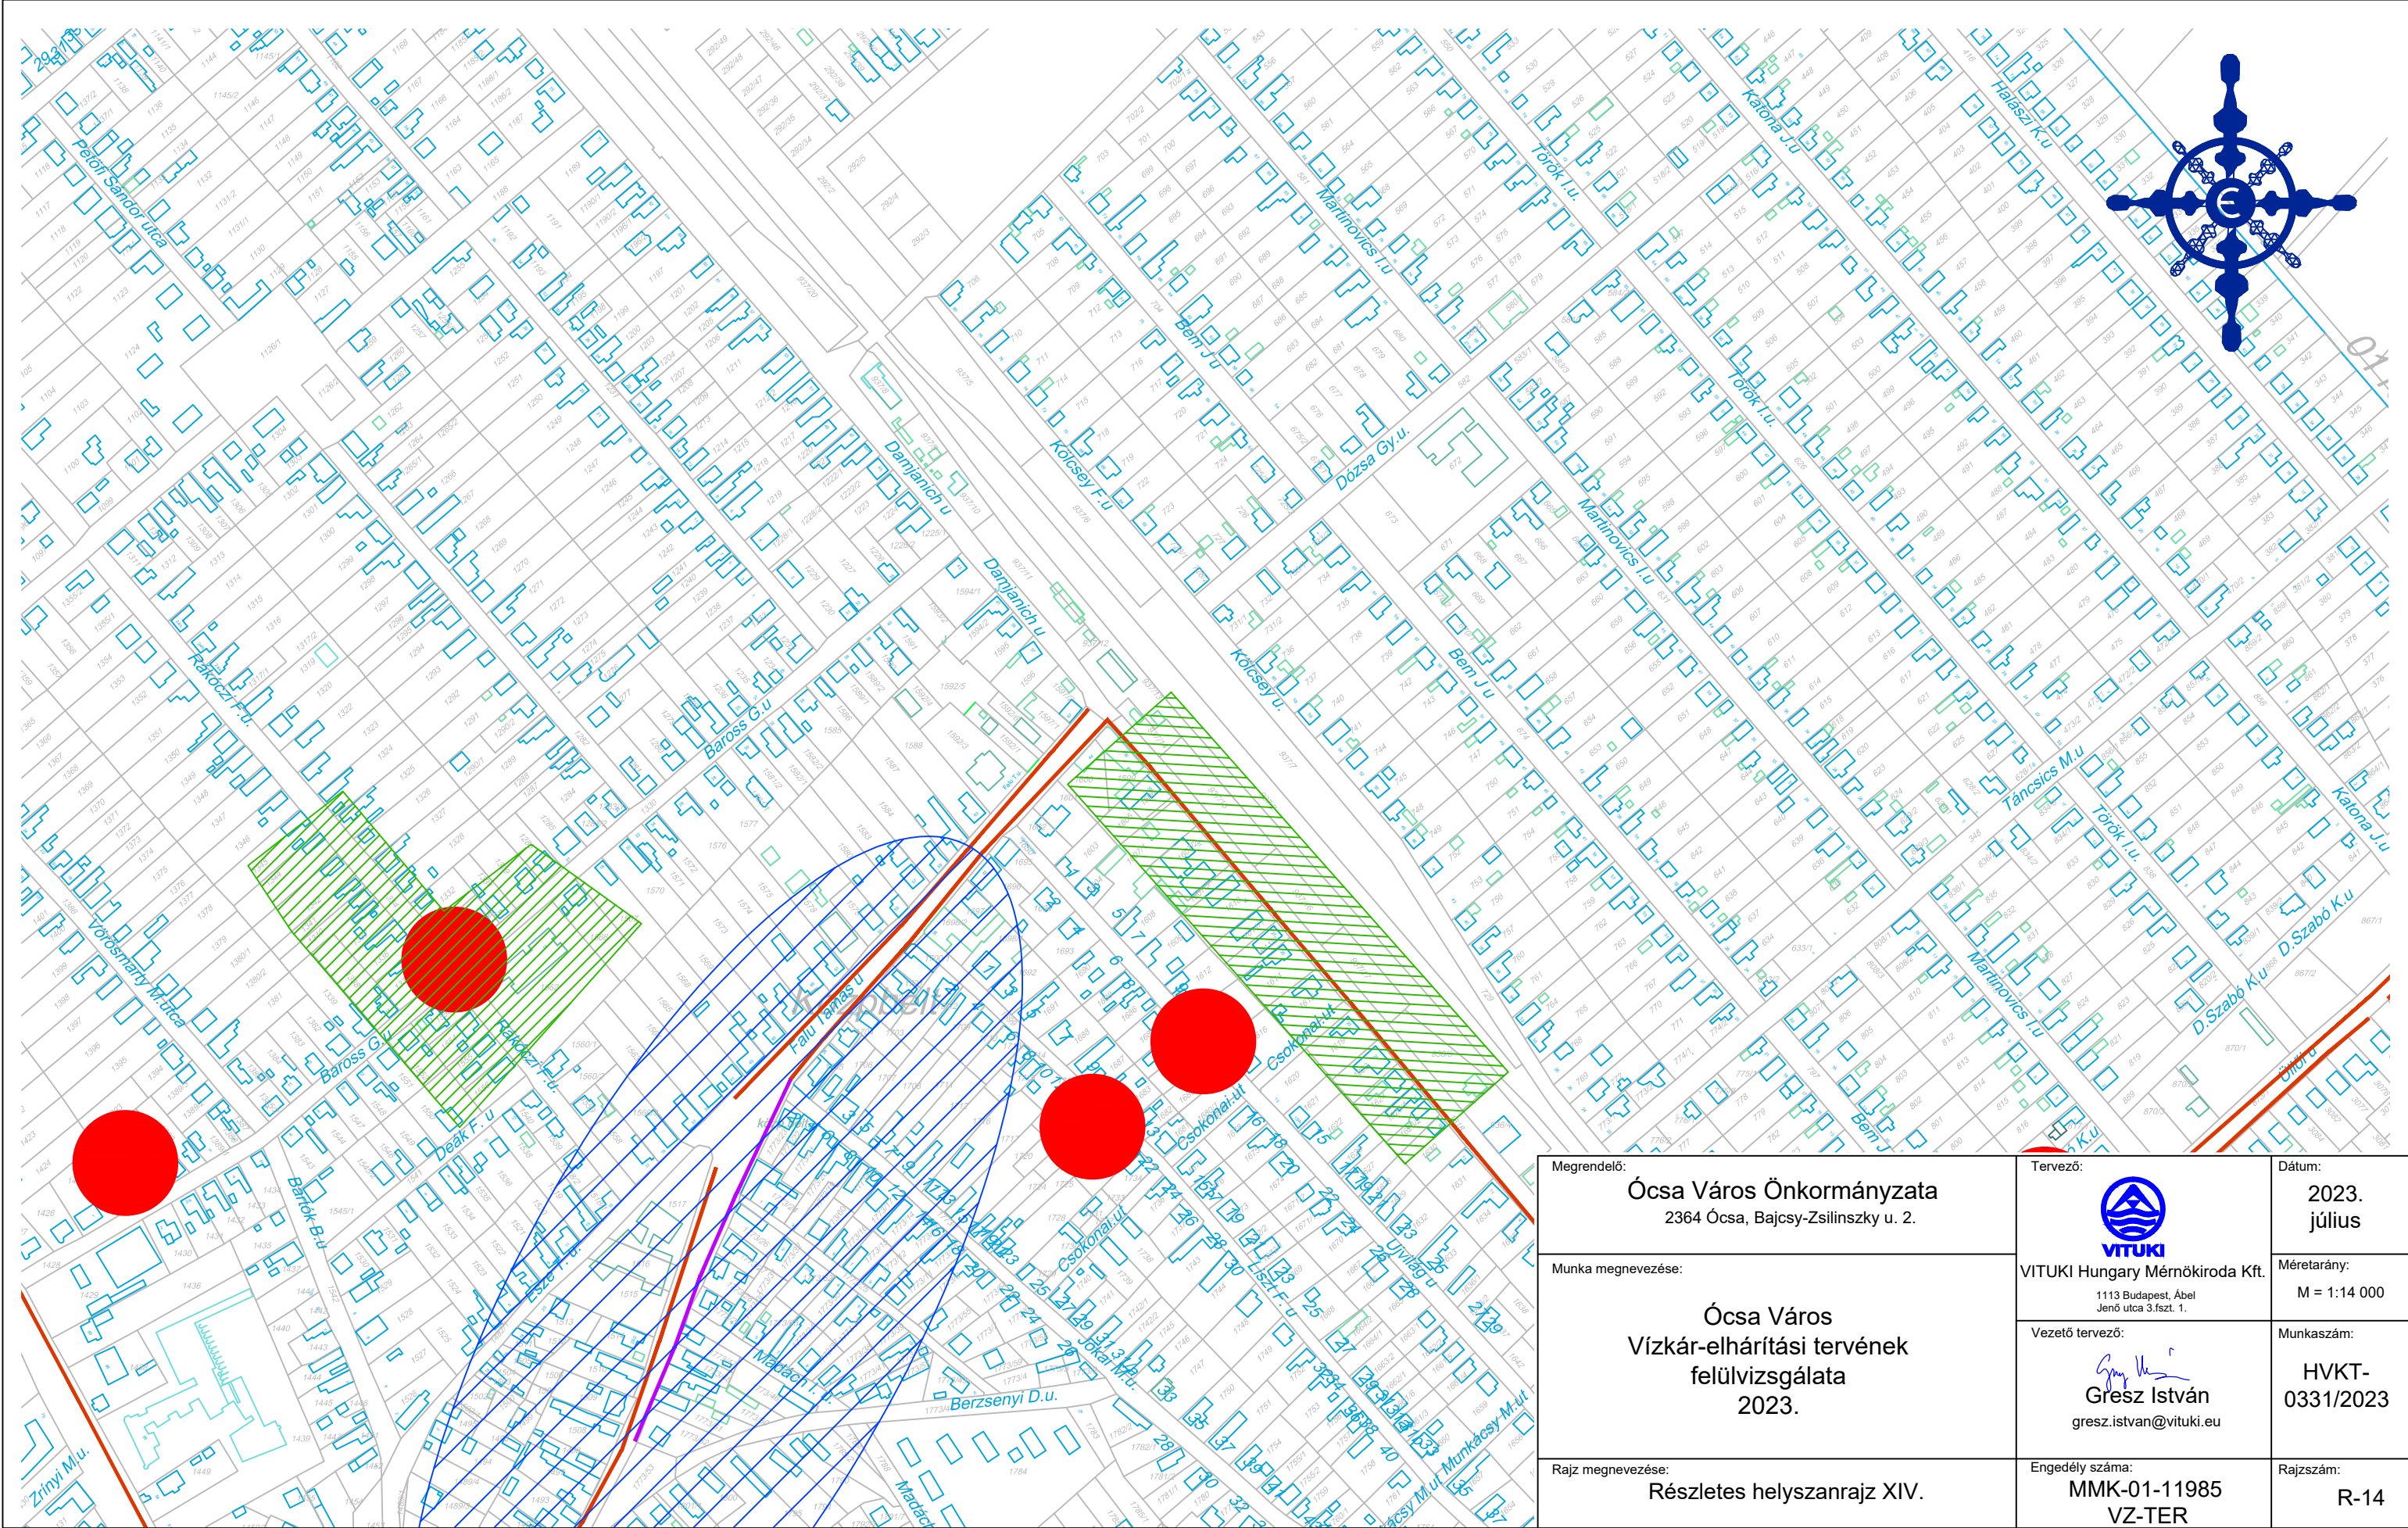


Megrendelő: Ócsa Város Önkormányzata 2364 Ócsa, Bajcsy-Zsilinszky u. 2.	Tervező:  VITUKI Hungary Mérnökiroda Kft. 1113 Budapest, Ábel Jenő utca 3.szft. 1.	Dátum: 2023. július
Munka megnevezése: Ócsa Város Vízkar-elharitasi tervének felulvizsgalata 2023.	Vezető tervező:  Gresz István gresz.istvan@vituki.eu	Méretarány: M = 1:14 000
Rajz megnevezése: Részletes helyszanrajz XIV.	Engedély száma: MMK-01-11985 VZ-TER	Munkaszám: HVKT- 0331/2023
		Rajzszám: R-14

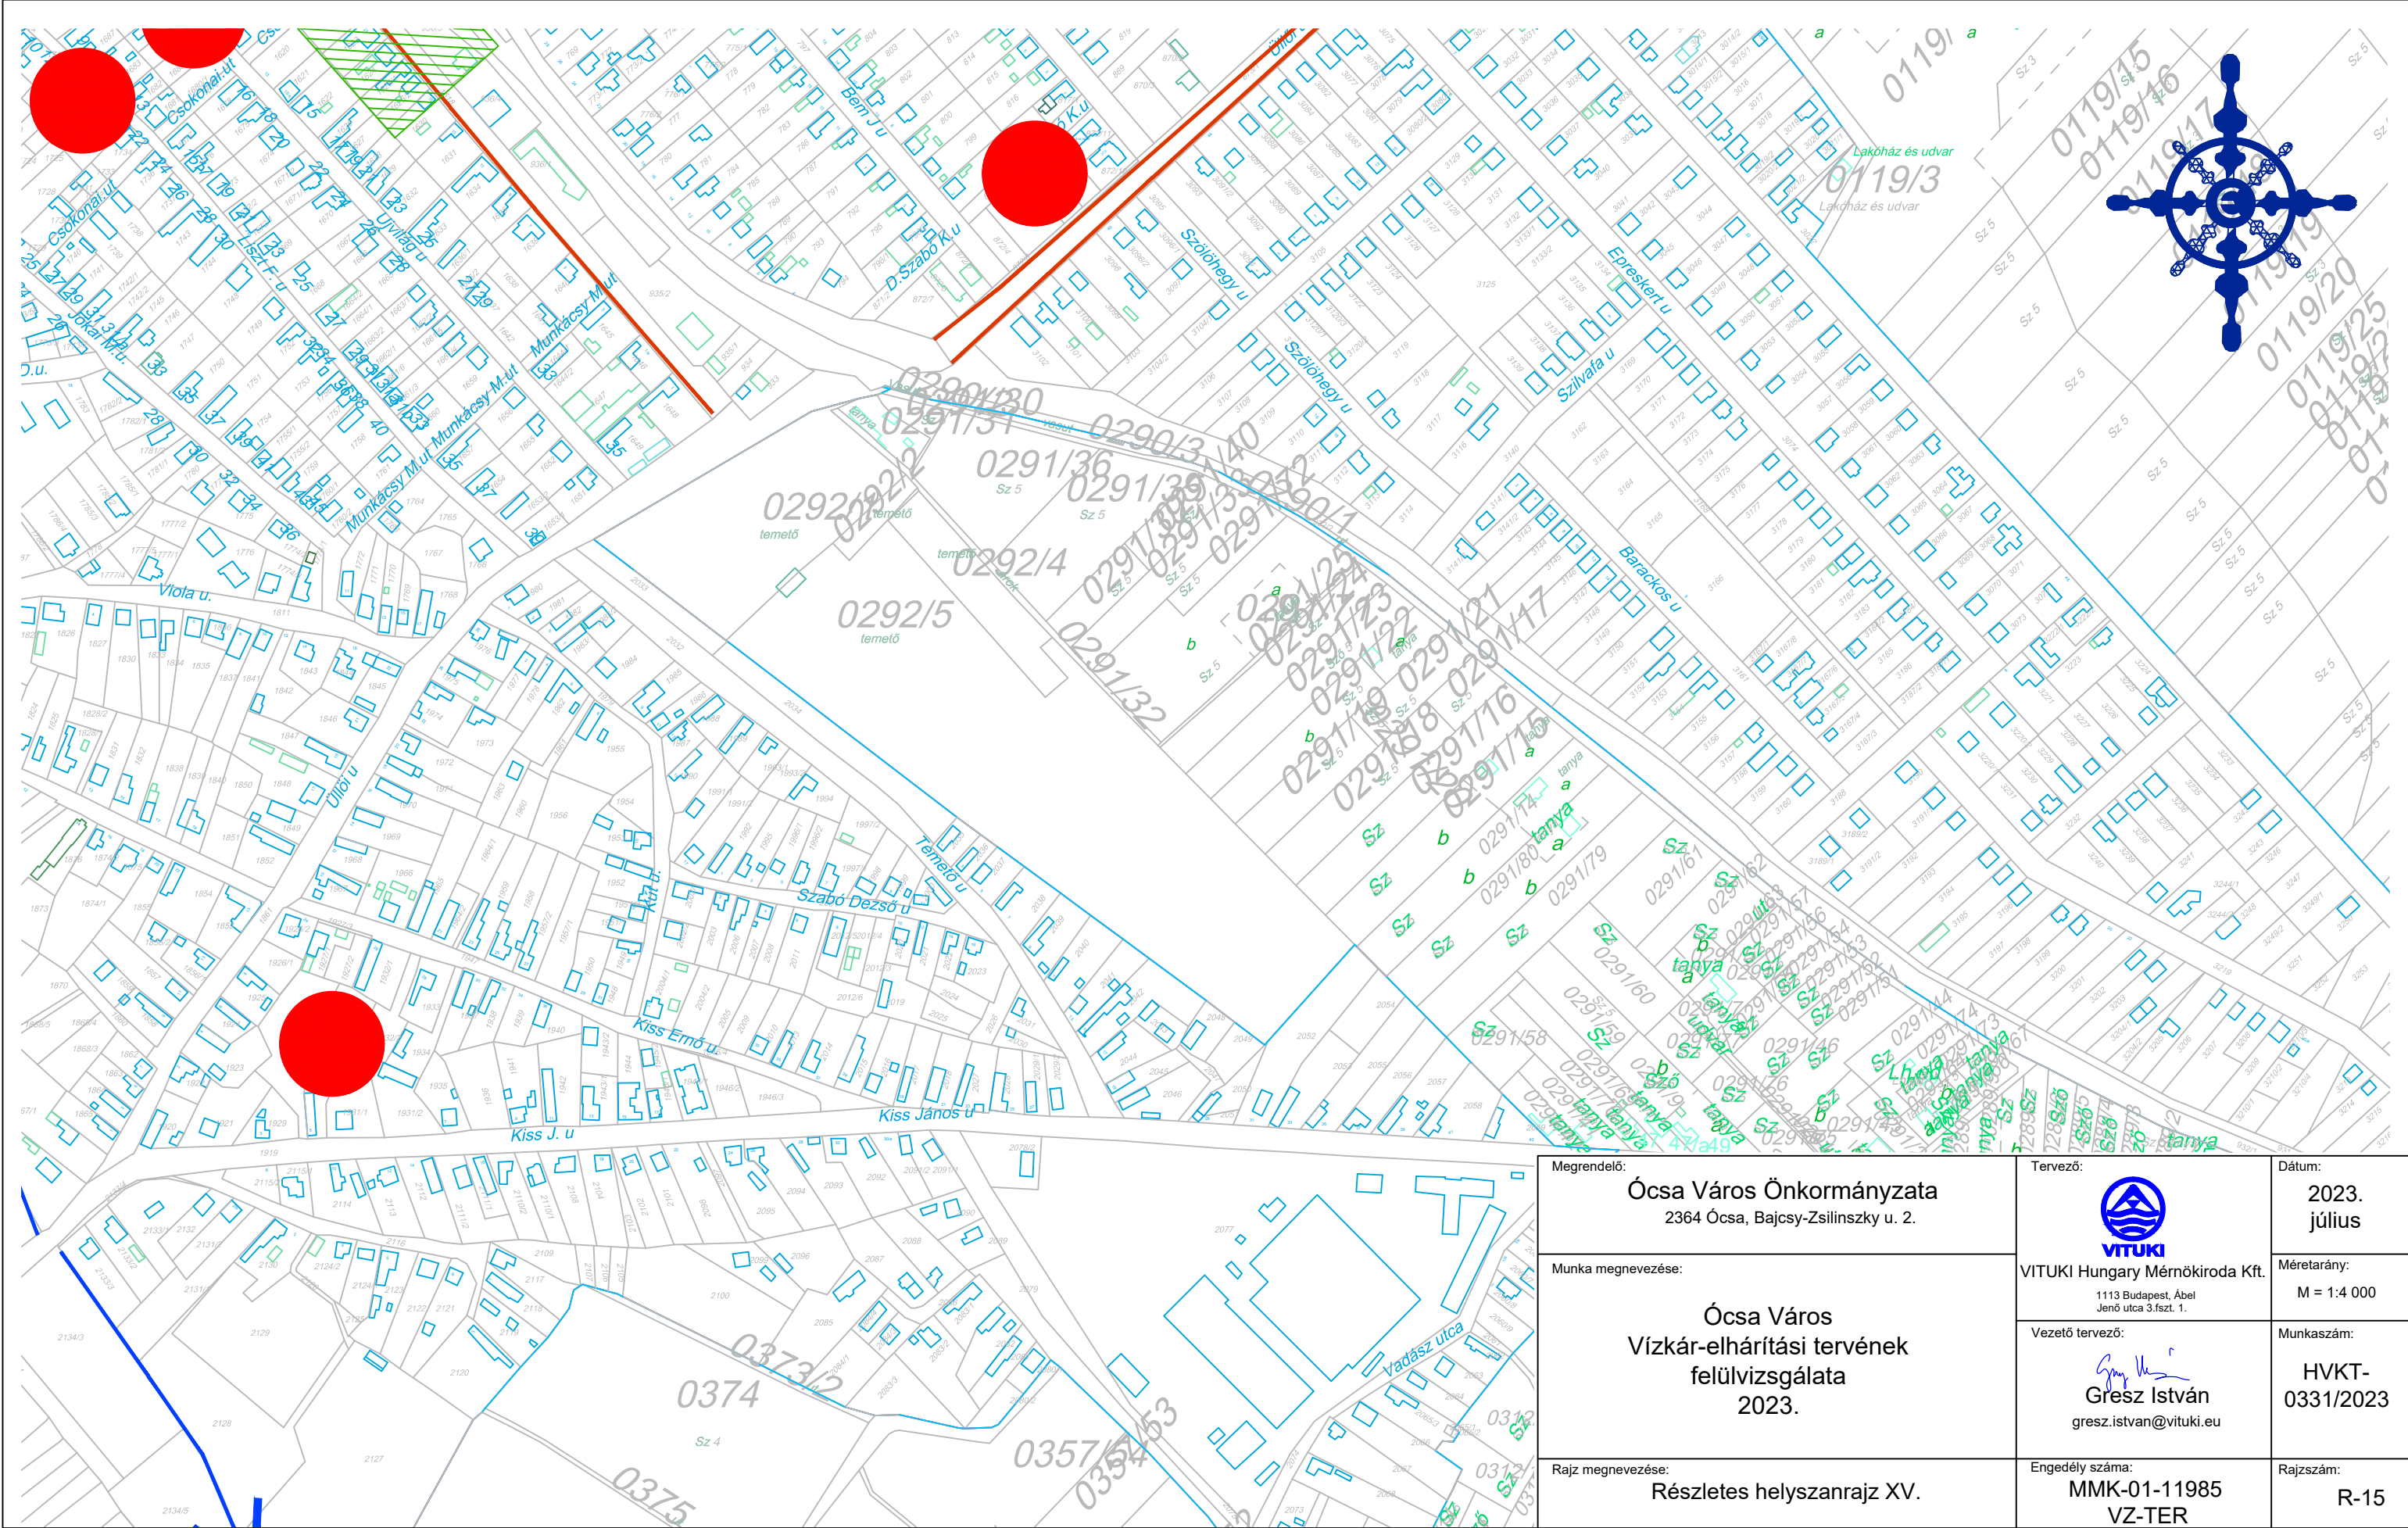



Megrendelő: Ócsa Város Önkormányzata 2364 Ócsa, Bajcsy-Zsilinszky u. 2.	Tervező:  VITUKI Hungary Mérnökiroda Kft. 1113 Budapest, Ábel Jenő utca 3.fsz. 1.	Dátum: 2023. július
Munka megnevezése: Ócsa Város Vízkar-elhárítási tervének felülvizsgálata 2023.	Vezető tervező:  Gresz István gresz.istvan@vituki.eu	Méretarány: M = 1:4 000
Rajz megnevezése: Részletes helyszanrajz XV.	Engedély száma: MMK-01-11985 VZ-TER	Munkaszám: HVKT-0331/2023
		Rajzszám: R-15

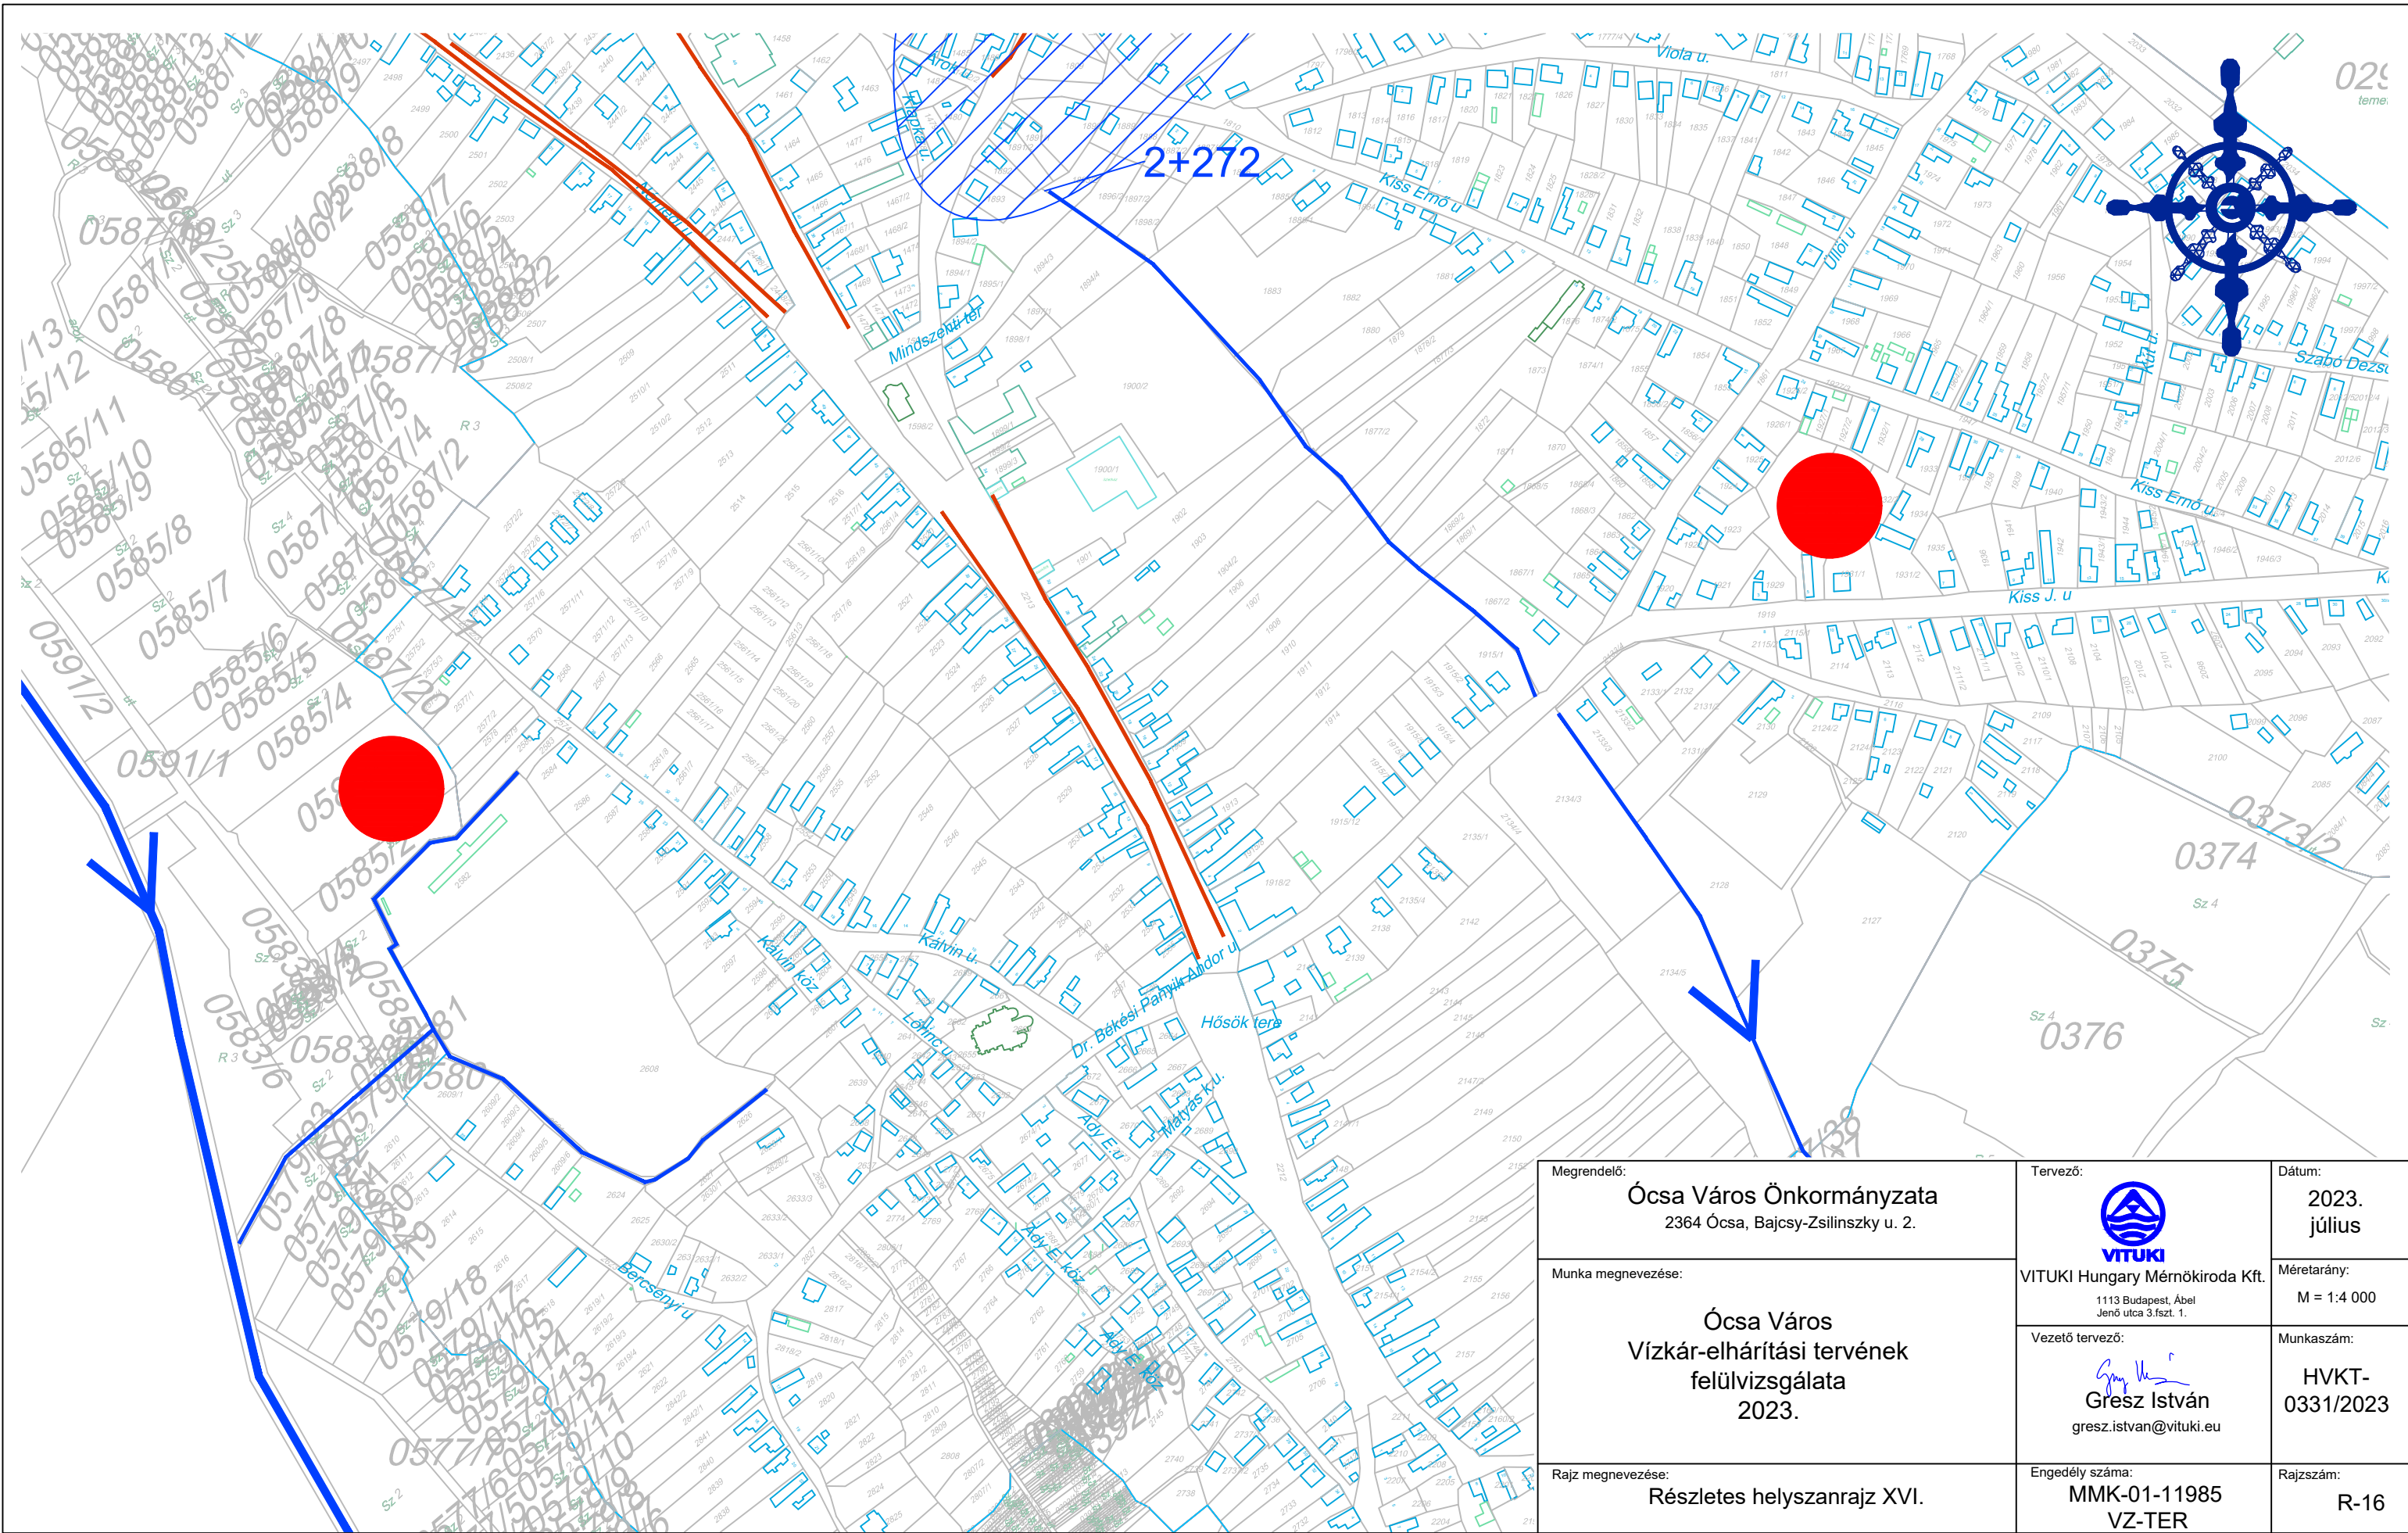

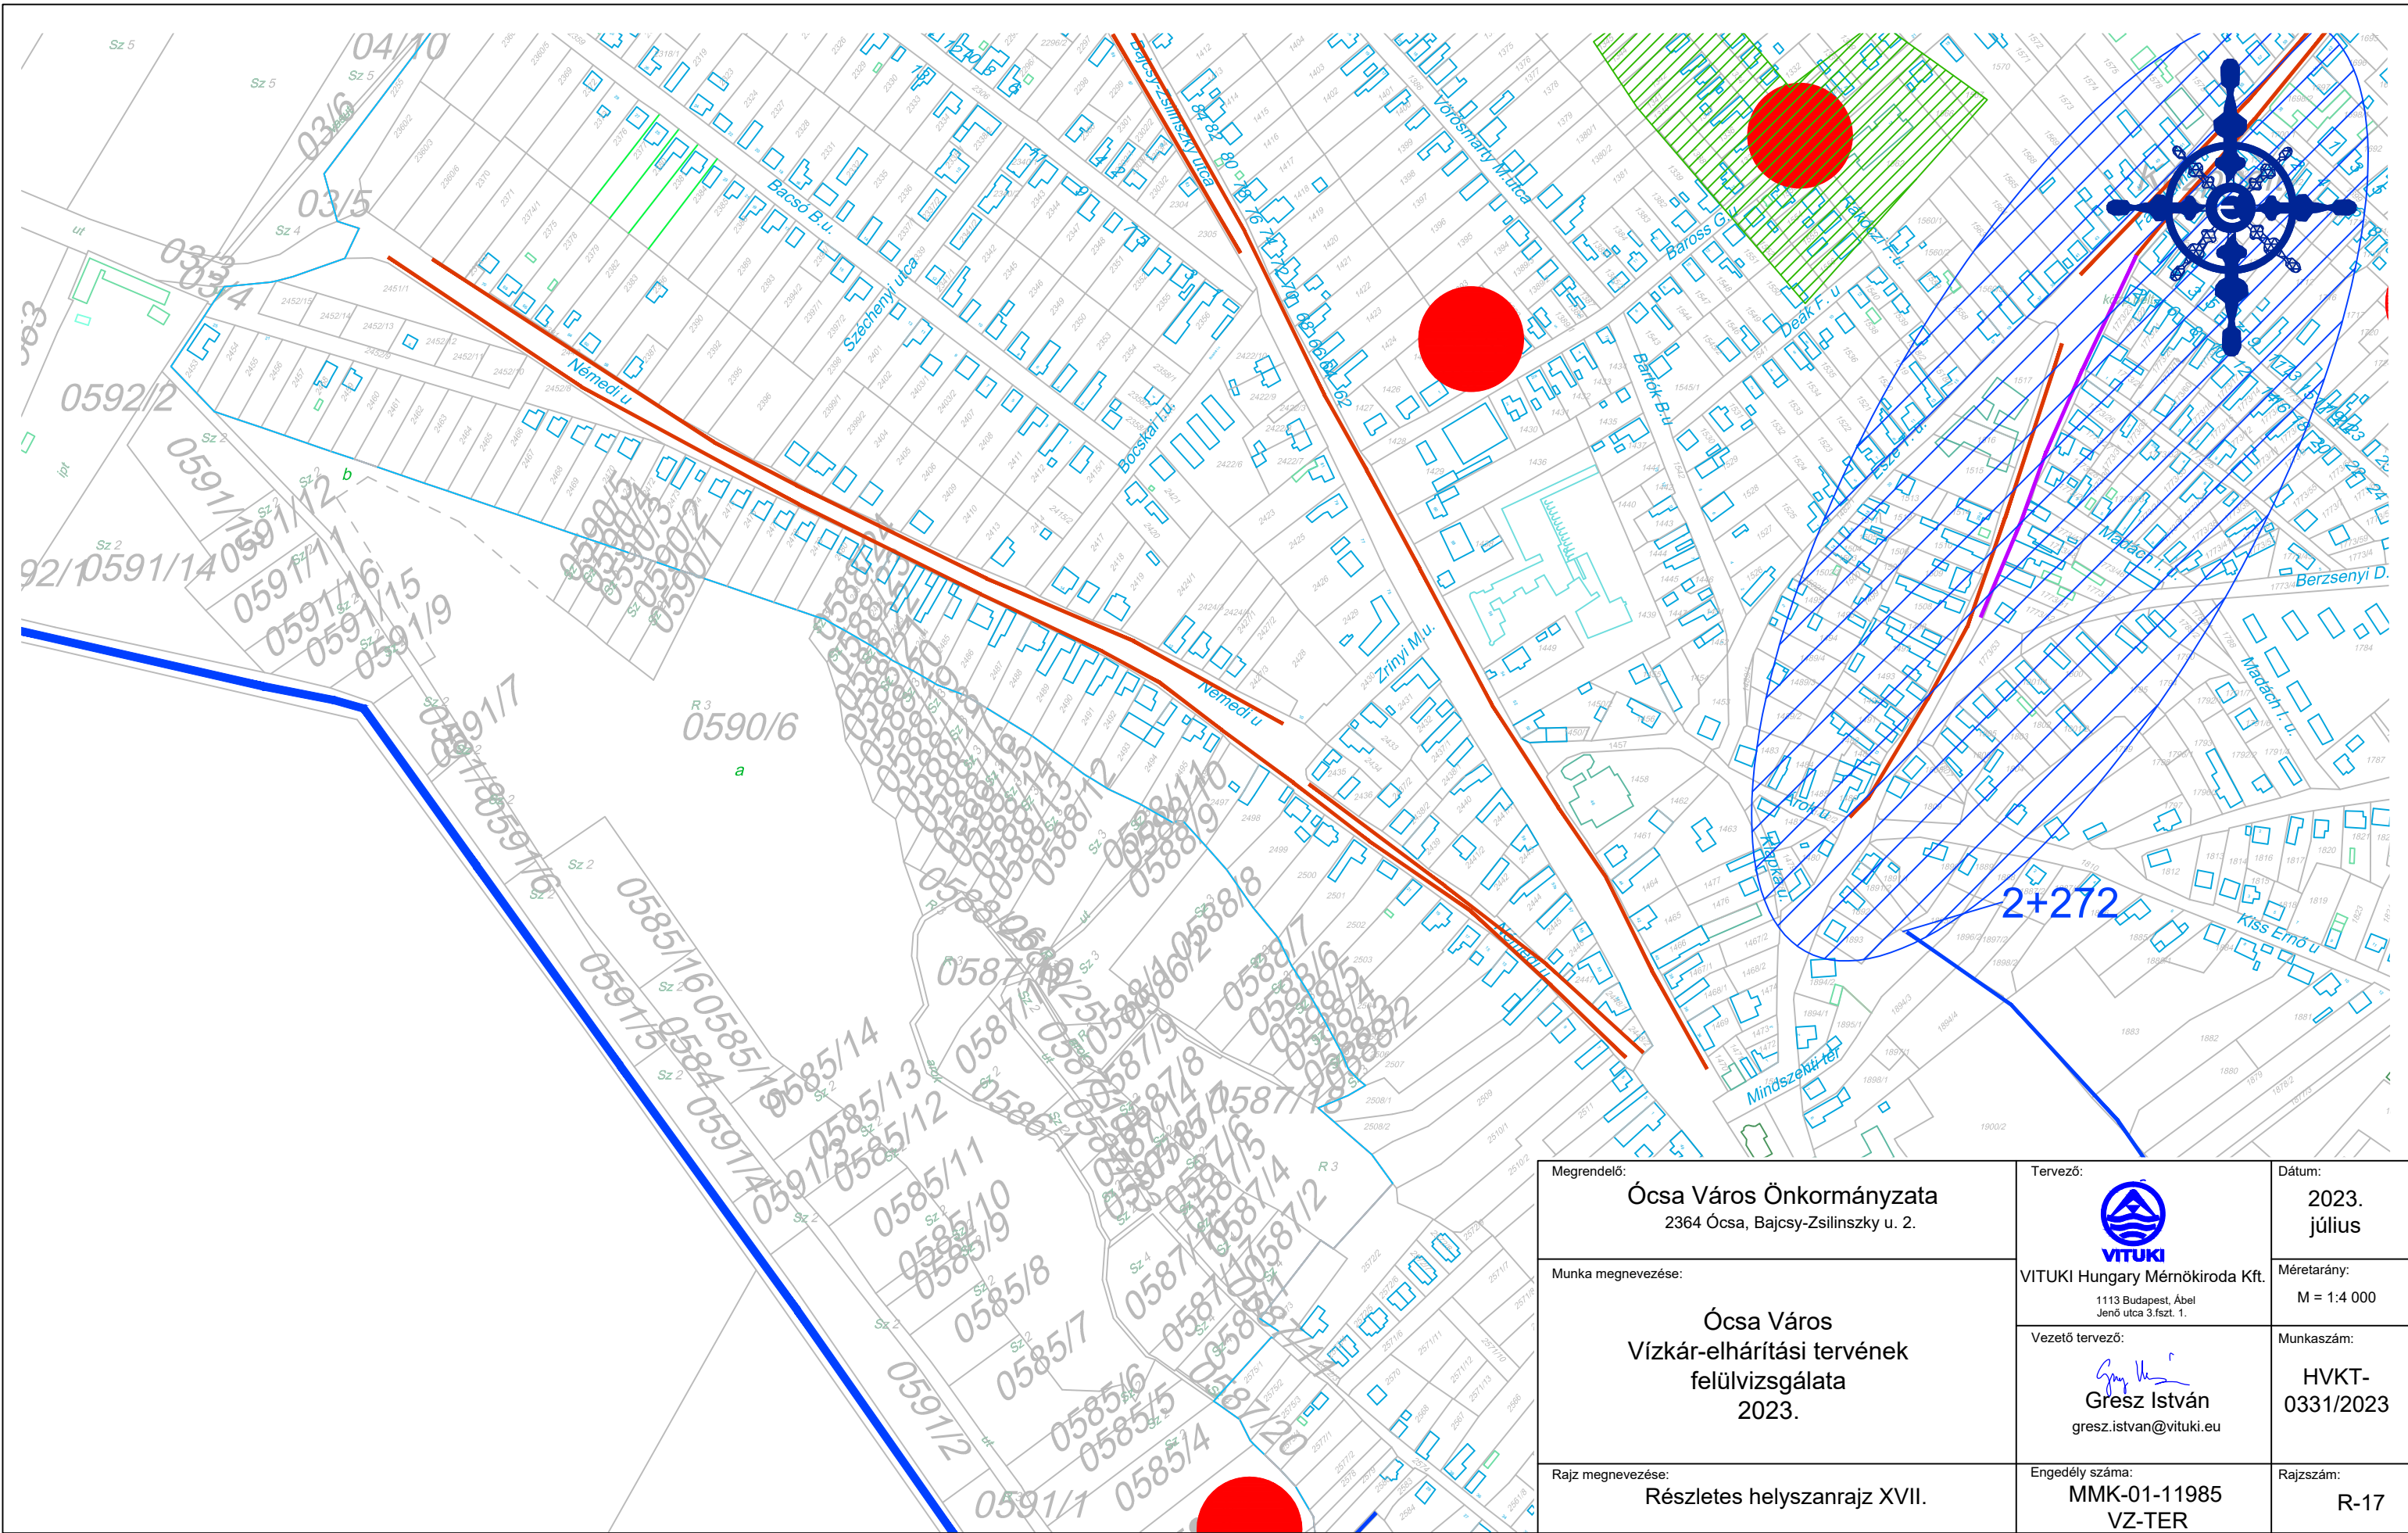

Megrendelő: Ócsa Város Önkormányzata 2364 Ócsa, Bajcsy-Zsilinszky u. 2.	Tervező:  VITUKI Hungary Mérnökiroda Kft. 1113 Budapest, Ábel Jenő utca 3.szbt. 1.	Dátum: 2023. július
Munka megnevezése: Ócsa Város Vízkar-elhárítási tervének felülvizsgálata 2023.	Vezető tervező:  Gresz István gresz.istvan@vituki.eu	Méretarány: M = 1:4 000
Rajz megnevezése: Részletes helyszanrajz XVI.	Engedély száma: MMK-01-11985 VZ-TER	Munkaszám: HVKT- 0331/2023
		Rajzszám: R-16

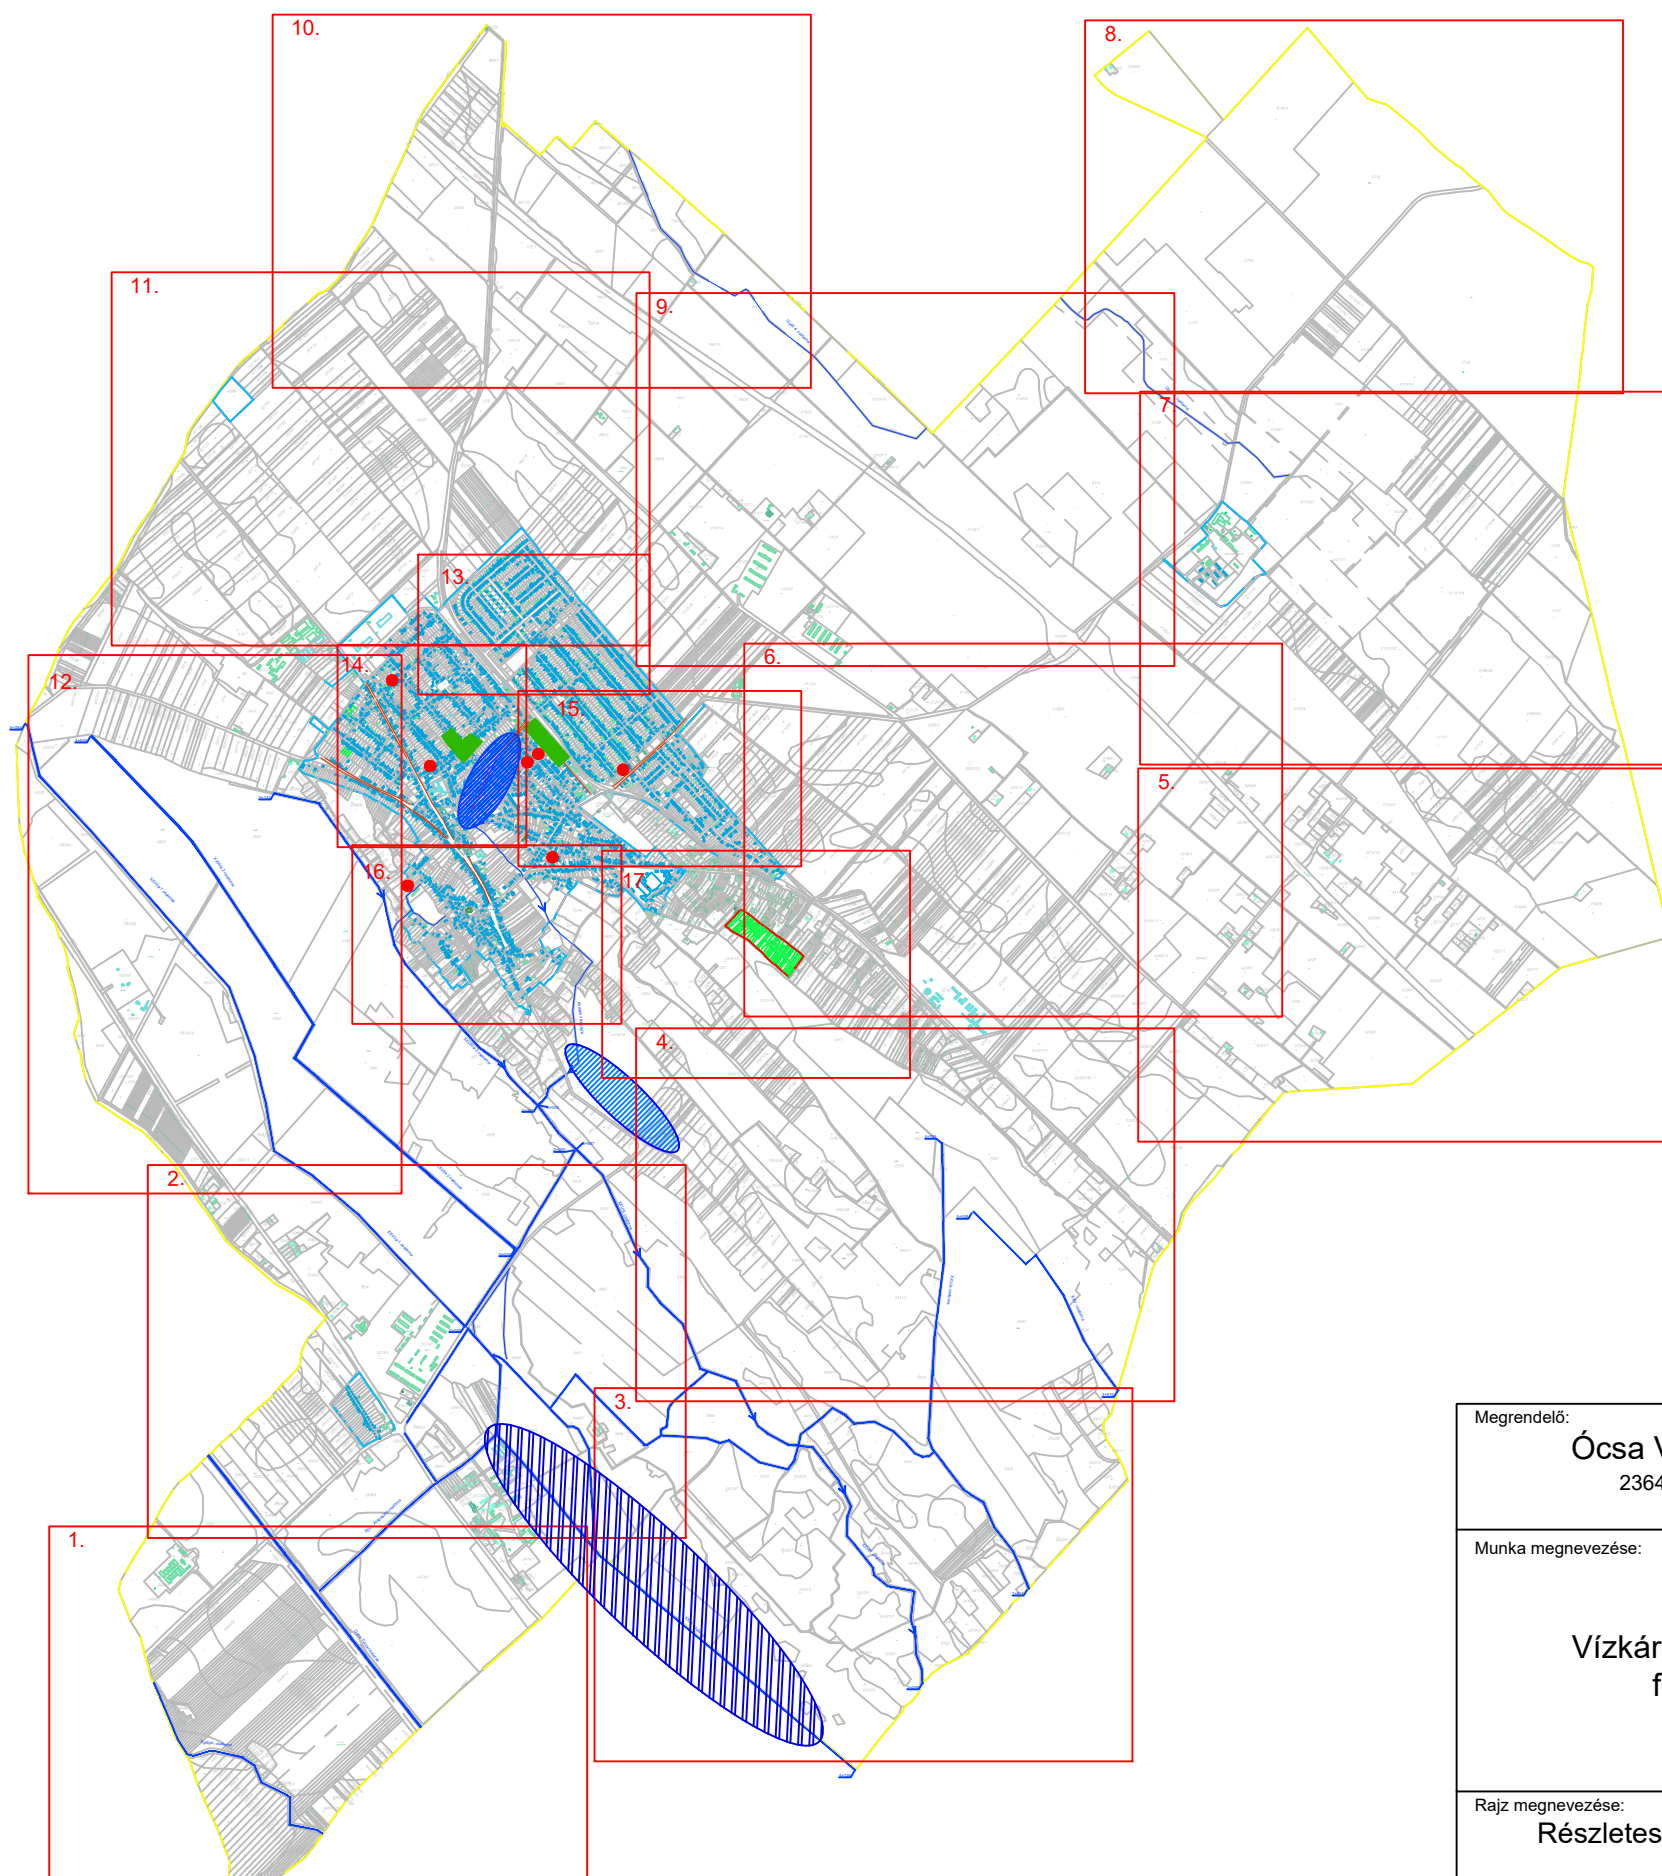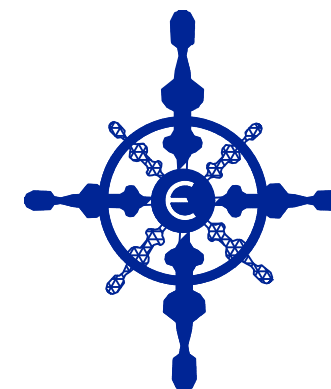


Megrendelő: Ócsa Város Önkormányzata 2364 Ócsa, Bajcsy-Zsilinszky u. 2.	Tervező:  VITUKI Hungary Mérnökiroda Kft. 1113 Budapest, Ábel Jenő utca 3.sz. 1.	Dátum: 2023. július
Munka megnevezése: Ócsa Város Vízkar-elhárítási tervének felülvizsgálata 2023.	Vezető tervező:  Gresz István gresz.istvan@vituki.eu	Méretarány: M = 1:4 000
Rajz megnevezése: Részletes helyszanrajz XVII.	Engedély száma: MMK-01-11985 VZ-TER	Munkaszám: HVKT- 0331/2023
		Rajzszám: R-17




Megrendelő: Ócsa Város Önkormányzata 2364 Ócsa, Bajcsy-Zsilinszky u. 2.	Tervező:  VITUKI VITUKI Hungary Mérnökiroda Kft. 1113 Budapest, Ábel Jenő utca 3. fszt. 1.	Dátum: 2023. július
Munka megnevezése: Ócsa Város Vízkar-elhárítási tervének felülvizsgálata 2023.	Vezető tervező:  Gresz István gresz.istvan@vituki.eu	Méretarány: Munkaszám: HVKT- 0331/2023
Rajz megnevezése: Részletes helyszanrajzok számozása	Engedély száma: MMK-01-11985 VZ-TER	Rajzszám: R-18

Jelmagyarázat

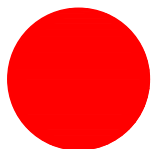

Lefolyástalan terület

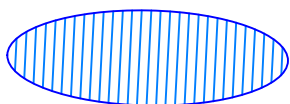


Tározási lehetőség




Nyílt árok



Folyóka

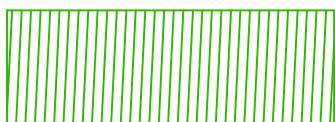

Csapadékvíz fejlesztés

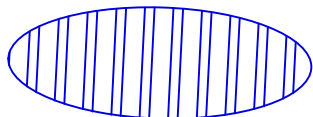

Meglévő tározó