

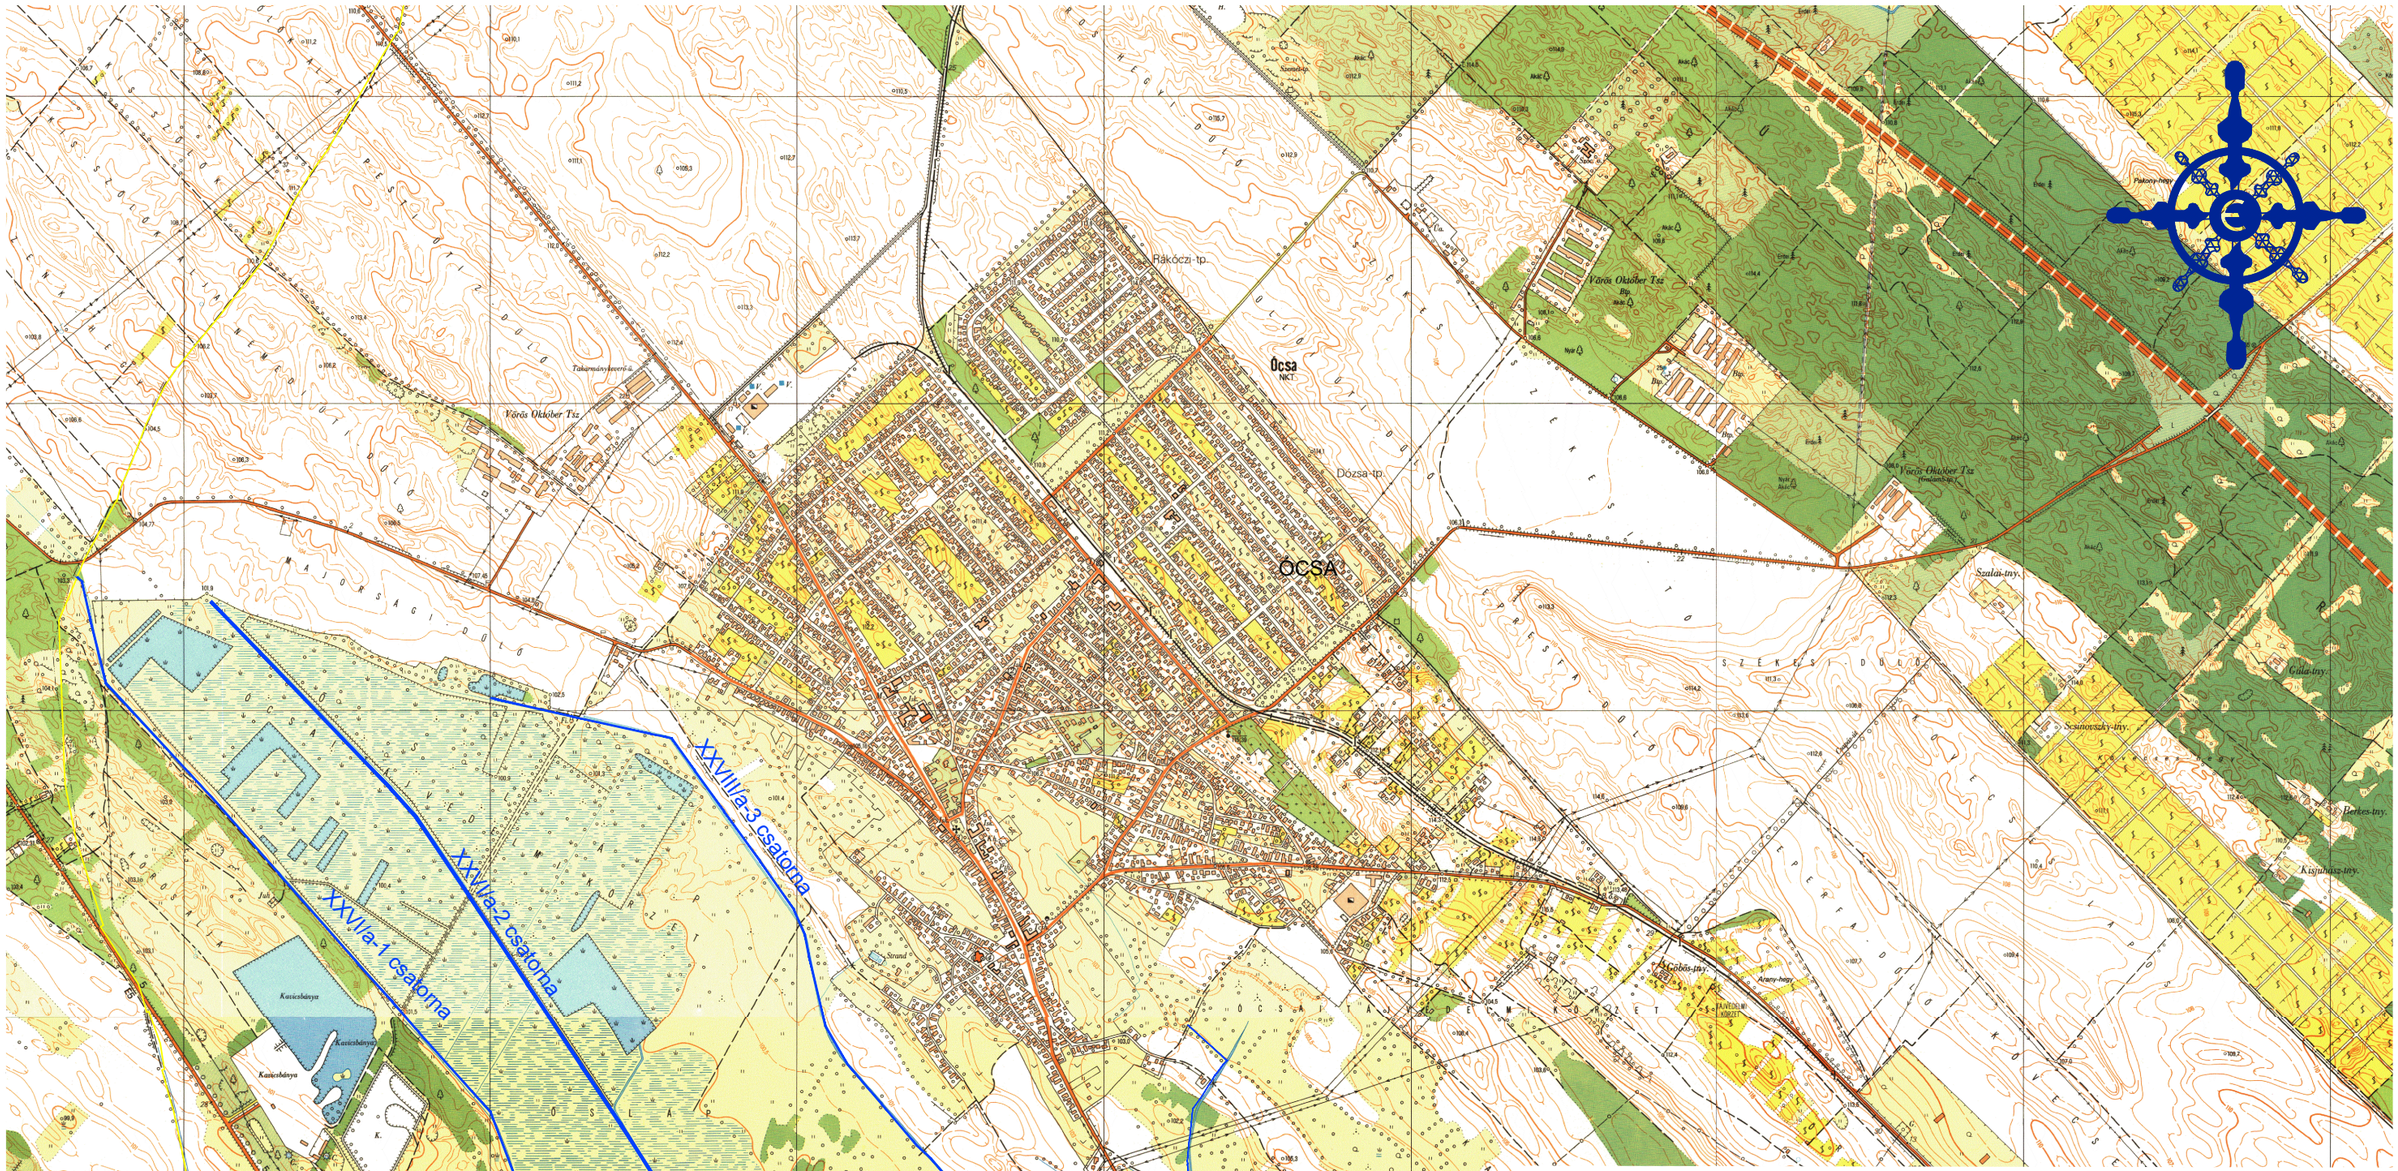



Megrendelő: Ócsa Város Önkormányzata 2364 Ócsa, Bajcsy-Zsilinszky u. 2.	Tervező: VITUKI Hungary Mérnökiroda Kft. 1113 Budapest, Ábel Jenő utca 3.fszt. 1.	Dátum: 2023. július
Munka megnevezése: Ócsa Város Vízkár-elhárítási tervének felülvizsgálata 2023.	Vezető tervező: Gresz István gresz.istvan@vituki.eu	Méretarány: M = 1:20 000 Munkaszám: HVKT-0331/2023
Rajz megnevezése: Áttekintő helyszanrajz	Engedély száma: MMK-01-11985 VZ-TER	Rajzszám: A-1

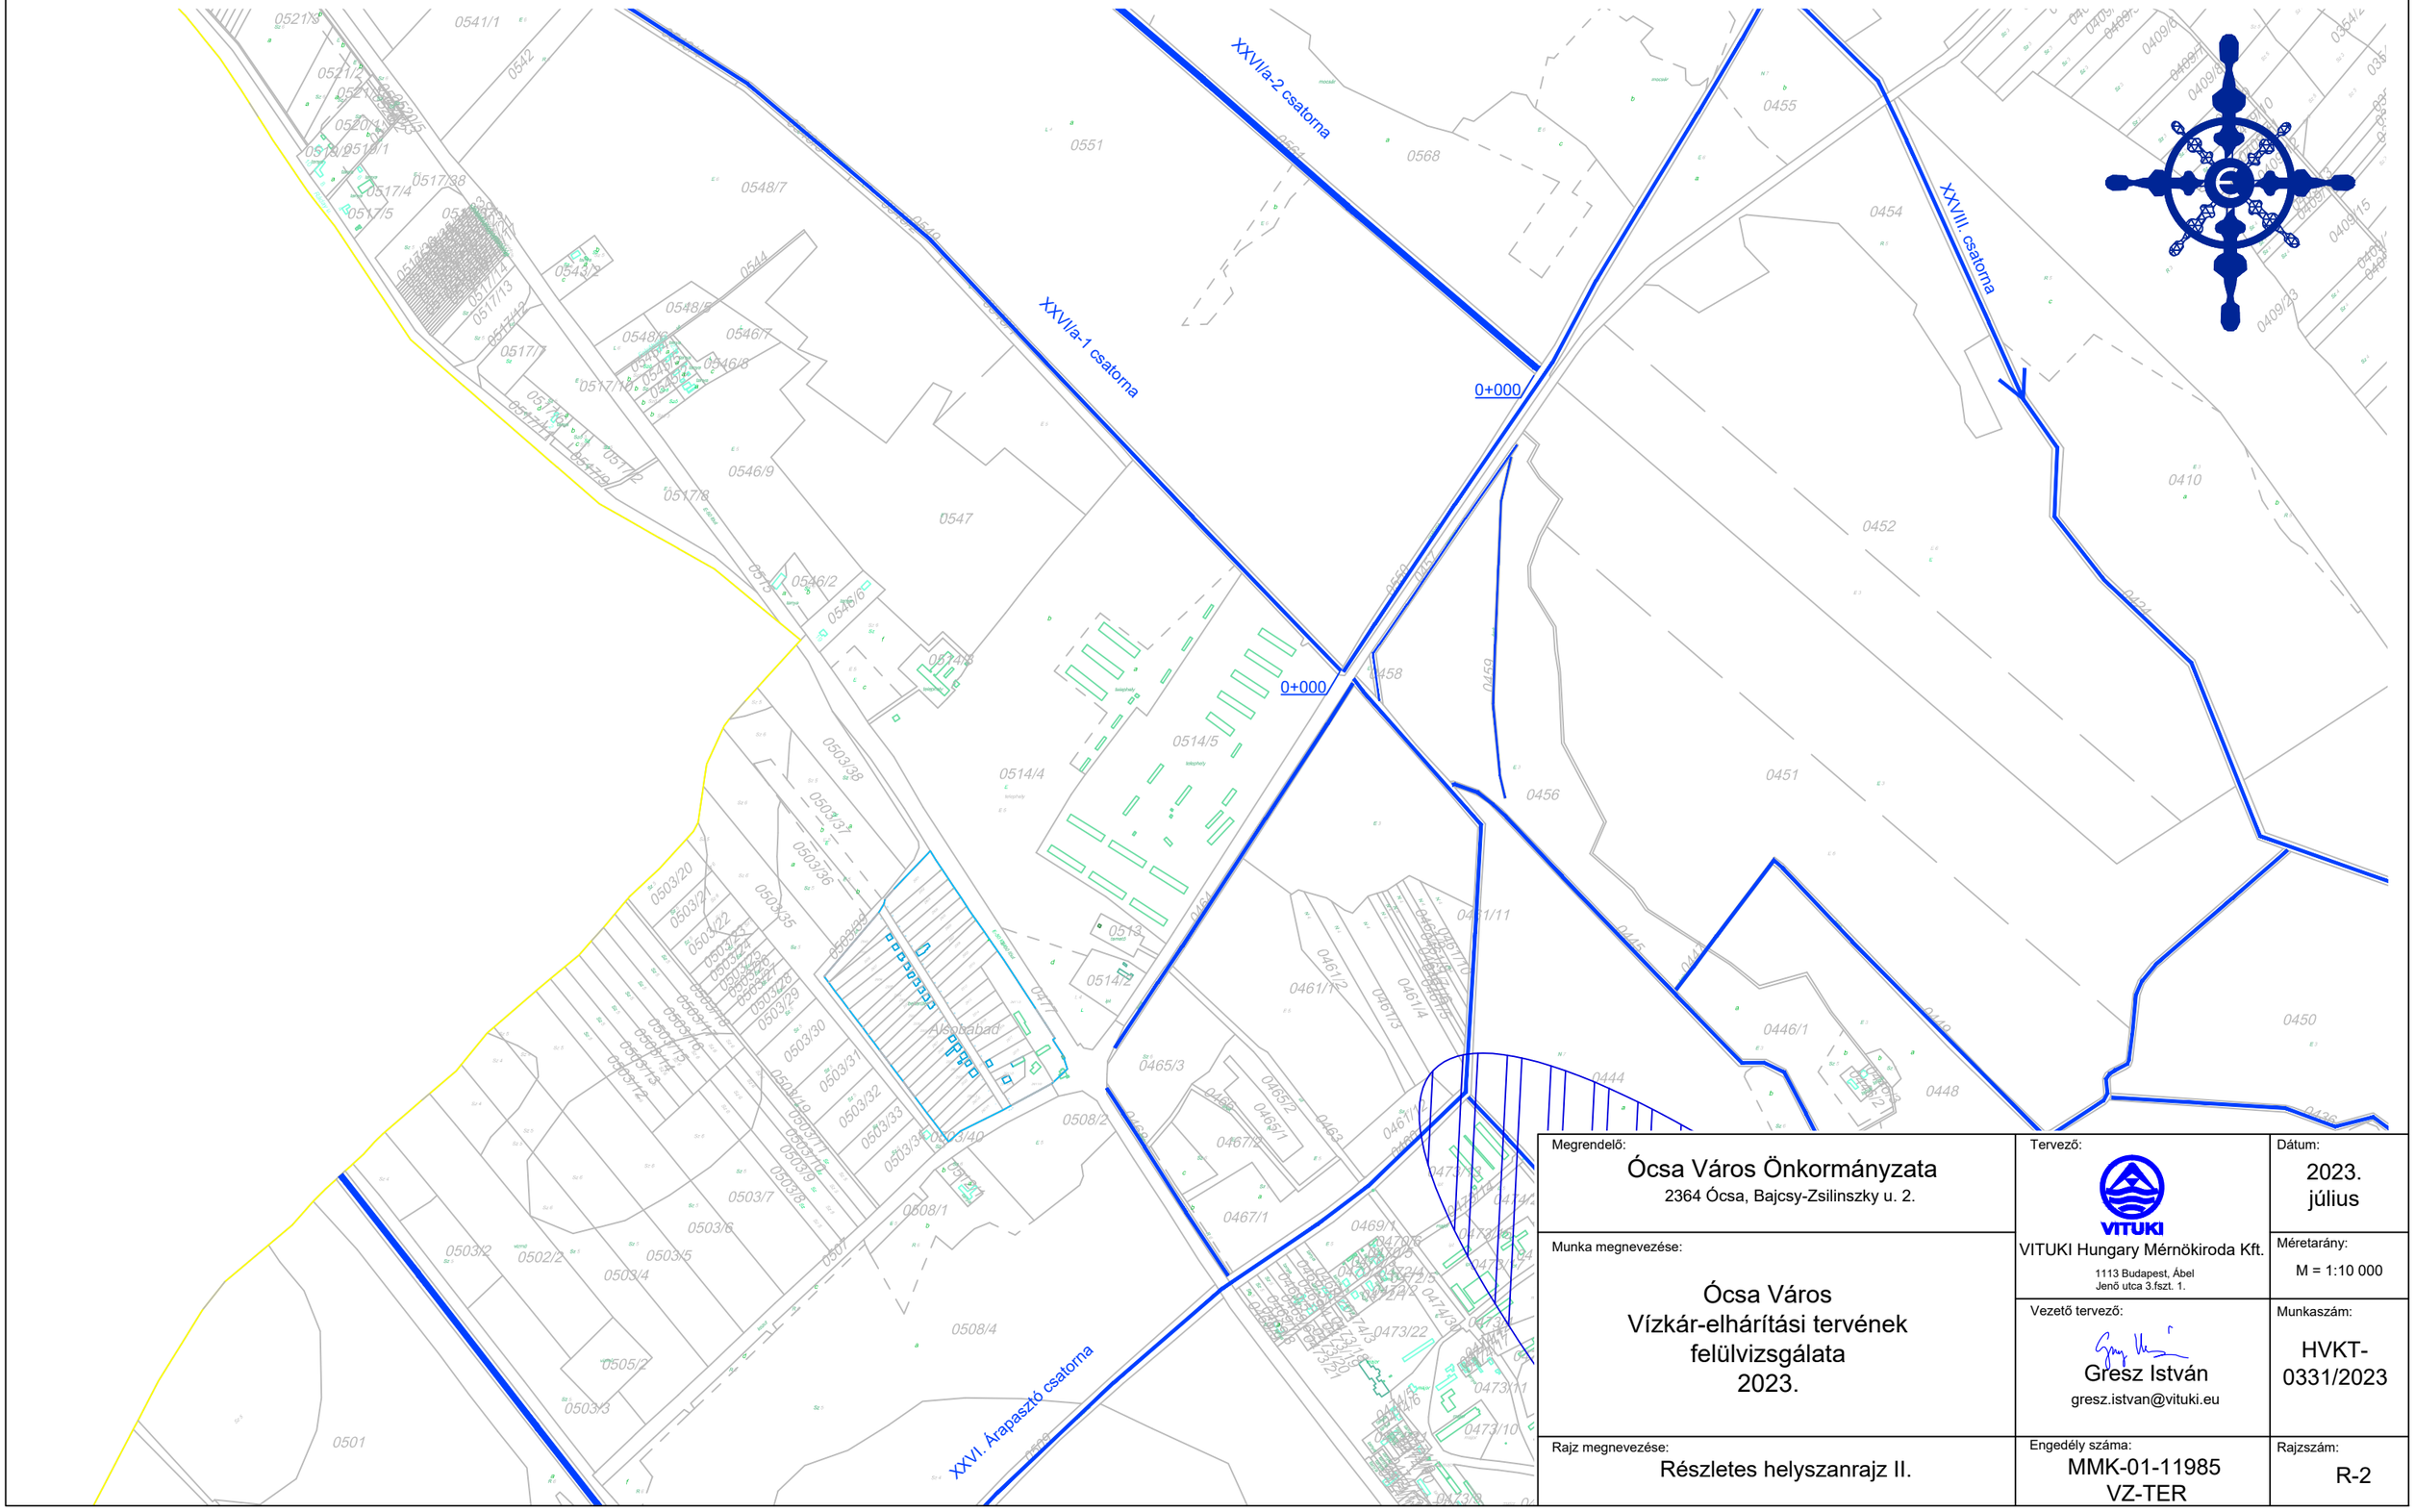


Megrendelő: Ócsa Város Önkormányzata 2364 Ócsa, Bajcsy-Zsilinszky u. 2.	Tervező: VITUKI Hungary Mérnökiroda Kft. 1113 Budapest, Ábel Jenő utca 3.fszt. 1.	Dátum: 2023. július
Munka megnevezése: Ócsa Város Vízkár-elhárítási tervének felülvizsgálata 2023.	Vezető tervező: Gresz István gresz.istvan@vituki.eu	Méretarány: M = 1:10 000 Munkaszám: HVKT-0331/2023
Rajz megnevezése: Részletes helyszanrajz II.	Engedély száma: MMK-01-11985 VZ-TER	Rajzszám: R-2

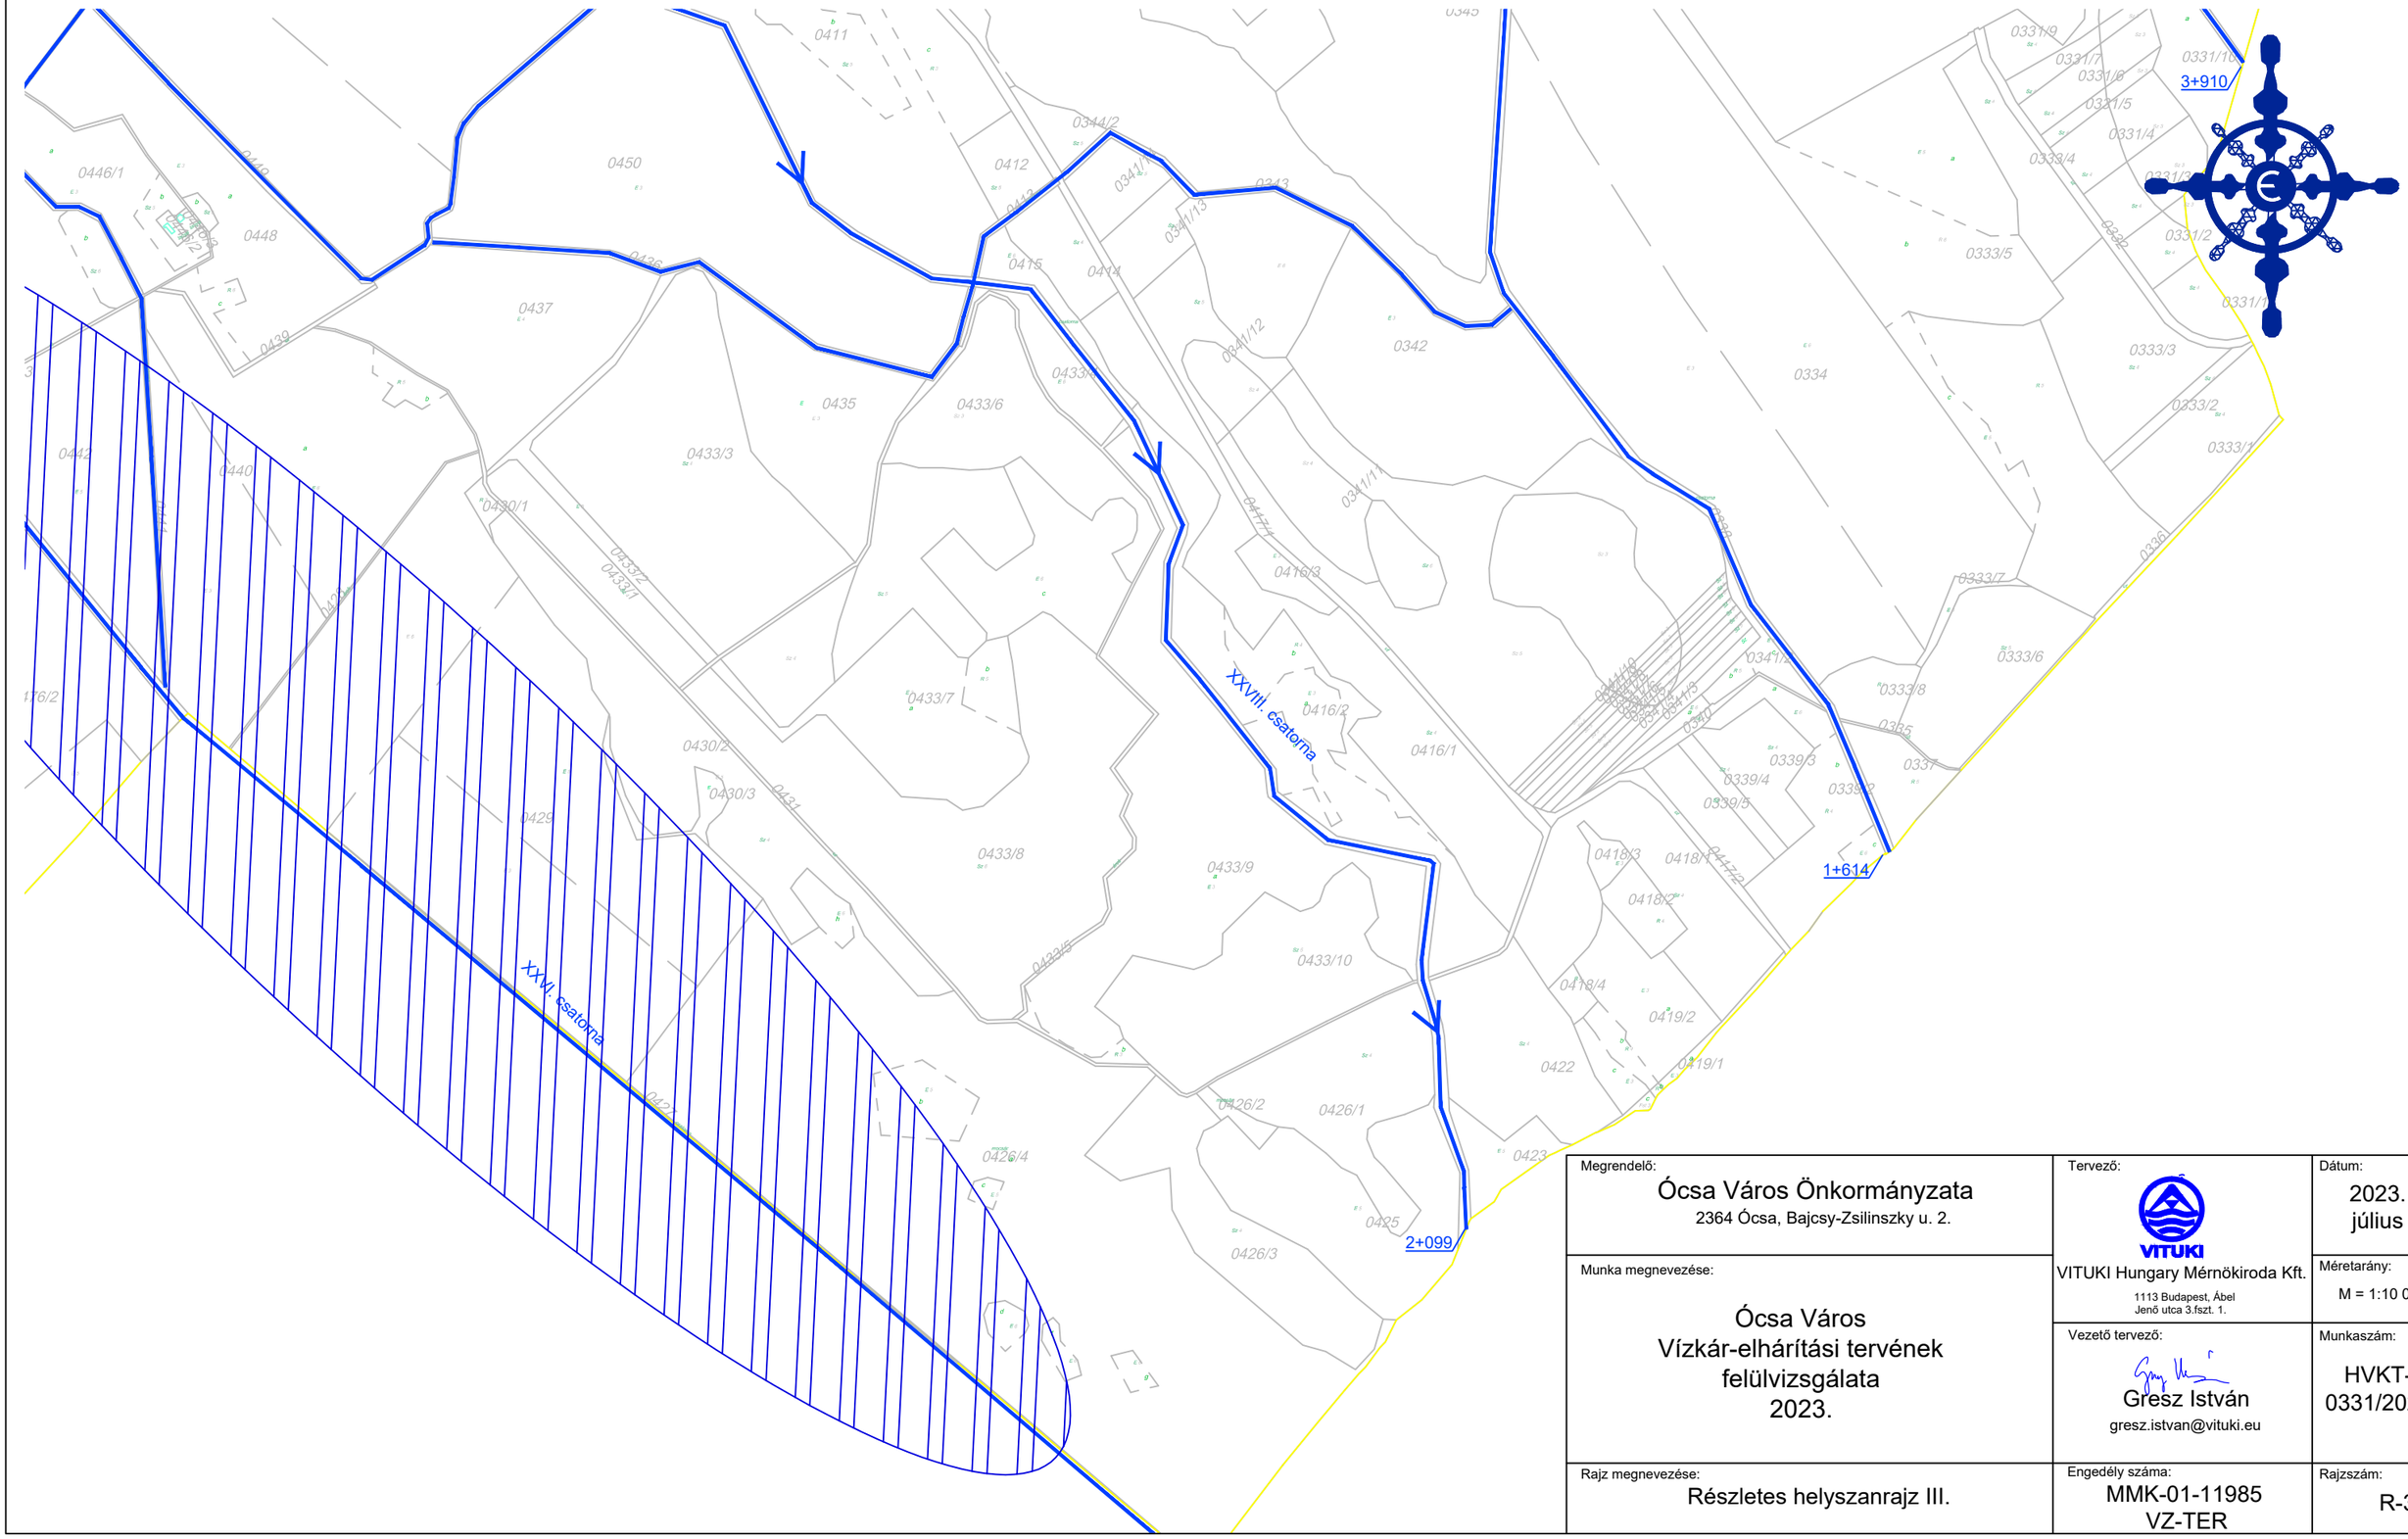

Megrendelő: Ócsa Város Önkormányzata 2364 Ócsa, Bajcsy-Zsilinszky u. 2.	Tervező: VITUKI Hungary Mérnökiroda Kft. 1113 Budapest, Ábel Jenő utca 3.fszt. 1.	Dátum: 2023. július
Munka megnevezése: Ócsa Város Vízkár-elhárítási tervének felülvizsgálata 2023.	Vezető tervező: Gresz István gresz.istvan@vituki.eu	Méretarány: M = 1:10 000 Munkaszám: HVKT-0331/2023
Rajz megnevezése: Részletes helyszanrajz III.	Engedély száma: MMK-01-11985 VZ-TER	Rajzszám: R-3

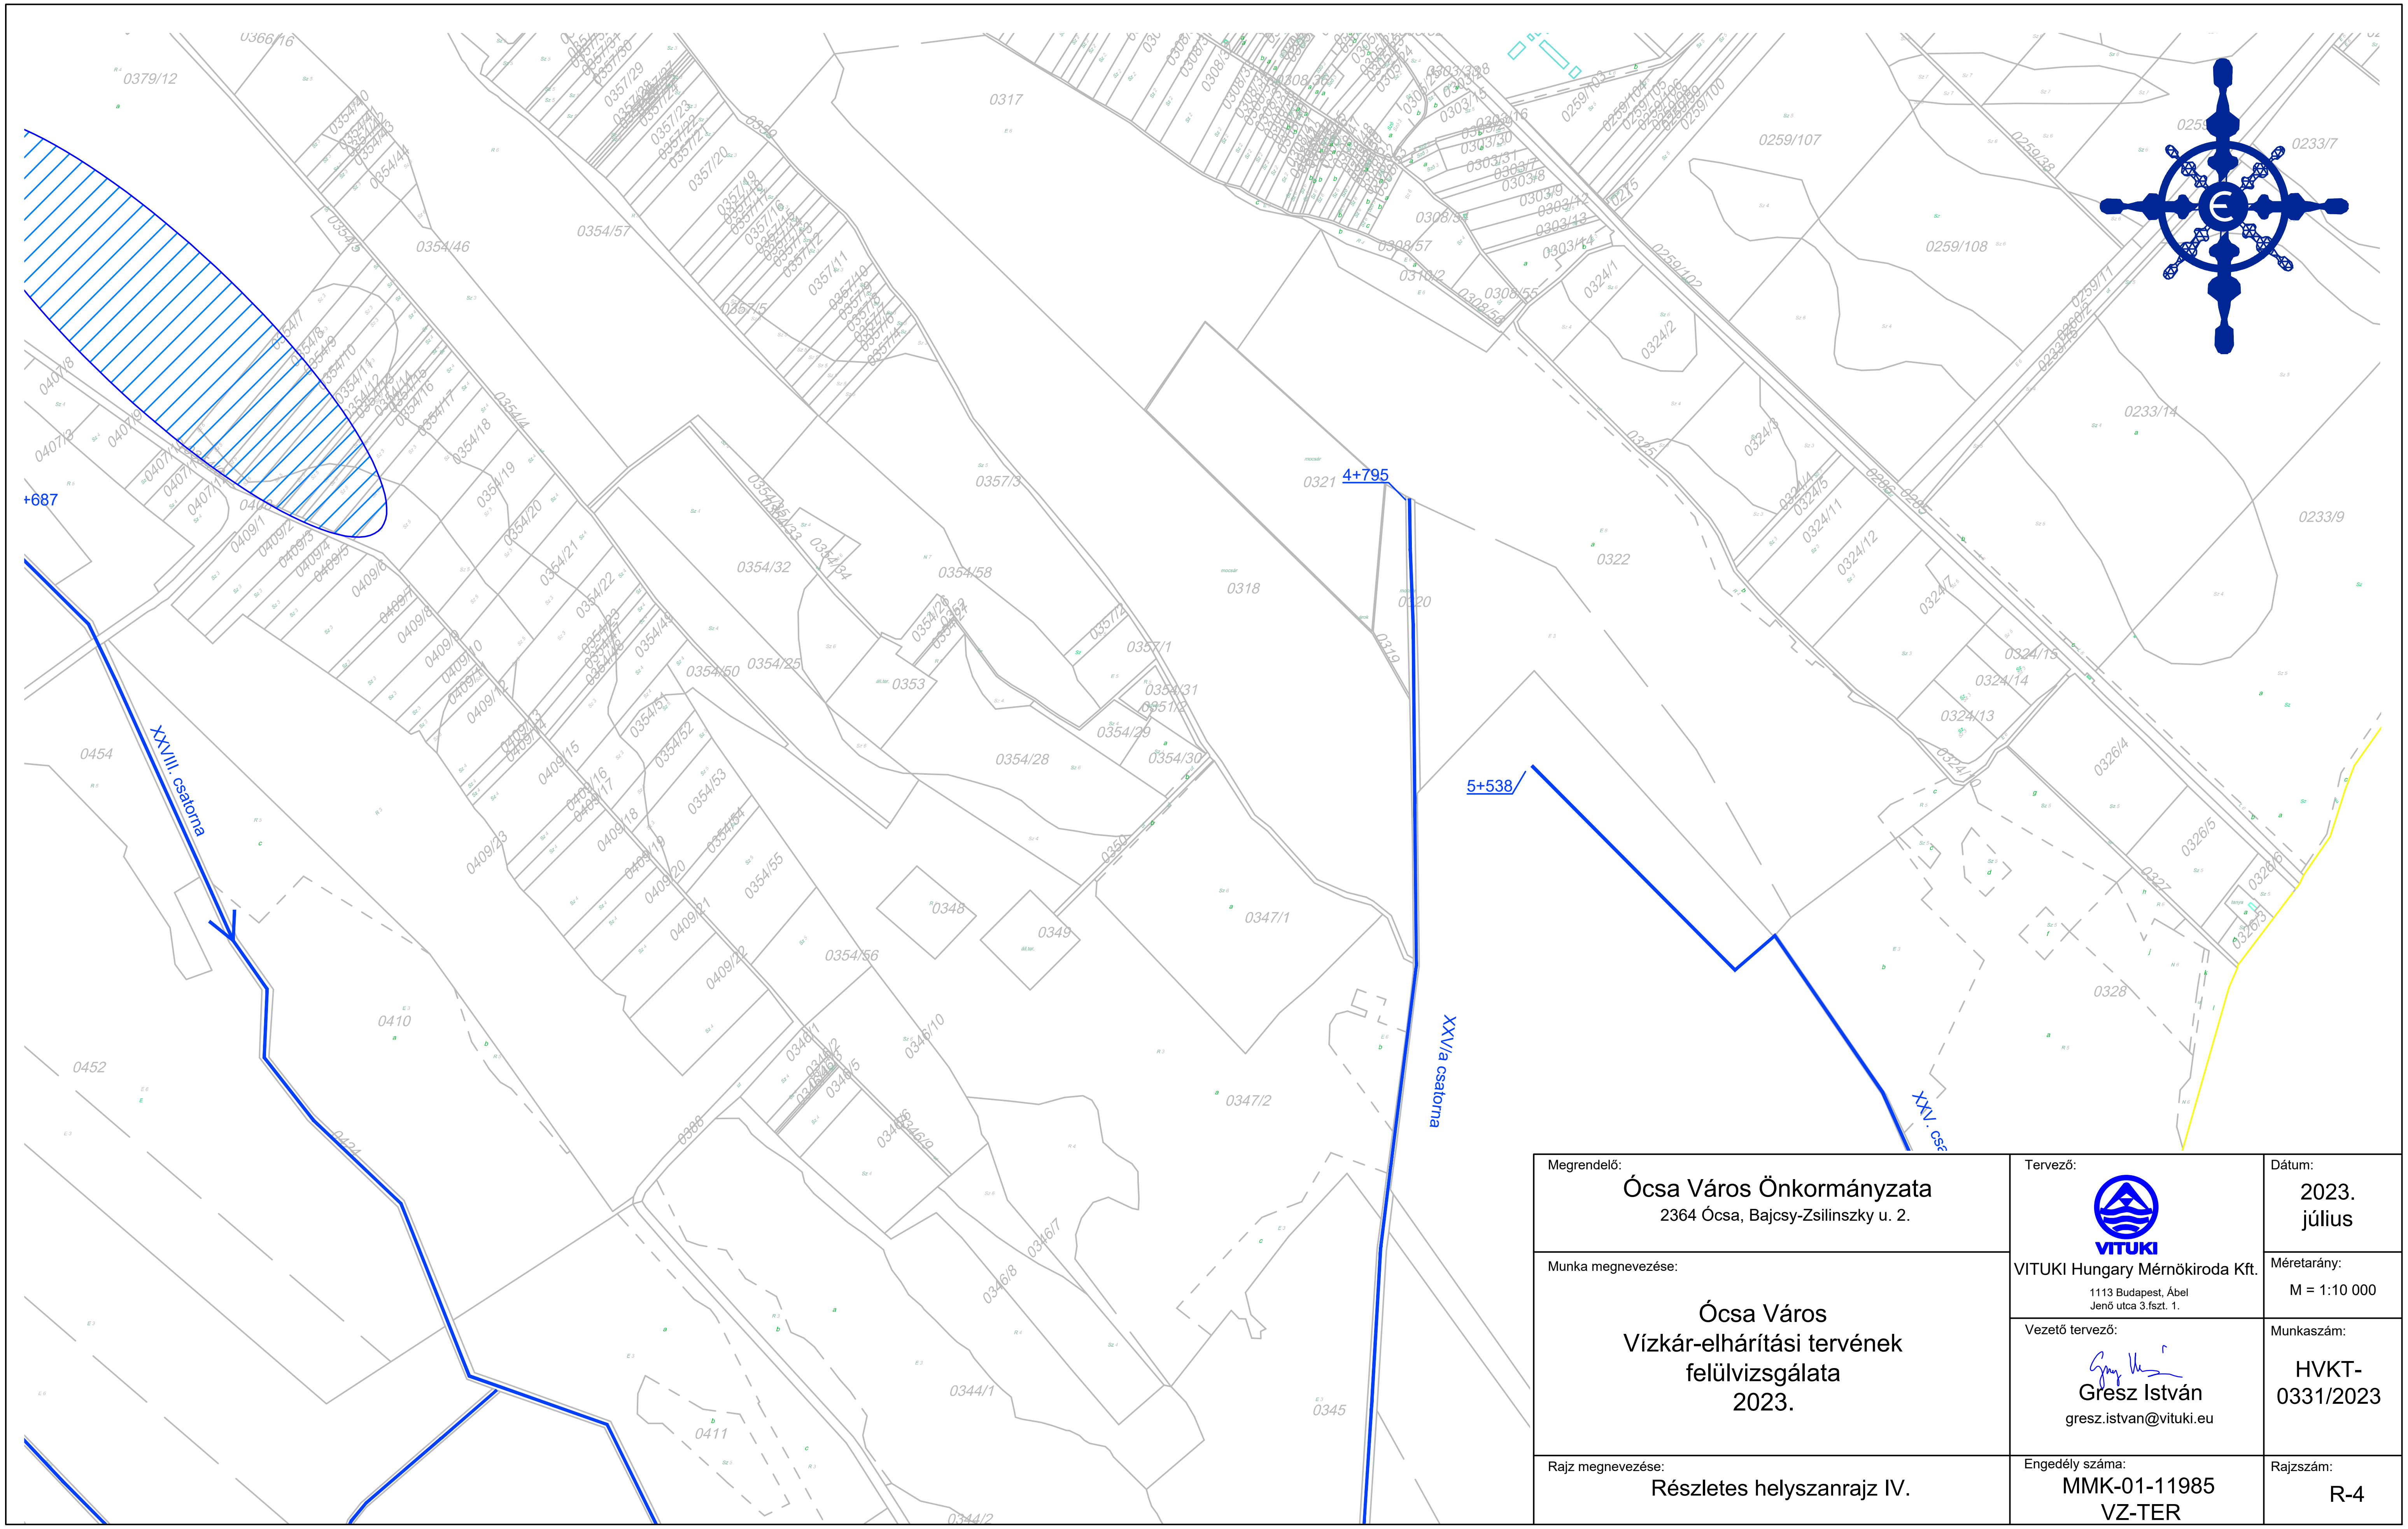


Megrendelő: Ócsa Város Önkormányzata 2364 Ócsa, Bajcsy-Zsilinszky u. 2.	Tervező: VITUKI Hungary Mérnökiroda Kft. 1113 Budapest, Ábel Jenő utca 3.fszt. 1.	Dátum: 2023. július
		Méretarány: M = 1:10 000
Munka megnevezése: Ócsa Város Vízkár-elhárítási tervének felülvizsgálata 2023.	Vezető tervező: Gresz István gresz.istvan@vituki.eu	Munkaszám: HVKT-0331/2023
Rajz megnevezése: Részletes helyszanrajz IV.	Engedély száma: MMK-01-11985 VZ-TER	Rajzszám: R-4

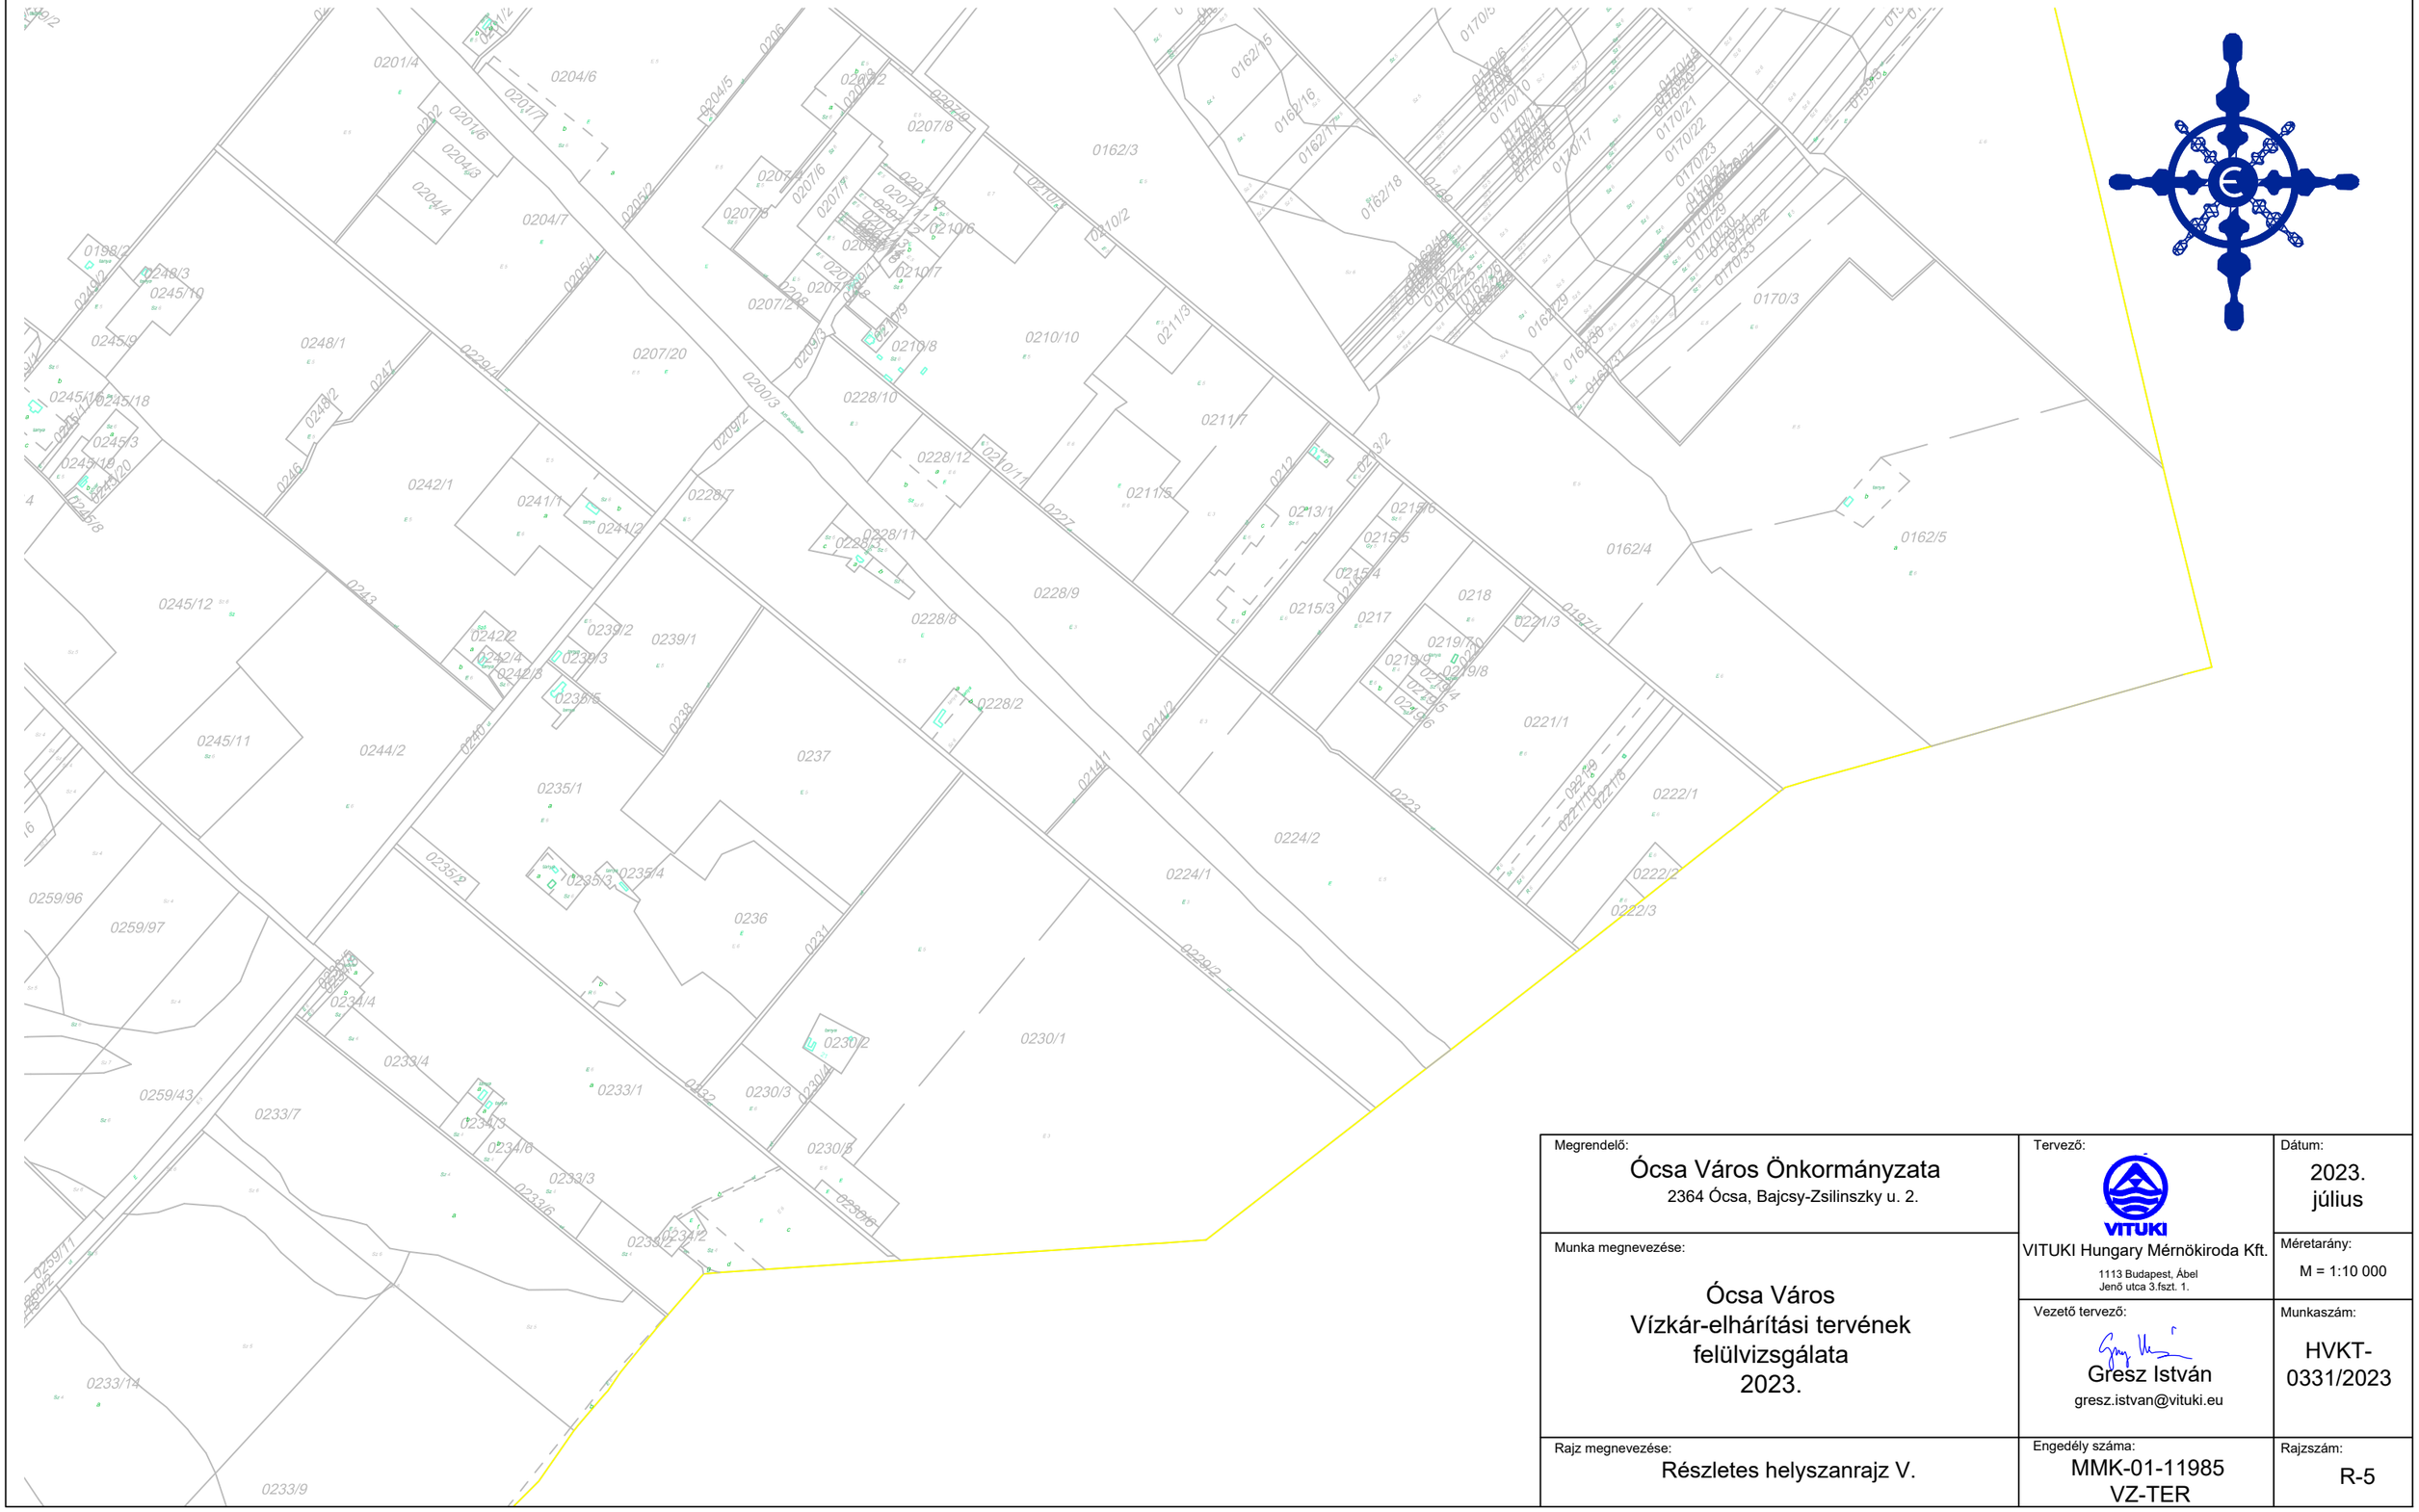


Megrendelő: Ócsa Város Önkormányzata 2364 Ócsa, Bajcsy-Zsilinszky u. 2.	Tervező: VITUKI Hungary Mérnökiroda Kft. 1113 Budapest, Ábel Jenő utca 3.fszt. 1.	Dátum: 2023. július
Munka megnevezése: Ócsa Város Vízkár-elhárítási tervének felülvizsgálata 2023.	Vezető tervező: Gresz István gresz.istvan@vituki.eu	Méretarány: M = 1:10 000 Munkaszám: HVKT-0331/2023
Rajz megnevezése: Részletes helyszanrajz V.	Engedély száma: MMK-01-11985 VZ-TER	Rajzszám: R-5




Megrendelő: Ócsa Város Önkormányzata 2364 Ócsa, Bajcsy-Zsilinszky u. 2.	Tervező: VITUKI Hungary Mérnökiroda Kft. 1113 Budapest, Ábel Jenő utca 3.fszt. 1.	Dátum: 2023. július
Munka megnevezése: Ócsa Város Vízkár-elhárítási tervének felülvizsgálata 2023.	Vezető tervező: Gresz István gresz.istvan@vituki.eu	Méretarány: M = 1:10 000 Munkaszám: HVKT-0331/2023
Rajz megnevezése: Részletes helyszanrajz VI.	Engedély száma: MMK-01-11985 VZ-TER	Rajzszám: R-6

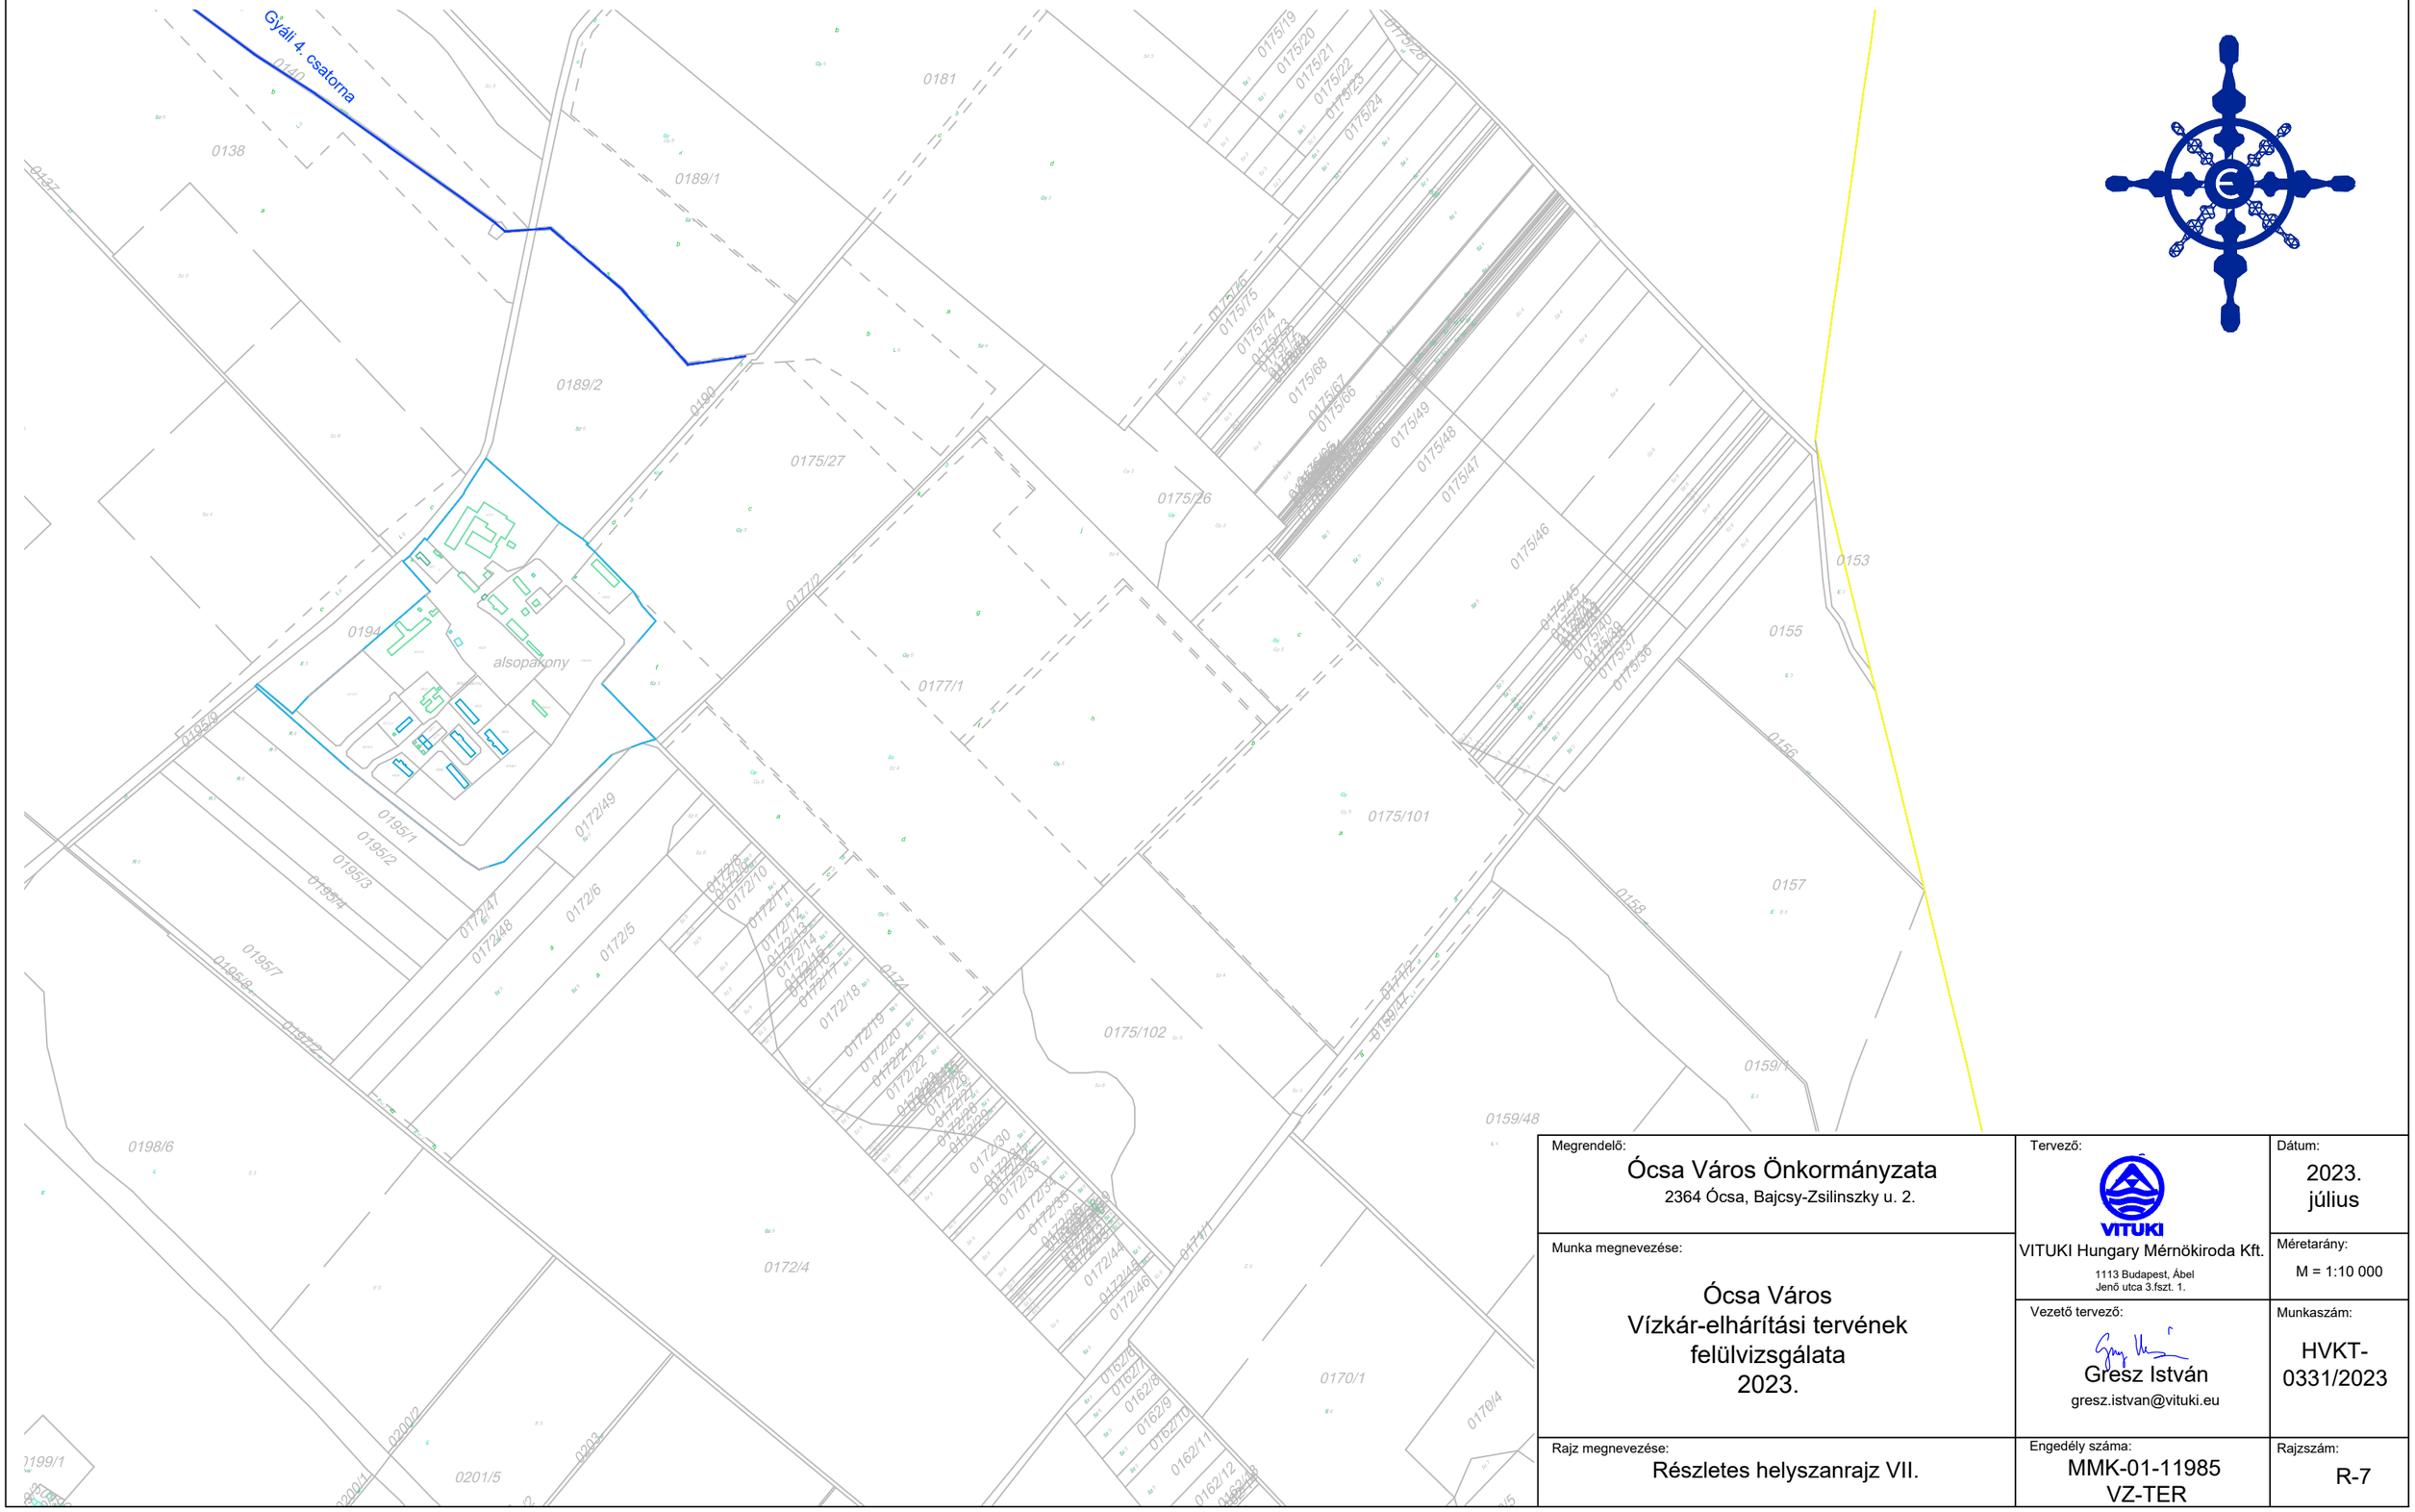

Megrendelő: Ócsa Város Önkormányzata 2364 Ócsa, Bajcsy-Zsilinszky u. 2.	Tervező: VITUKI Hungary Mérnökiroda Kft. 1113 Budapest, Ábel Jenő utca 3.fszt. 1.	Dátum: 2023. július
Munka megnevezése: Ócsa Város Vízkár-elhárítási tervének felülvizsgálata 2023.	Vezető tervező: Gresz István gresz.istvan@vituki.eu	Méretarány: M = 1:10 000 Munkaszám: HVKT-0331/2023
Rajz megnevezése: Részletes helyszanrajz VII.	Engedély száma: MMK-01-11985 VZ-TER	Rajzszám: R-7

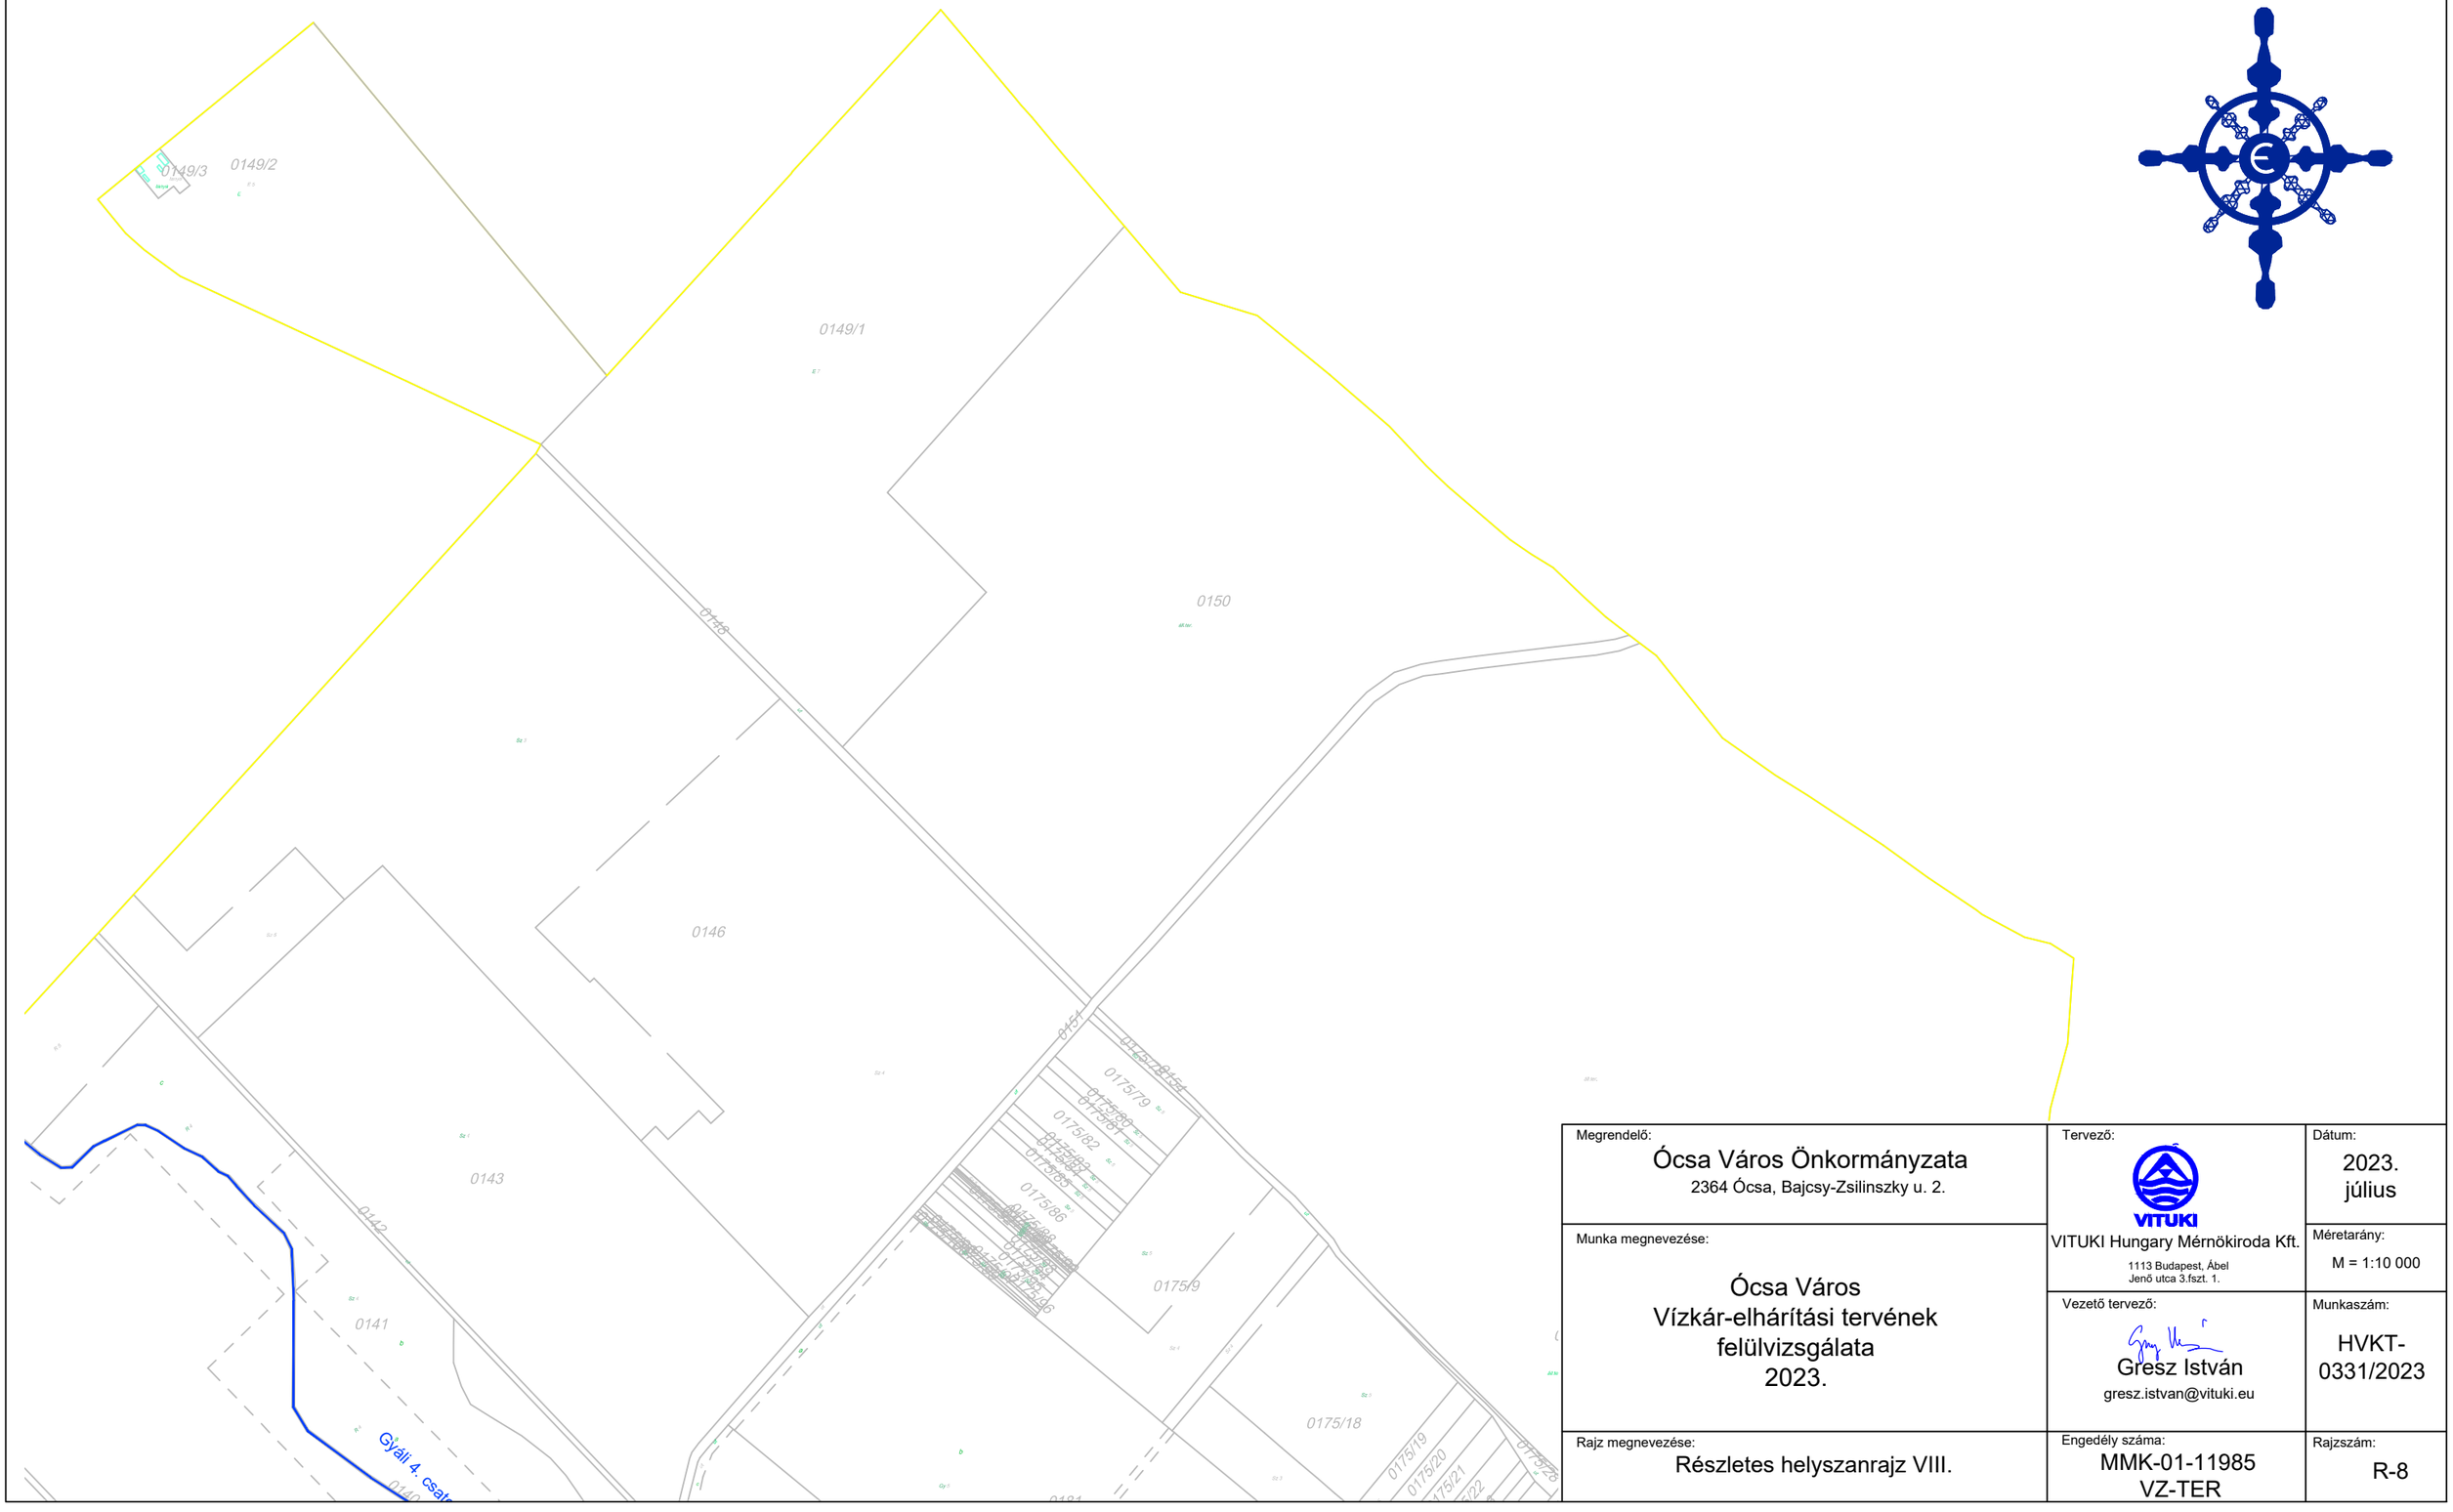


Megrendelő: Ócsa Város Önkormányzata 2364 Ócsa, Bajcsy-Zsilinszky u. 2.	Tervező: VITUKI Hungary Mérnökiroda Kft. 1113 Budapest, Ábel Jenő utca 3.fszt. 1.	Dátum: 2023. július
Munka megnevezése: Ócsa Város Vízkár-elhárítási tervének felülvizsgálata 2023.	Vezető tervező: Gresz István gresz.istvan@vituki.eu	Méretarány: M = 1:10 000 Munkaszám: HVKT-0331/2023
Rajz megnevezése: Részletes helyszanrajz VIII.	Engedély száma: MMK-01-11985 VZ-TER	Rajzszám: R-8

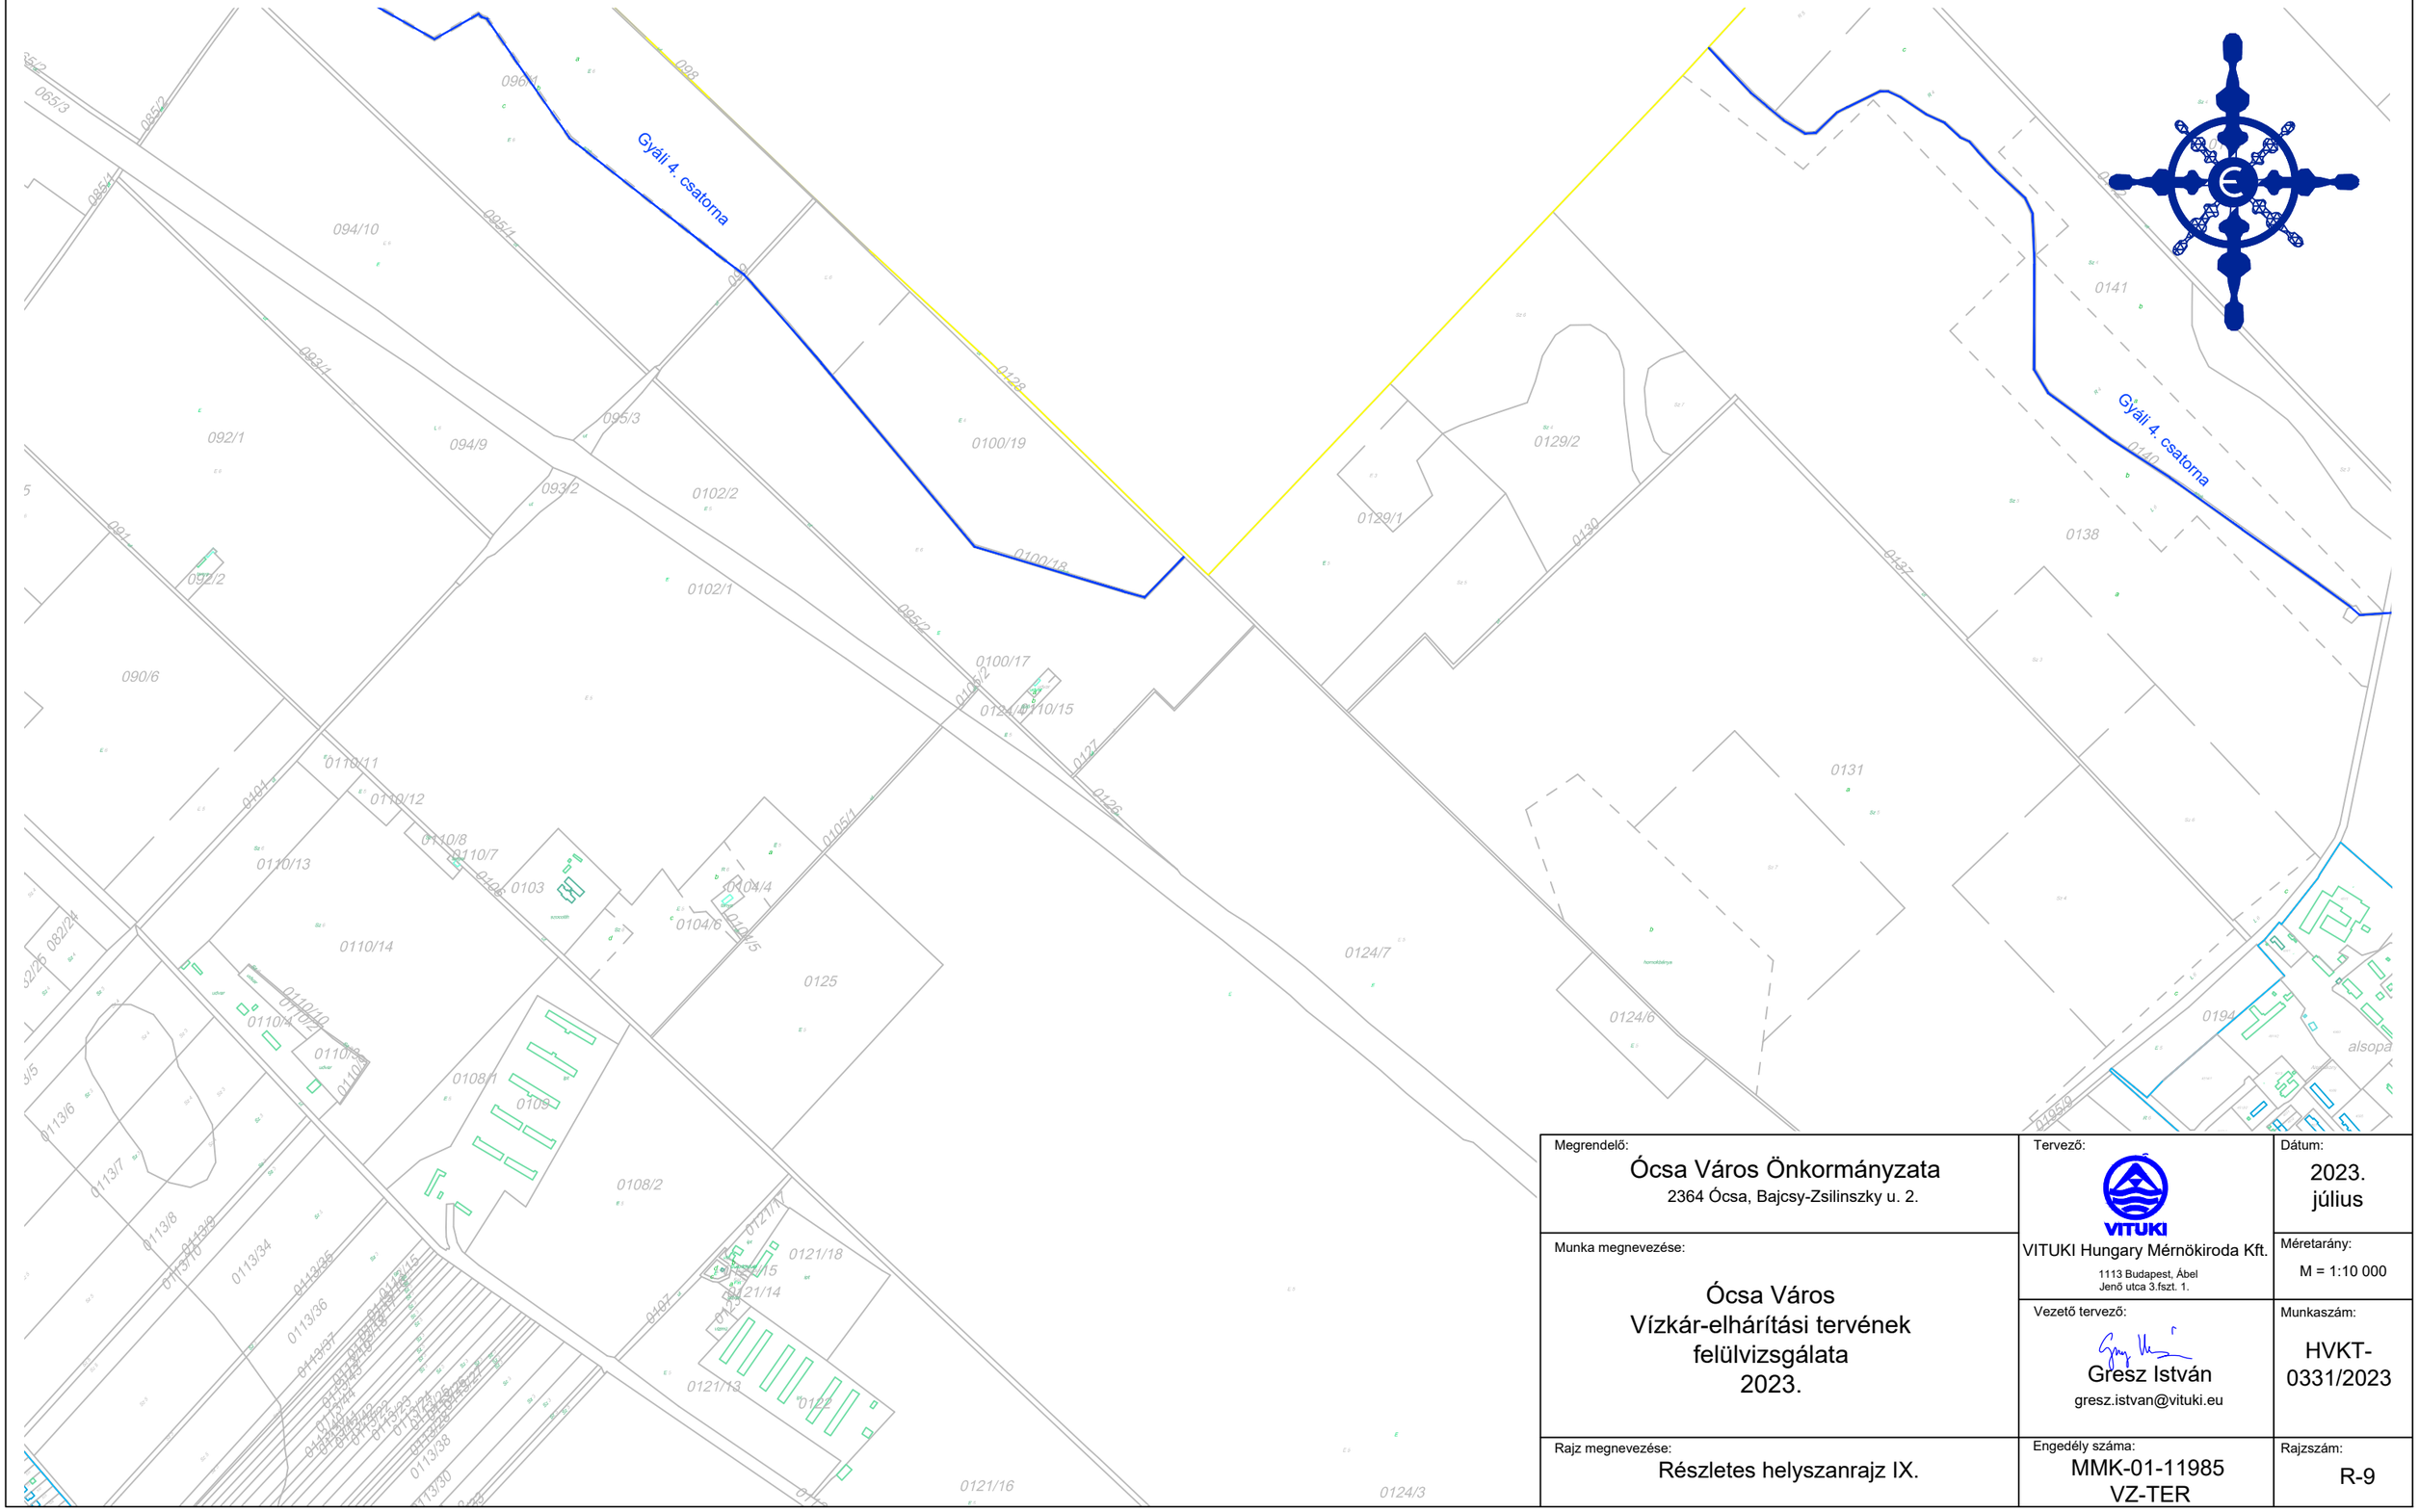

Megrendelő: Ócsa Város Önkormányzata 2364 Ócsa, Bajcsy-Zsilinszky u. 2.	Tervező: VITUKI Hungary Mérnökiroda Kft. 1113 Budapest, Ábel Jenő utca 3.fszt. 1.	Dátum: 2023. július
Munka megnevezése: Ócsa Város Vízkár-elhárítási tervének felülvizsgálata 2023.	Vezető tervező: Gresz István gresz.istvan@vituki.eu	Méretarány: M = 1:10 000 Munkaszám: HVKT-0331/2023
Rajz megnevezése: Részletes helyszanrajz IX.	Engedély száma: MMK-01-11985 VZ-TER	Rajzszám: R-9



Megrendelő: Ócsa Város Önkormányzata 2364 Ócsa, Bajcsy-Zsilinszky u. 2.	Tervező: VITUKI Hungary Mérnökiroda Kft. 1113 Budapest, Ábel Jenő utca 3.fszt. 1.	Dátum: 2023. július
Munka megnevezése: Ócsa Város Vízkár-elhárítási tervének felülvizsgálata 2023.	Vezető tervező: Gresz István gresz.istvan@vituki.eu	Méretarány: M = 1:10 000 Munkaszám: HVKT-0331/2023
Rajz megnevezése: Részletes helyszanrajz X.	Engedély száma: MMK-01-11985 VZ-TER	Rajzszám: R-10

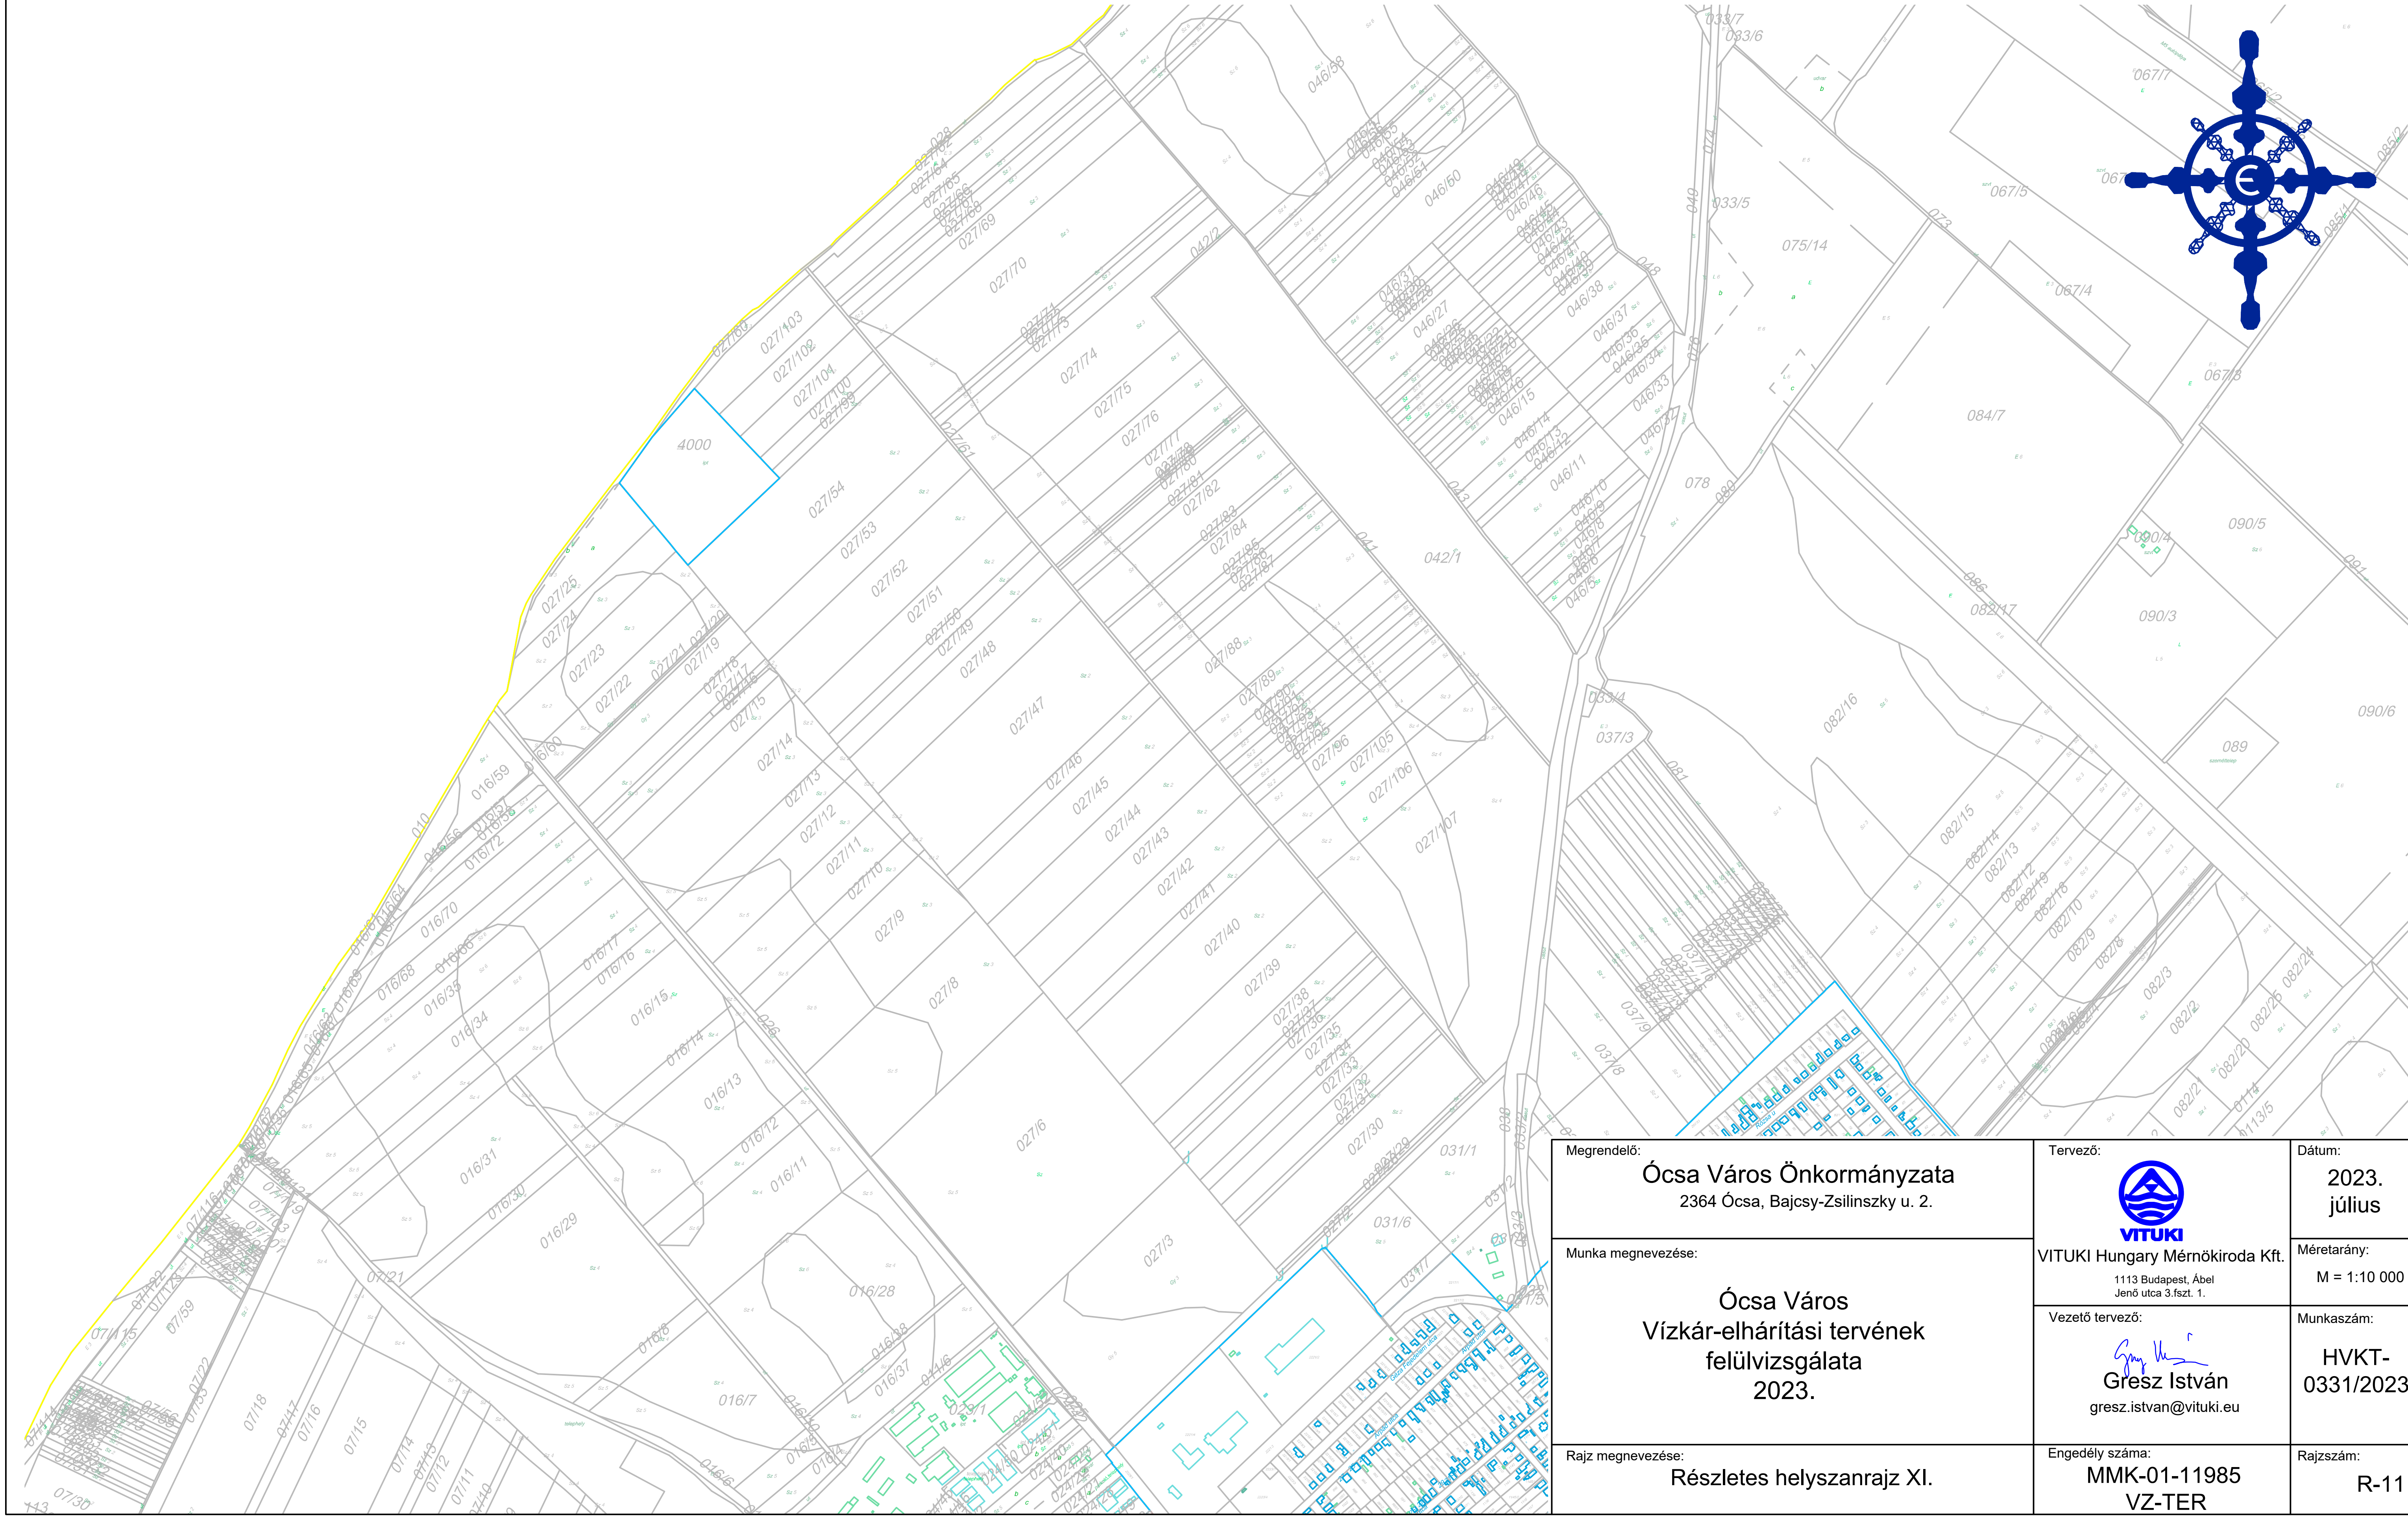

Megrendelő:

Ócsa Város Önkormányzata

2364 Ócsa, Bajcsy-Zsilinszky u. 2.

Munka megnevezése:

Ócsa Város
Vízkár-elhárítási tervének
felülvizsgálata
2023.

Rajz megnevezése:

Részletes helyszanrajz XI.

Tervező:

VITUKI

VITUKI Hungary Mérnökiroda Kft.

1113 Budapest, Ábel
Jenő utca 3.fszt. 1.

Vezető tervező:

Gresz István

gresz.istvan@vituki.eu

Engedély száma:

MMK-01-11985
VZ-TER

Dátum:

2023.
július

Méretarány:


M = 1:10 000

Munkaszám:


HVKT-
0331/2023

Rajzszám:


R-11

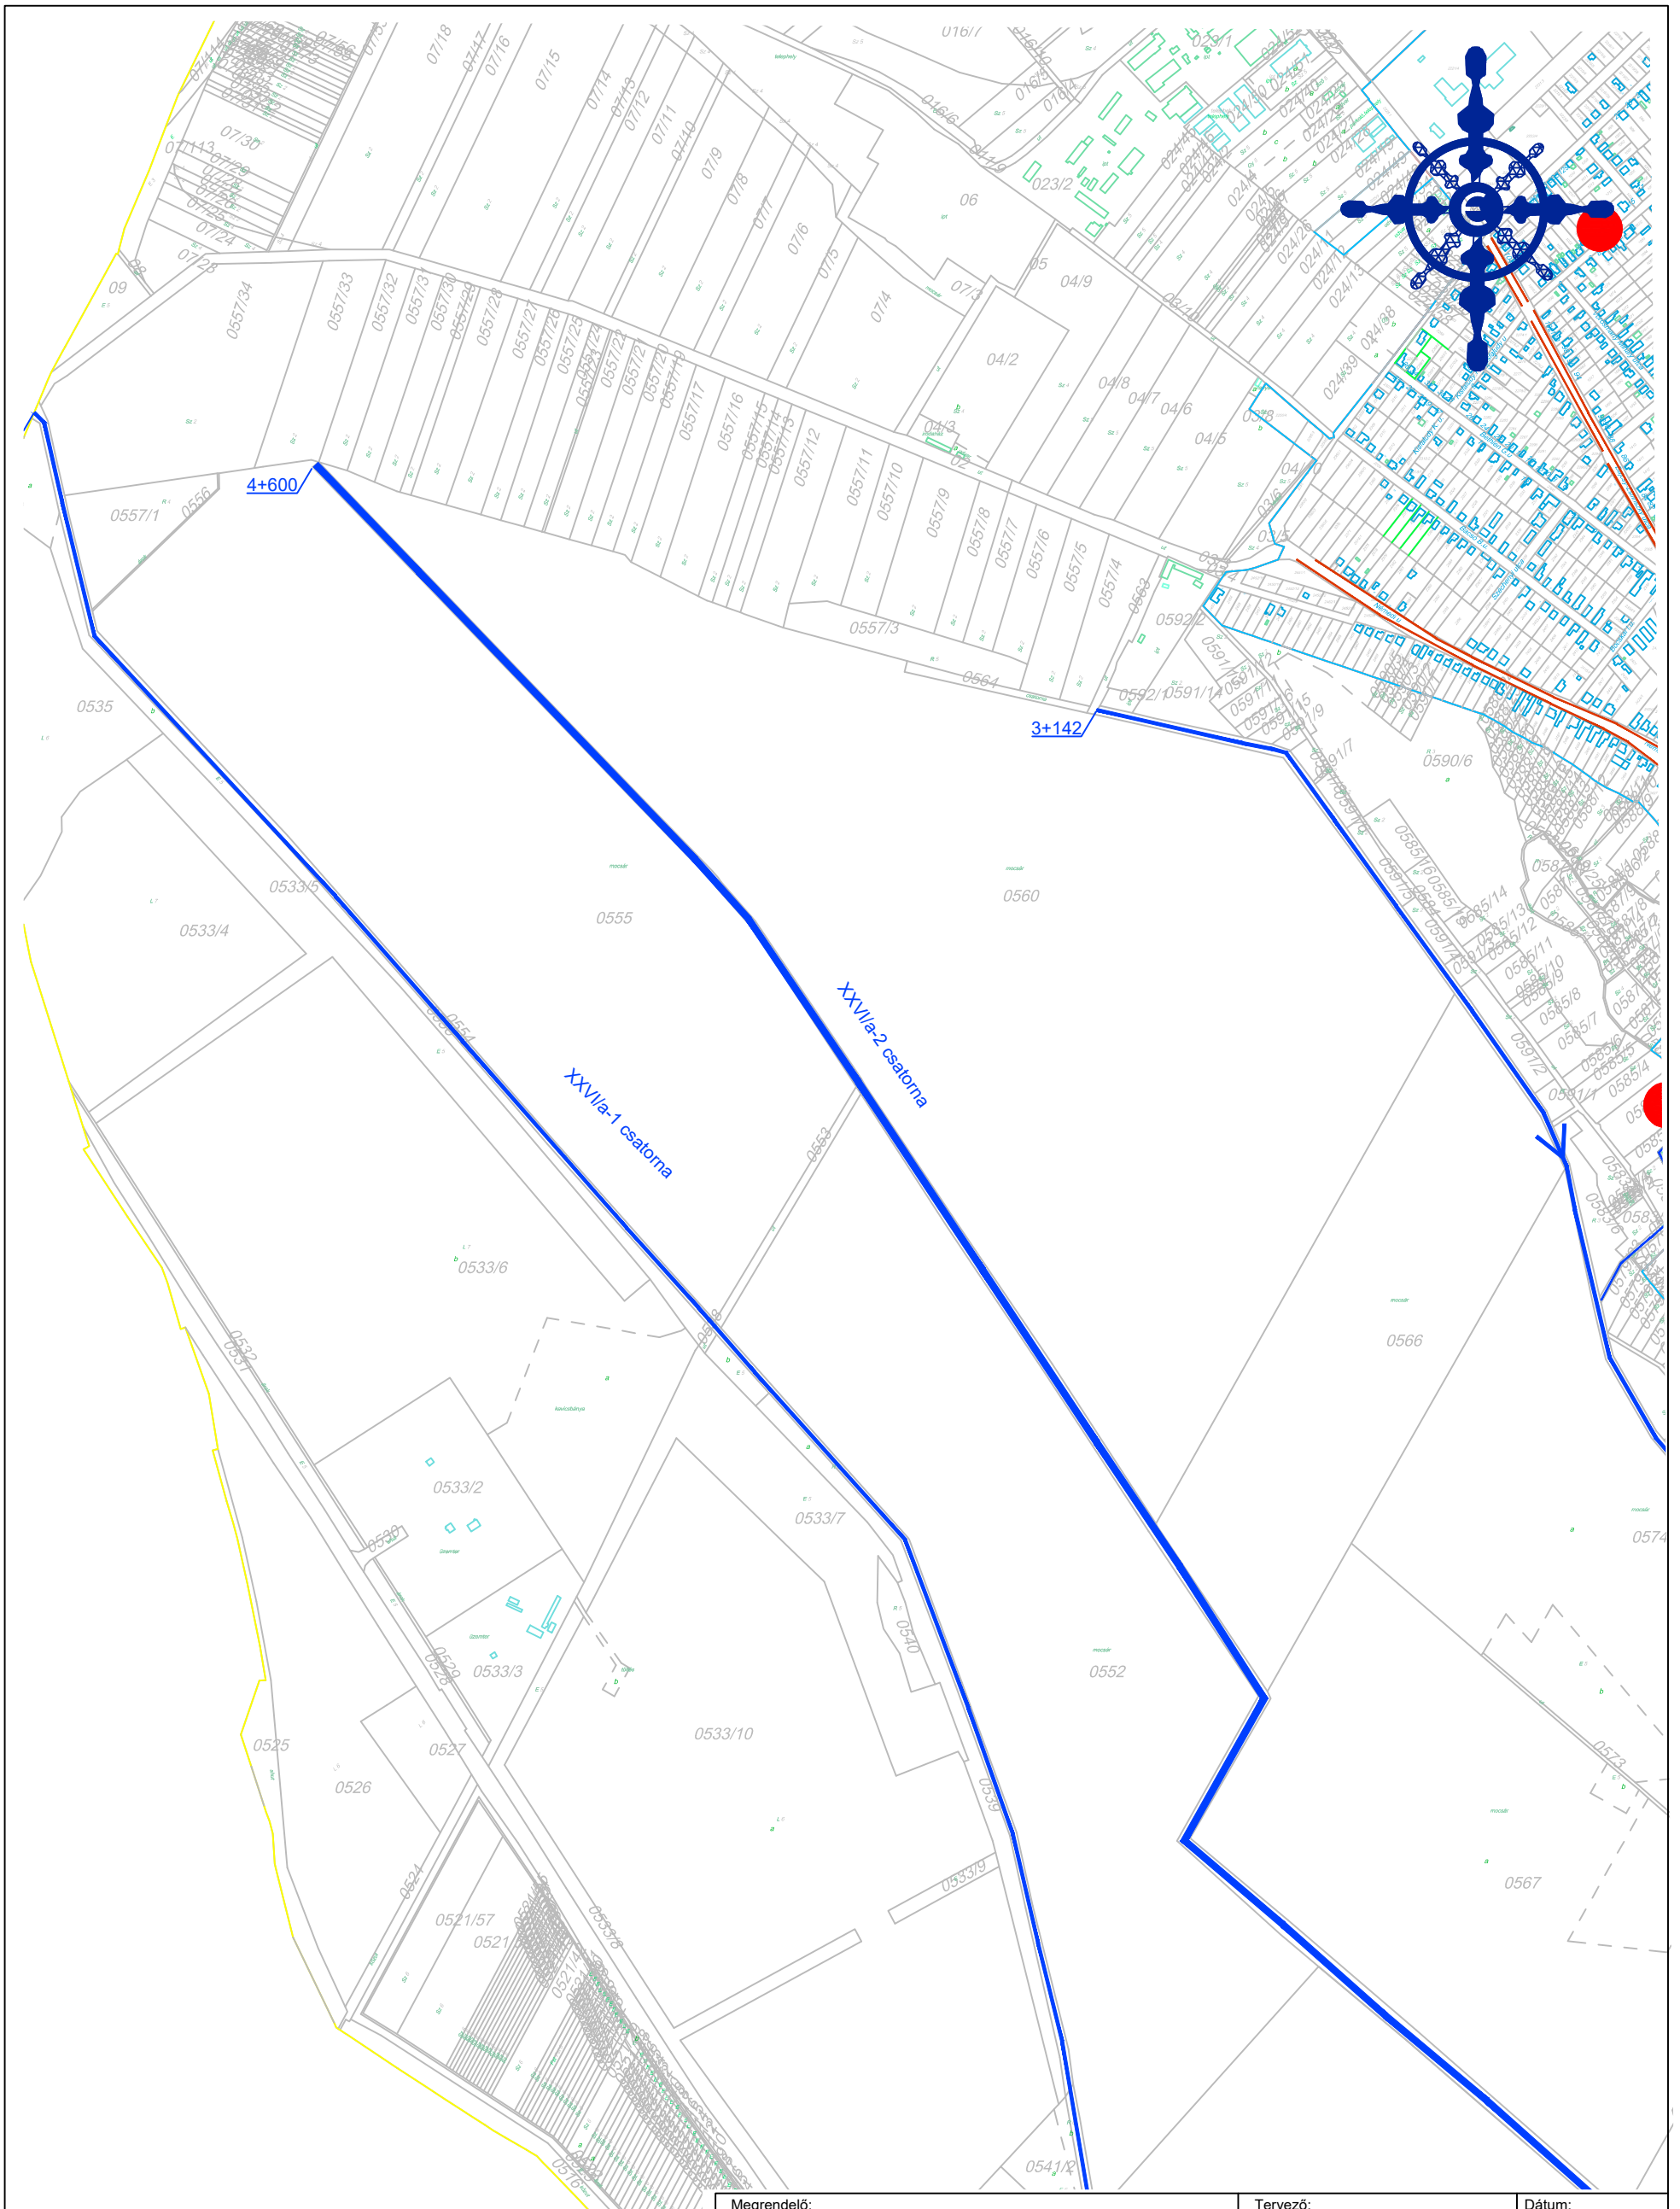


Megrendelő: Ócsa Város Önkormányzata 2364 Ócsa, Bajcsy-Zsilinszky u. 2.	Tervező: VITUKI Hungary Mérnökiroda Kft. 1113 Budapest, Ábel Jenő utca 3.fszt. 1.	Dátum: 2023. július
Munka megnevezése: Ócsa Város Vízkár-elhárítási tervének felülvizsgálata 2023.	Vezető tervező: Gresz István gresz.istvan@vituki.eu	Méretarány: M = 1:10 000 Munkaszám: HVKT-0331/2023
Rajz megnevezése: Részletes helyszanrajz XII.	Engedély száma: MMK-01-11985 VZ-TER	Rajzszám: R-12

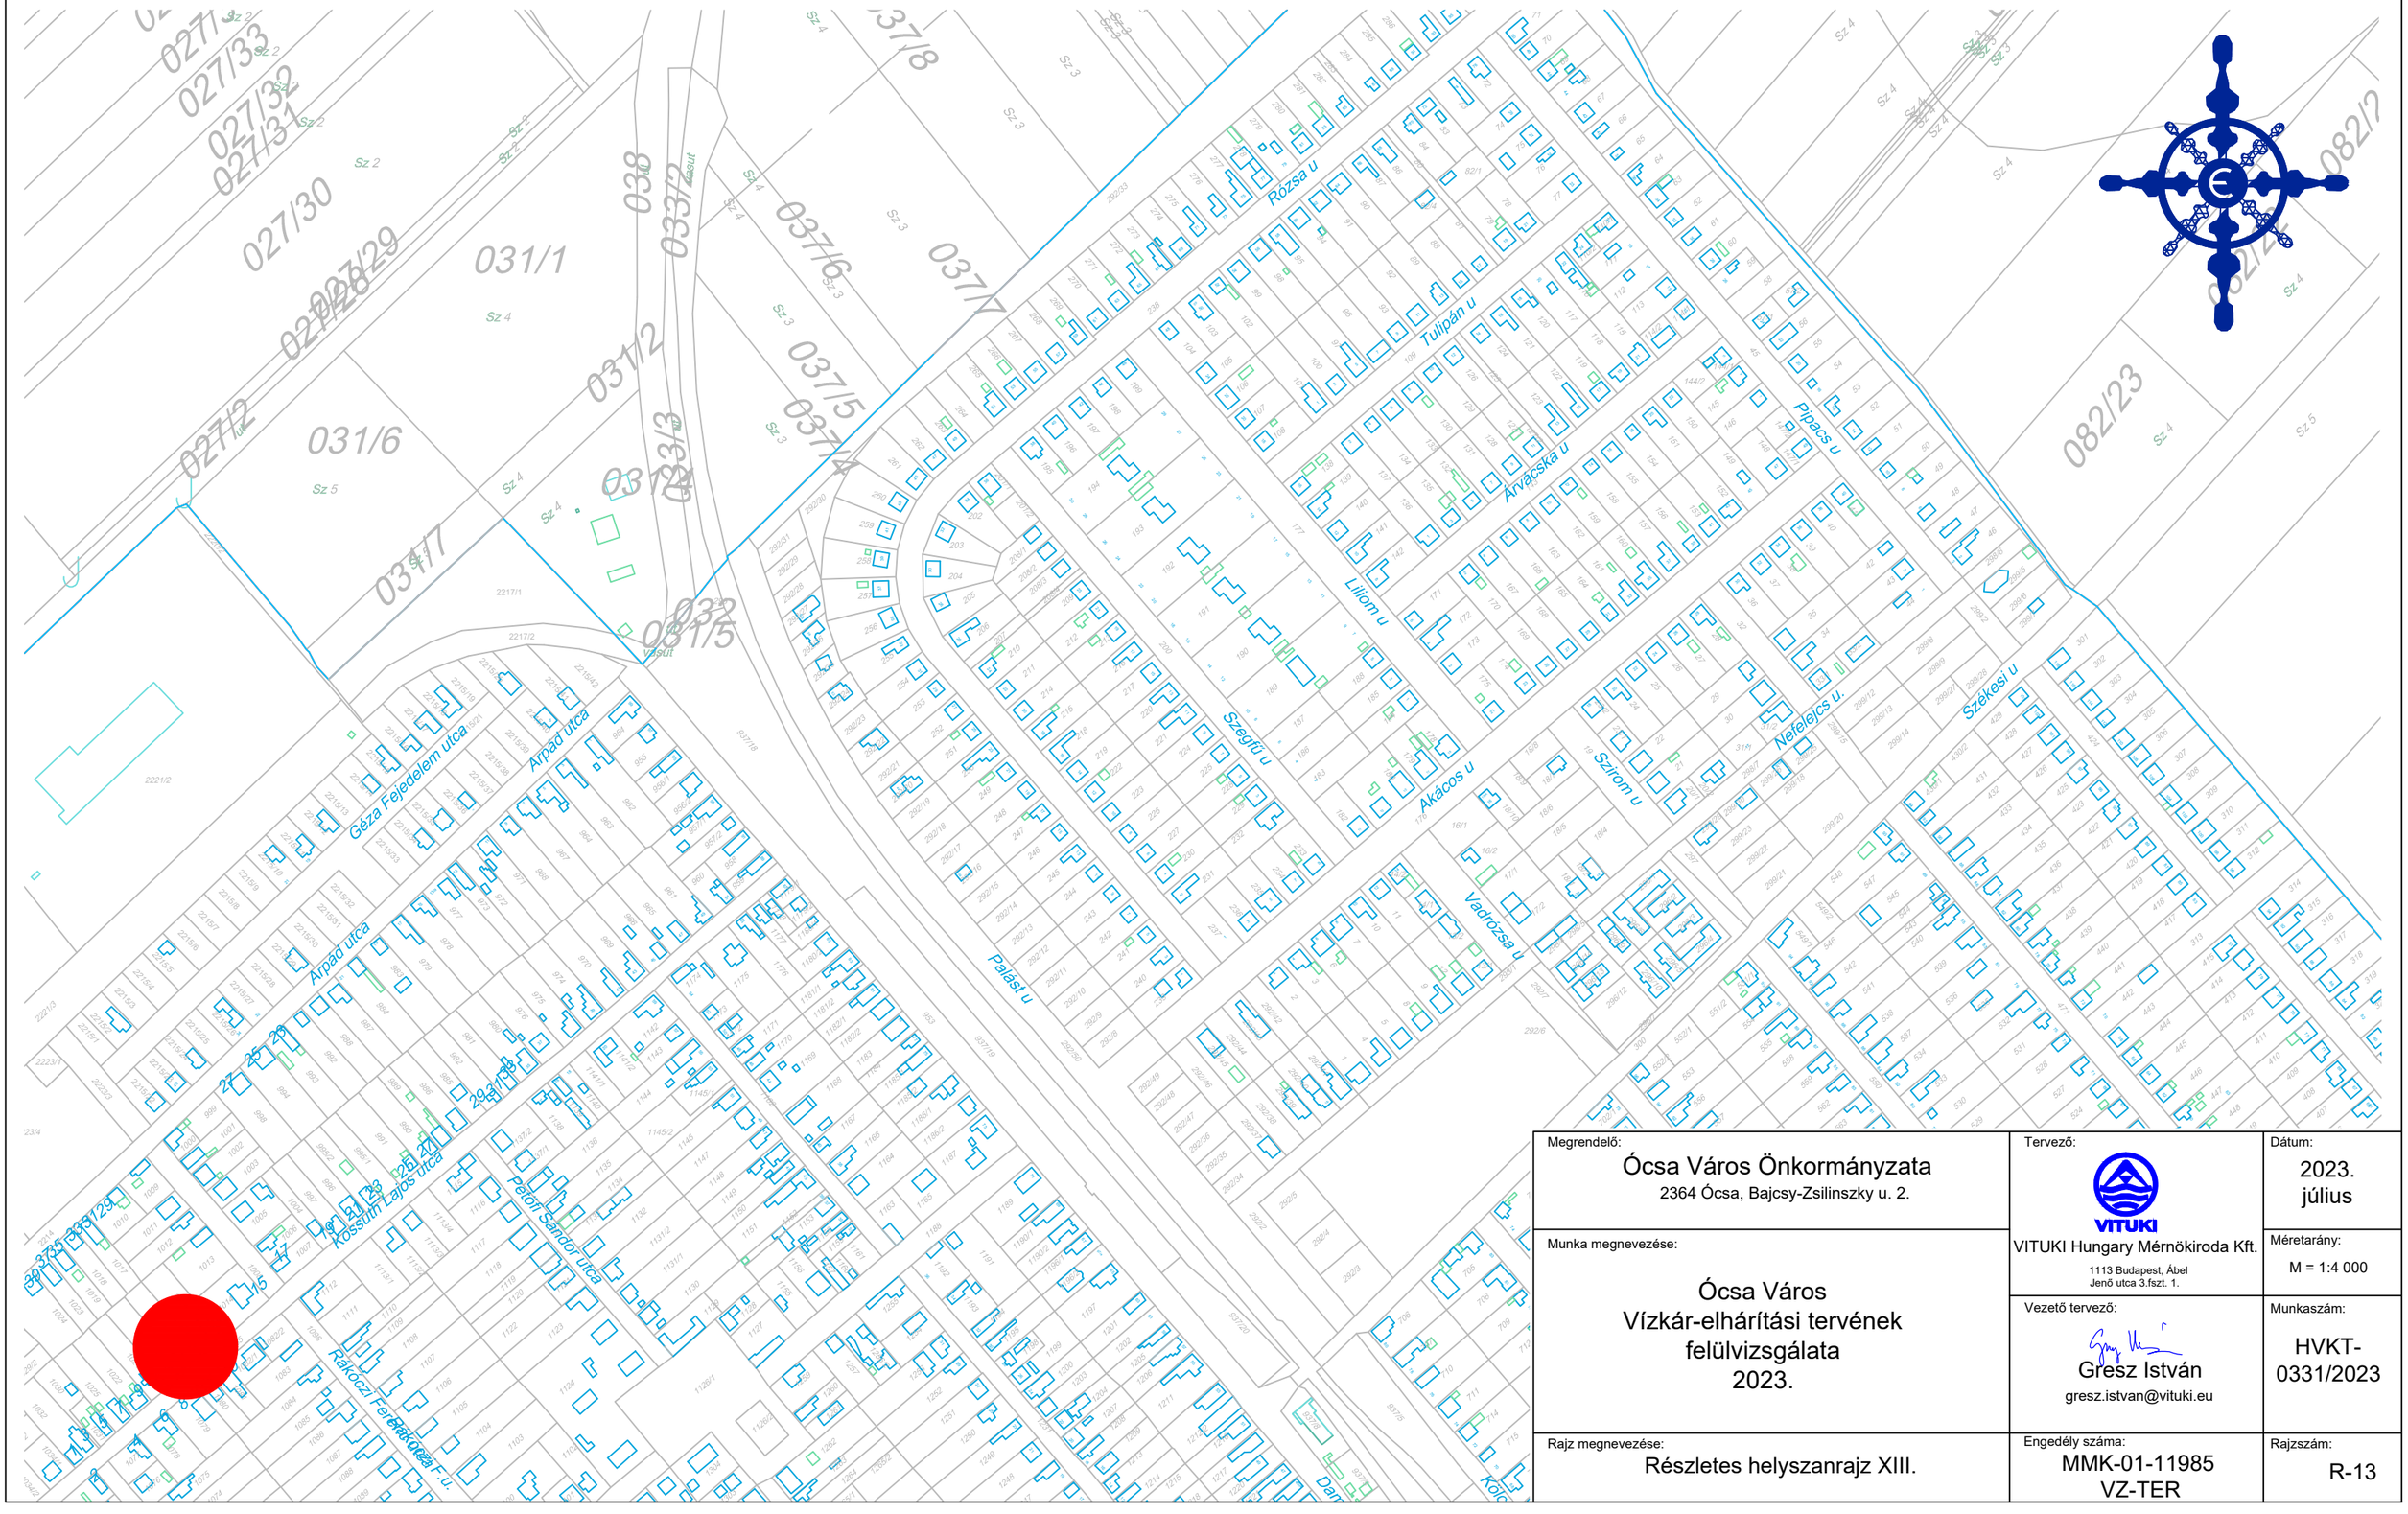


Megrendelő: Ócsa Város Önkormányzata 2364 Ócsa, Bajcsy-Zsilinszky u. 2.	Tervező: VITUKI Hungary Mérnökiroda Kft. 1113 Budapest, Ábel Jenő utca 3.fszt. 1.	Dátum: 2023. július
Munka megnevezése: Ócsa Város Vízkár-elhárítási tervének felülvizsgálata 2023.	Vezető tervező: Gresz István gresz.istvan@vituki.eu	Méretarány: M = 1:4 000 Munkaszám: HVKT-0331/2023
Rajz megnevezése: Részletes helyszanrajz XIII.	Engedély száma: MMK-01-11985 VZ-TER	Rajzszám: R-13

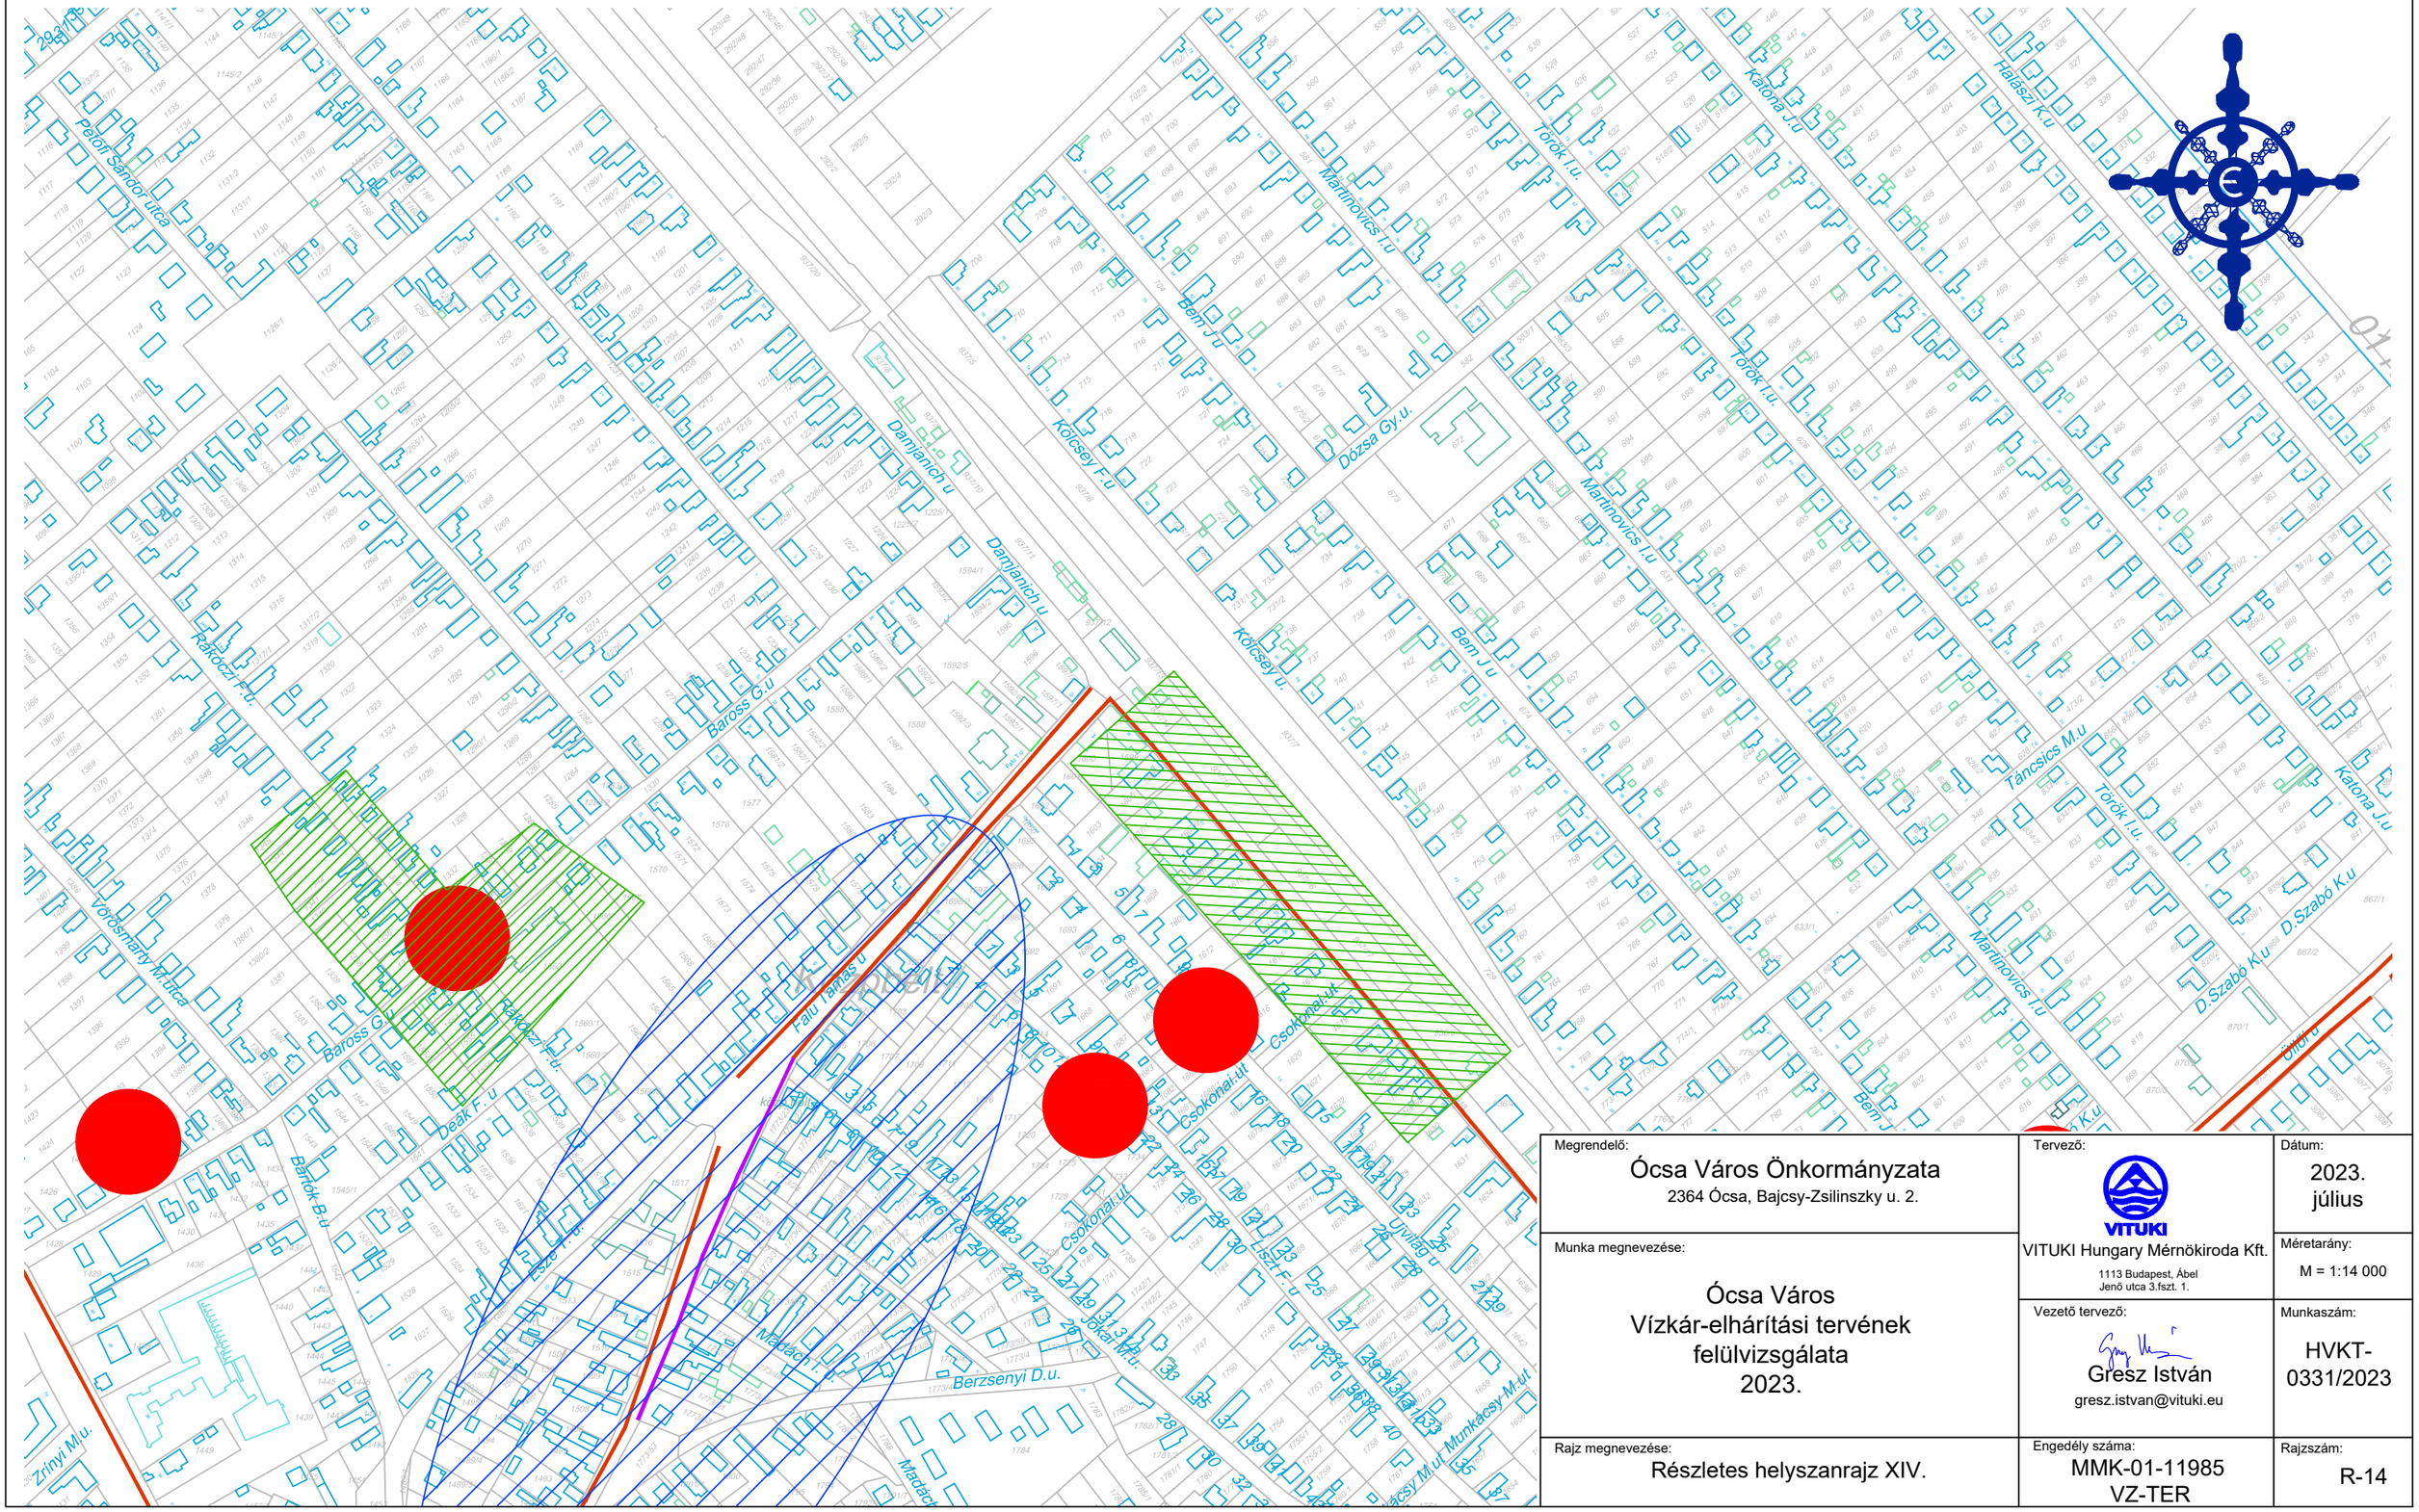


Megrendelő: Ócsa Város Önkormányzata 2364 Ócsa, Bajcsy-Zsilinszky u. 2.	Tervező: VITUKI Hungary Mérnökiroda Kft. 1113 Budapest, Ábel Jenő utca 3.fszt. 1.	Dátum: 2023. július
Munka megnevezése: Ócsa Város Vízkár-elhárítási tervének felülvizsgálata 2023.	Vezető tervező: Gresz István gresz.istvan@vituki.eu	Méretarány: M = 1:14 000 Munkaszám: HVKT-0331/2023
Rajz megnevezése: Részletes helyszanrajz XIV.	Engedély száma: MMK-01-11985 VZ-TER	Rajzszám: R-14

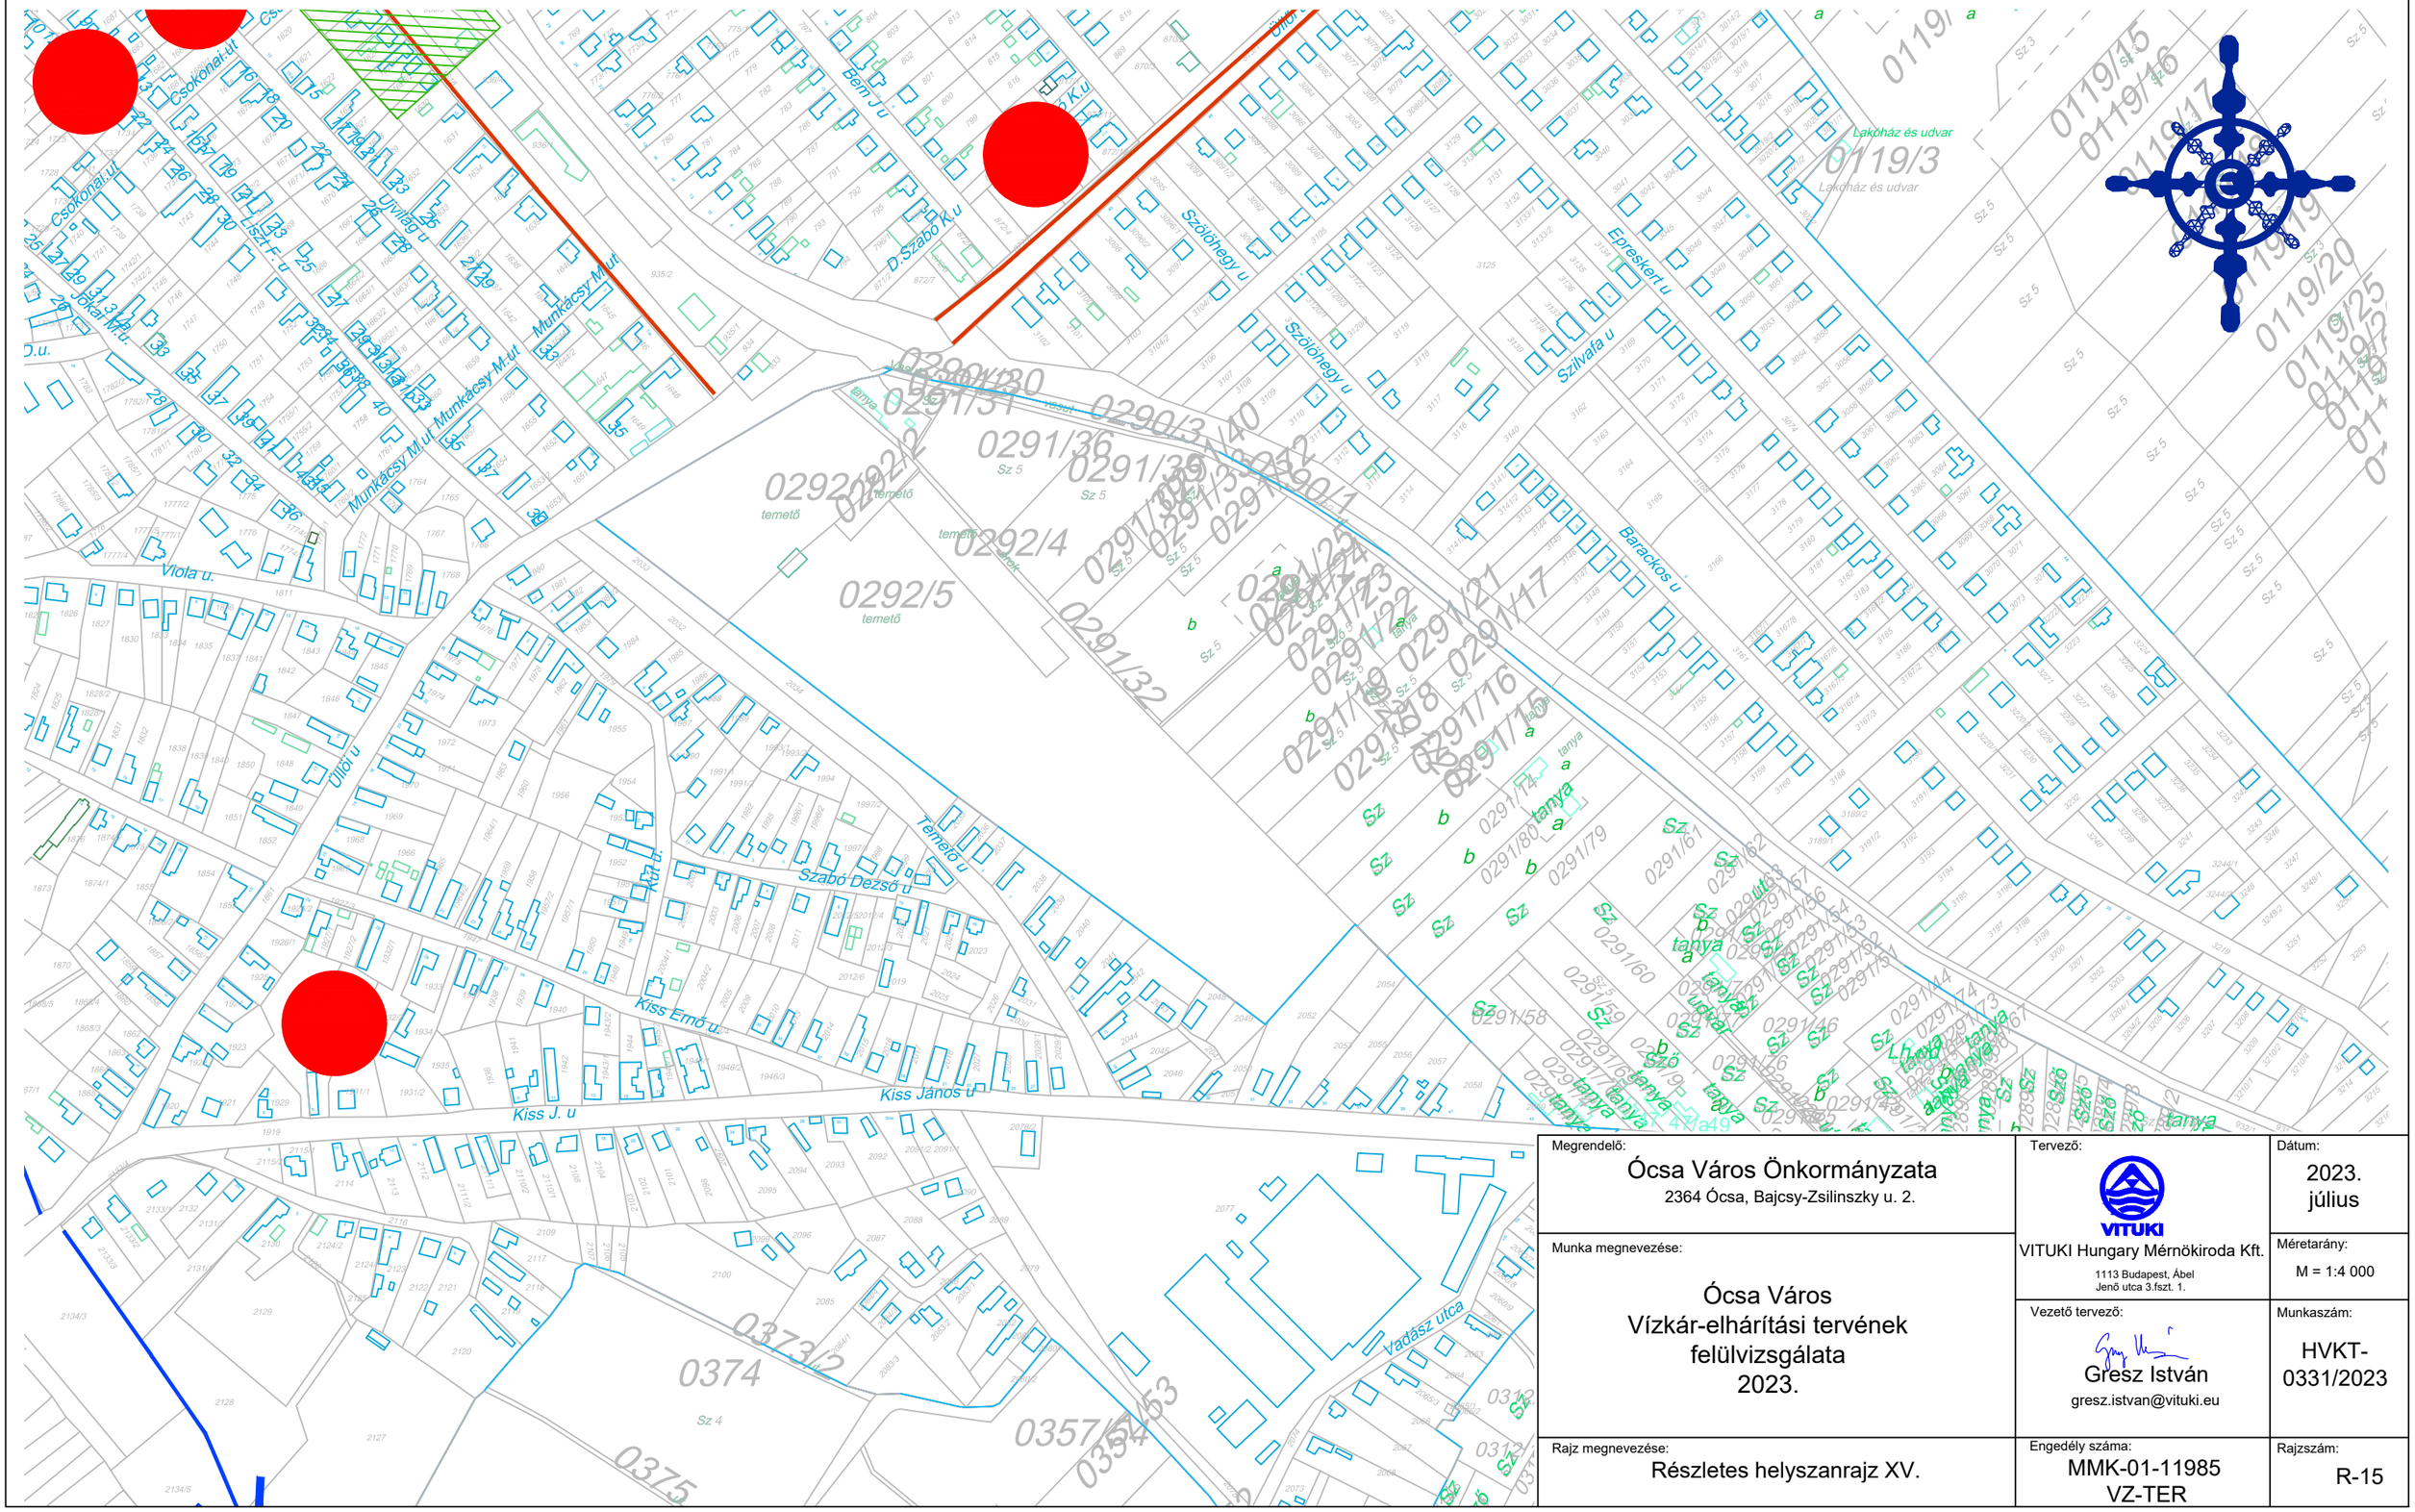


Megrendelő: Ócsa Város Önkormányzata 2364 Ócsa, Bajcsy-Zsilinszky u. 2.	Tervező: VITUKI Hungary Mérnökiroda Kft. 1113 Budapest, Ábel Jenő utca 3.fszt. 1.	Dátum: 2023. július
Munka megnevezése: Ócsa Város Vízkár-elhárítási tervének felülvizsgálata 2023.	Vezető tervező: Gresz István gresz.istvan@vituki.eu	Méretarány: M = 1:4 000 Munkaszám: HVKT-0331/2023
Rajz megnevezése: Részletes helyszanrajz XV.	Engedély száma: MMK-01-11985 VZ-TER	Rajzszám: R-15

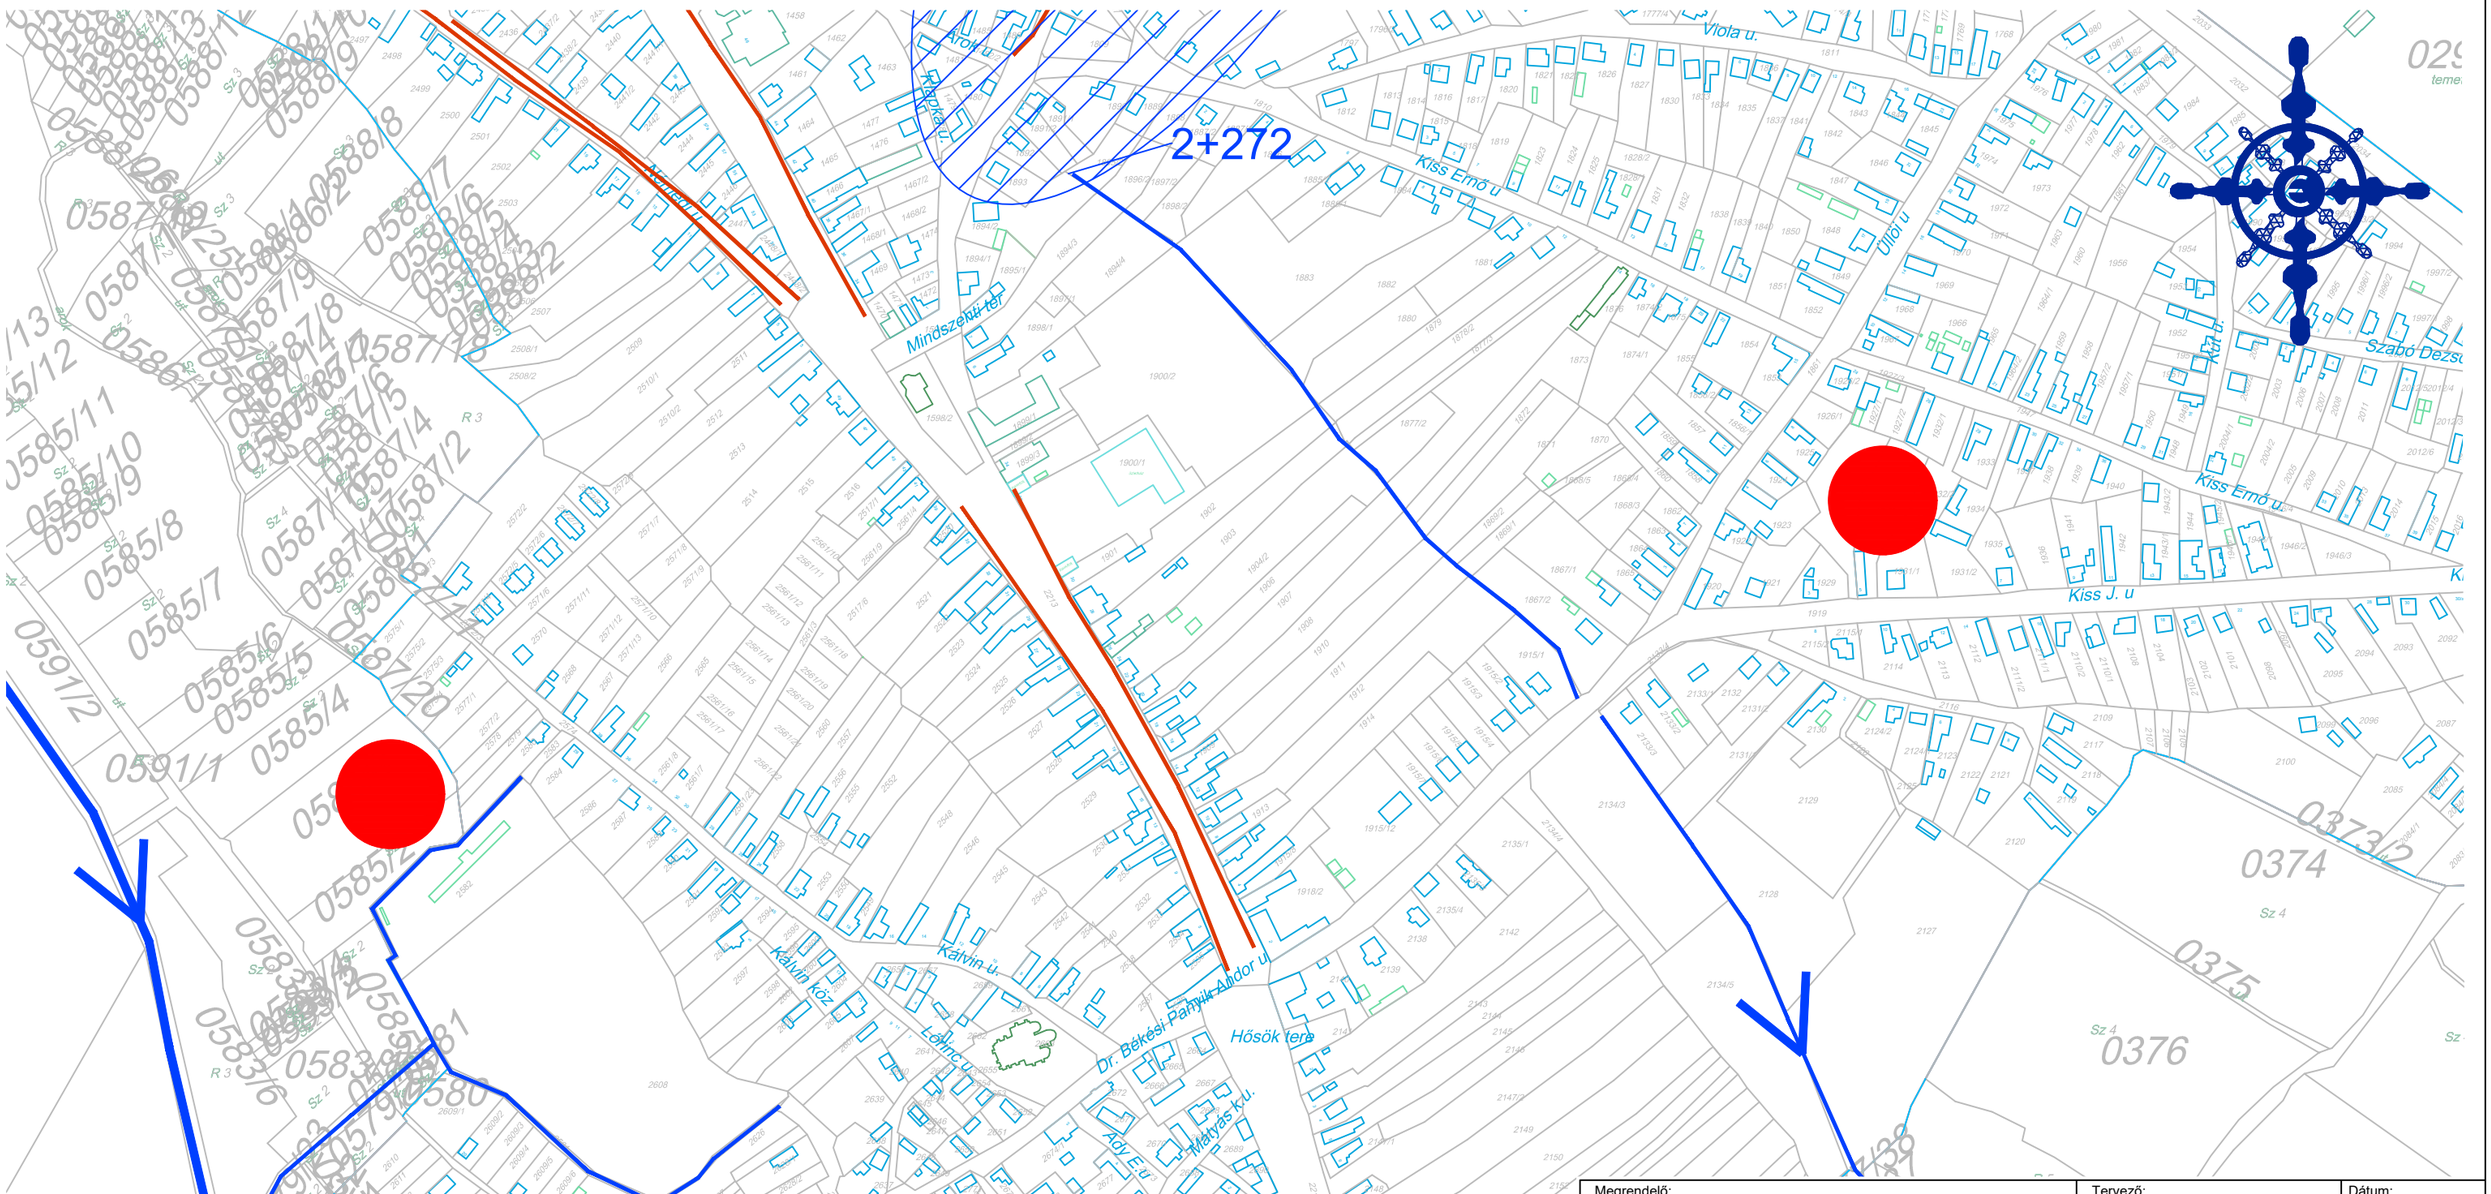


Megrendelő: Ócsa Város Önkormányzata 2364 Ócsa, Bajcsy-Zsilinszky u. 2.	Tervező: VITUKI Hungary Mérnökiroda Kft. 1113 Budapest, Ábel Jenő utca 3.fszt. 1.	Dátum: 2023. július
Munka megnevezése: Ócsa Város Vízkár-elhárítási tervének felülvizsgálata 2023.	Vezető tervező: Gresz István gresz.istvan@vituki.eu	Méretarány: M = 1:4 000 Munkaszám: HVKT-0331/2023
Rajz megnevezése: Részletes helyszanrajz XVI.	Engedély száma: MMK-01-11985 VZ-TER	Rajzszám: R-16

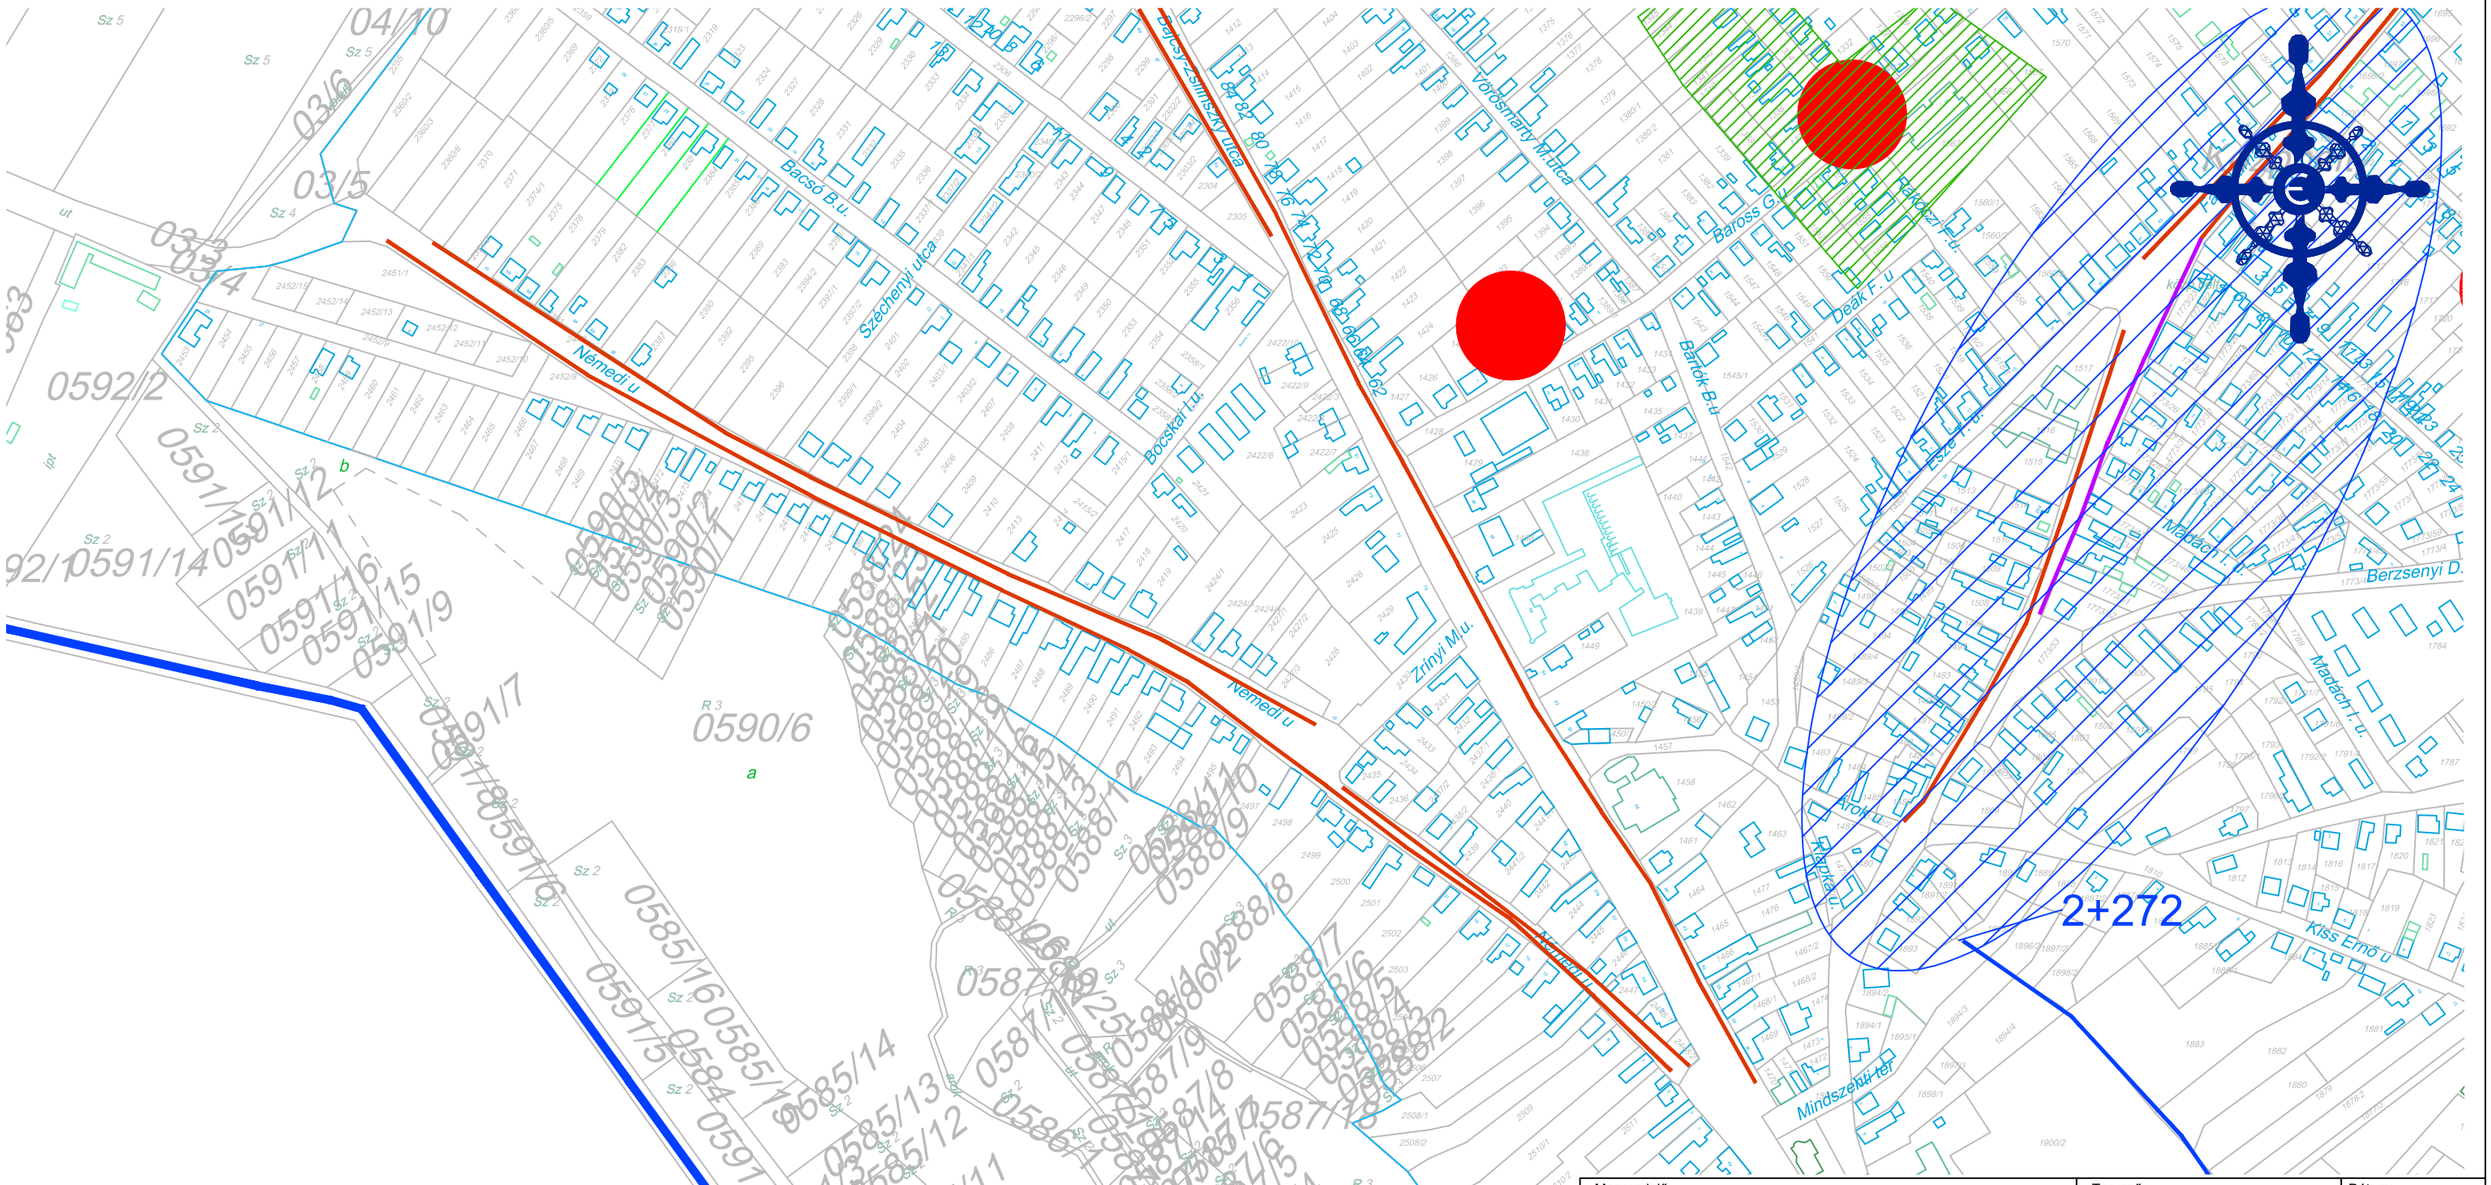


Megrendelő: Ócsa Város Önkormányzata 2364 Ócsa, Bajcsy-Zsilinszky u. 2.	Tervező: VITUKI Hungary Mérnökiroda Kft. 1113 Budapest, Ábel Jenő utca 3.fszt. 1.	Dátum: 2023. július
Munka megnevezése: Ócsa Város Vízkár-elhárítási tervének felülvizsgálata 2023.		Méretarány: M = 1:4 000
	Vezető tervező: Gresz István gresz.istvan@vituki.eu	Munkaszám: HVKT-0331/2023
Rajz megnevezése: Részletes helyszanrajz XVII.	Engedély száma: MMK-01-11985 VZ-TER	Rajzszám: R-17

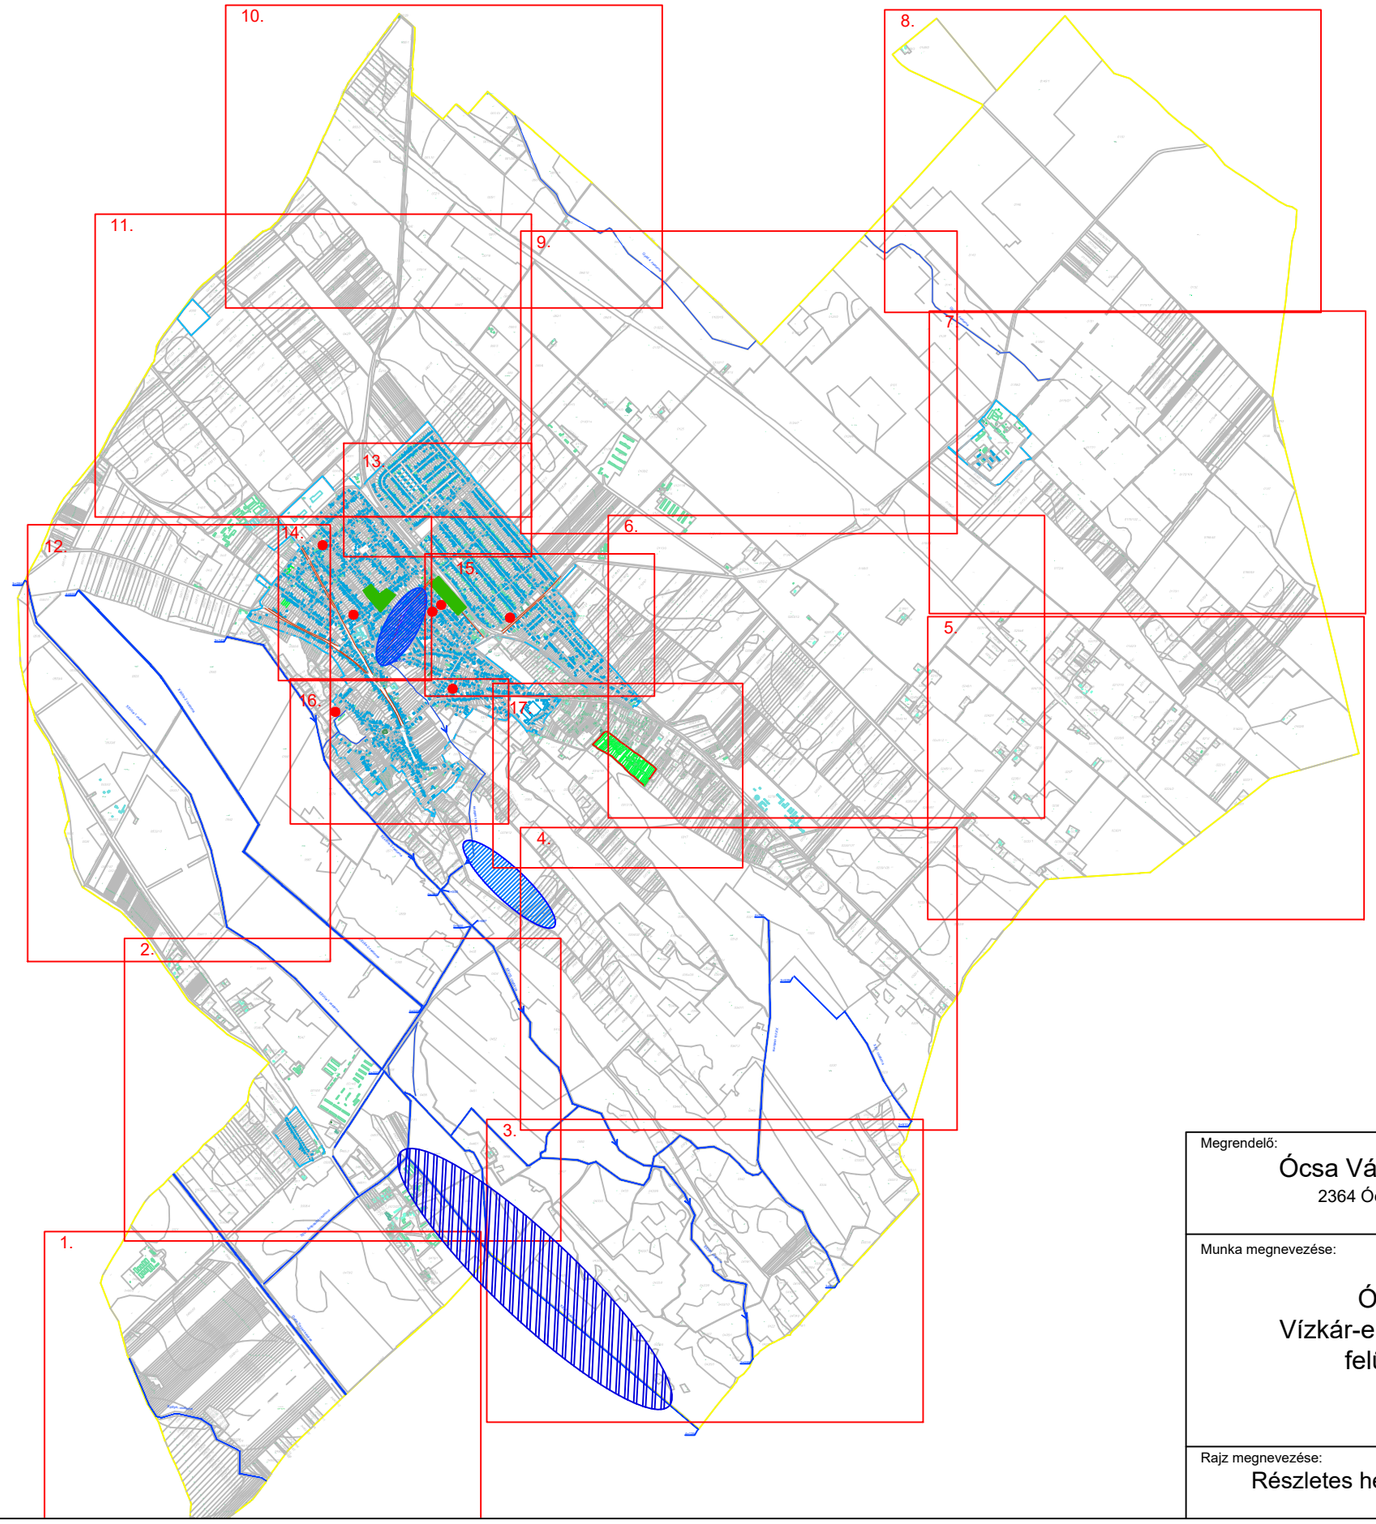

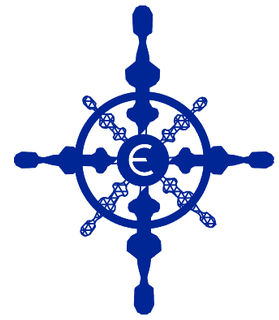


Megrendelő: Ócsa Város Önkormányzata 2364 Ócsa, Bajcsy-Zsilinszky u. 2.	Tervező: VITUKI Hungary Mérnökiroda Kft. 1113 Budapest, Ábel Jenő utca 3.fszt. 1.	Dátum: 2023. július
Munka megnevezése: Ócsa Város Vízkár-elhárítási tervének felülvizsgálata 2023.	Vezető tervező: Gresz István gresz.istvan@vituki.eu	Méretarány: Munkaszám: HVKT-0331/2023
Rajz megnevezése: Részletes helyszanrajzok számozása	Engedély száma: MMK-01-11985 VZ-TER	Rajzszám: R-18

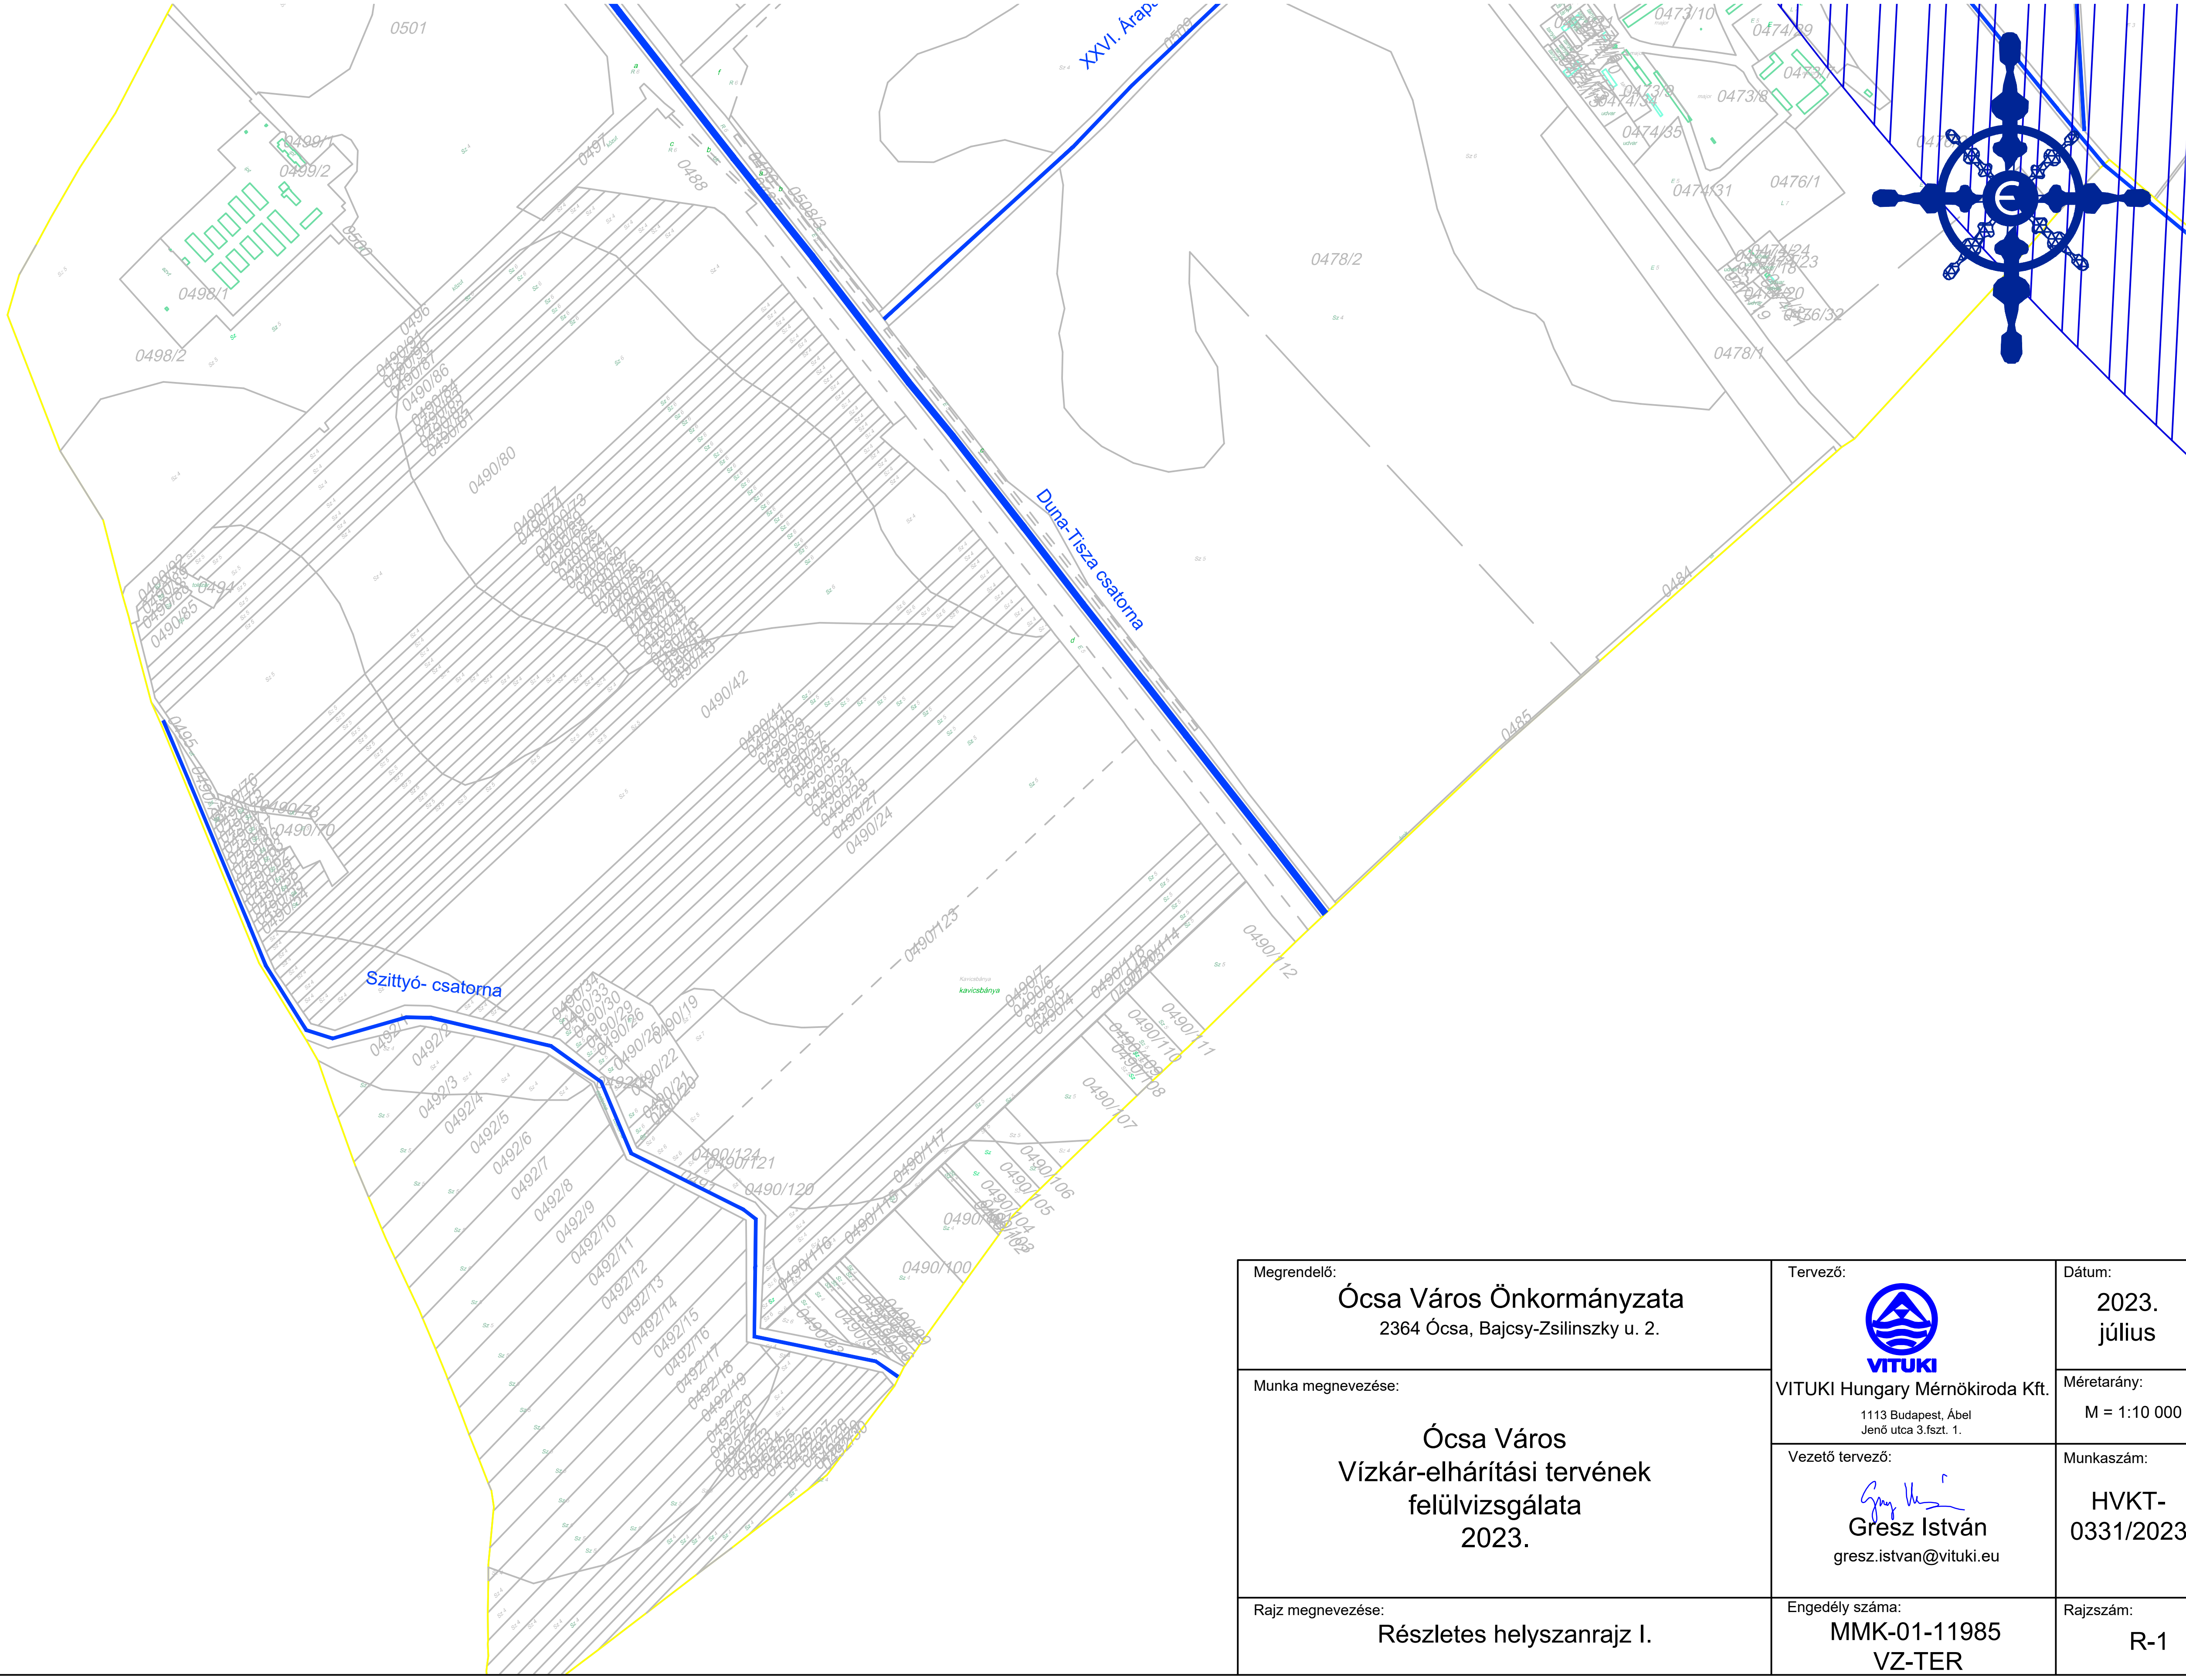


Megrendelő: Ócsa Város Önkormányzata 2364 Ócsa, Bajcsy-Zsilinszky u. 2.	Tervező: VITUKI Hungary Mérnökiroda Kft. 1113 Budapest, Ábel Jenő utca 3.fszt. 1.	Dátum: 2023. július
		Méretarány: M = 1:10 000
Munka megnevezése: Ócsa Város Vízkár-elhárítási tervének felülvizsgálata 2023.	Vezető tervező: Gresz István gresz.istvan@vituki.eu	Munkaszám: HVKT-0331/2023
Rajz megnevezése: Részletes helyszanrajz I.	Engedély száma: MMK-01-11985 VZ-TER	Rajzszám: R-1

Jelmagyarázat

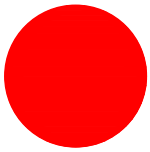


Lefolyástalan terület

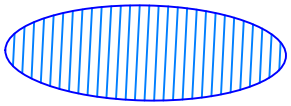


Tározási lehetőség

Nyílt árok

Folyóka

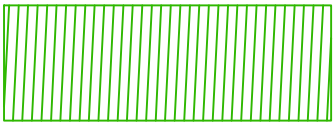

Csapadékvíz fejlesztés

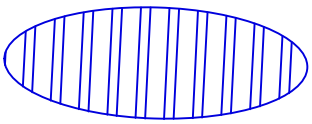

Meglévő tározó