

ÓCSA (2. TERÜLET)

SZERKEZETI TERV - MÓDOSÍTÁS

M=1:2000

SZERKEZETI TERV JELKULCSA TERÜLETFELHASZNÁLÁSI MÓDOK

BEÉPÍTÉSRE SZÁNT TERÜLETEK

MEGLÉVŐ	TERVEZETT	
		BEÉPÍTETT ÉS BEÉPÍTÉSRE SZÁNT ILL. BEÉPÍTÉSRE NEM SZÁNT TERÜLETEK
		Lf FALUSIAS LAKÓTERÜLET
		Vt TELEPÜLÉSKÖZPONT VEGYES TERÜLET
		Gksz GAZDASÁGI TERÜLET (KERESKEDELMI, SZOLGÁLTATÓ)

BEÉPÍTÉSRE NEM SZÁNT TERÜLETEK


	Ev ERDŐTERÜLET (VÉDELMI CÉLÚ)
	Má-f MEZŐGAZDASÁGI TERÜLET (FARMGAZDASÁGI)
	KÖu KÖZLEKEDÉSI TERÜLET (KÖZÚT)

KÖZLEKEDÉS

	ORSZÁGOS MELLÉKÚT (MEGLÉVŐ)
--	-----------------------------

EGYÉB

	TERVEZÉSI TERÜLET HATÁRA
	BELTERÜLETI HATÁR
	VÉDŐTÁVOLSÁG
	JAVASOLT TÁJFÁSÍTÁS

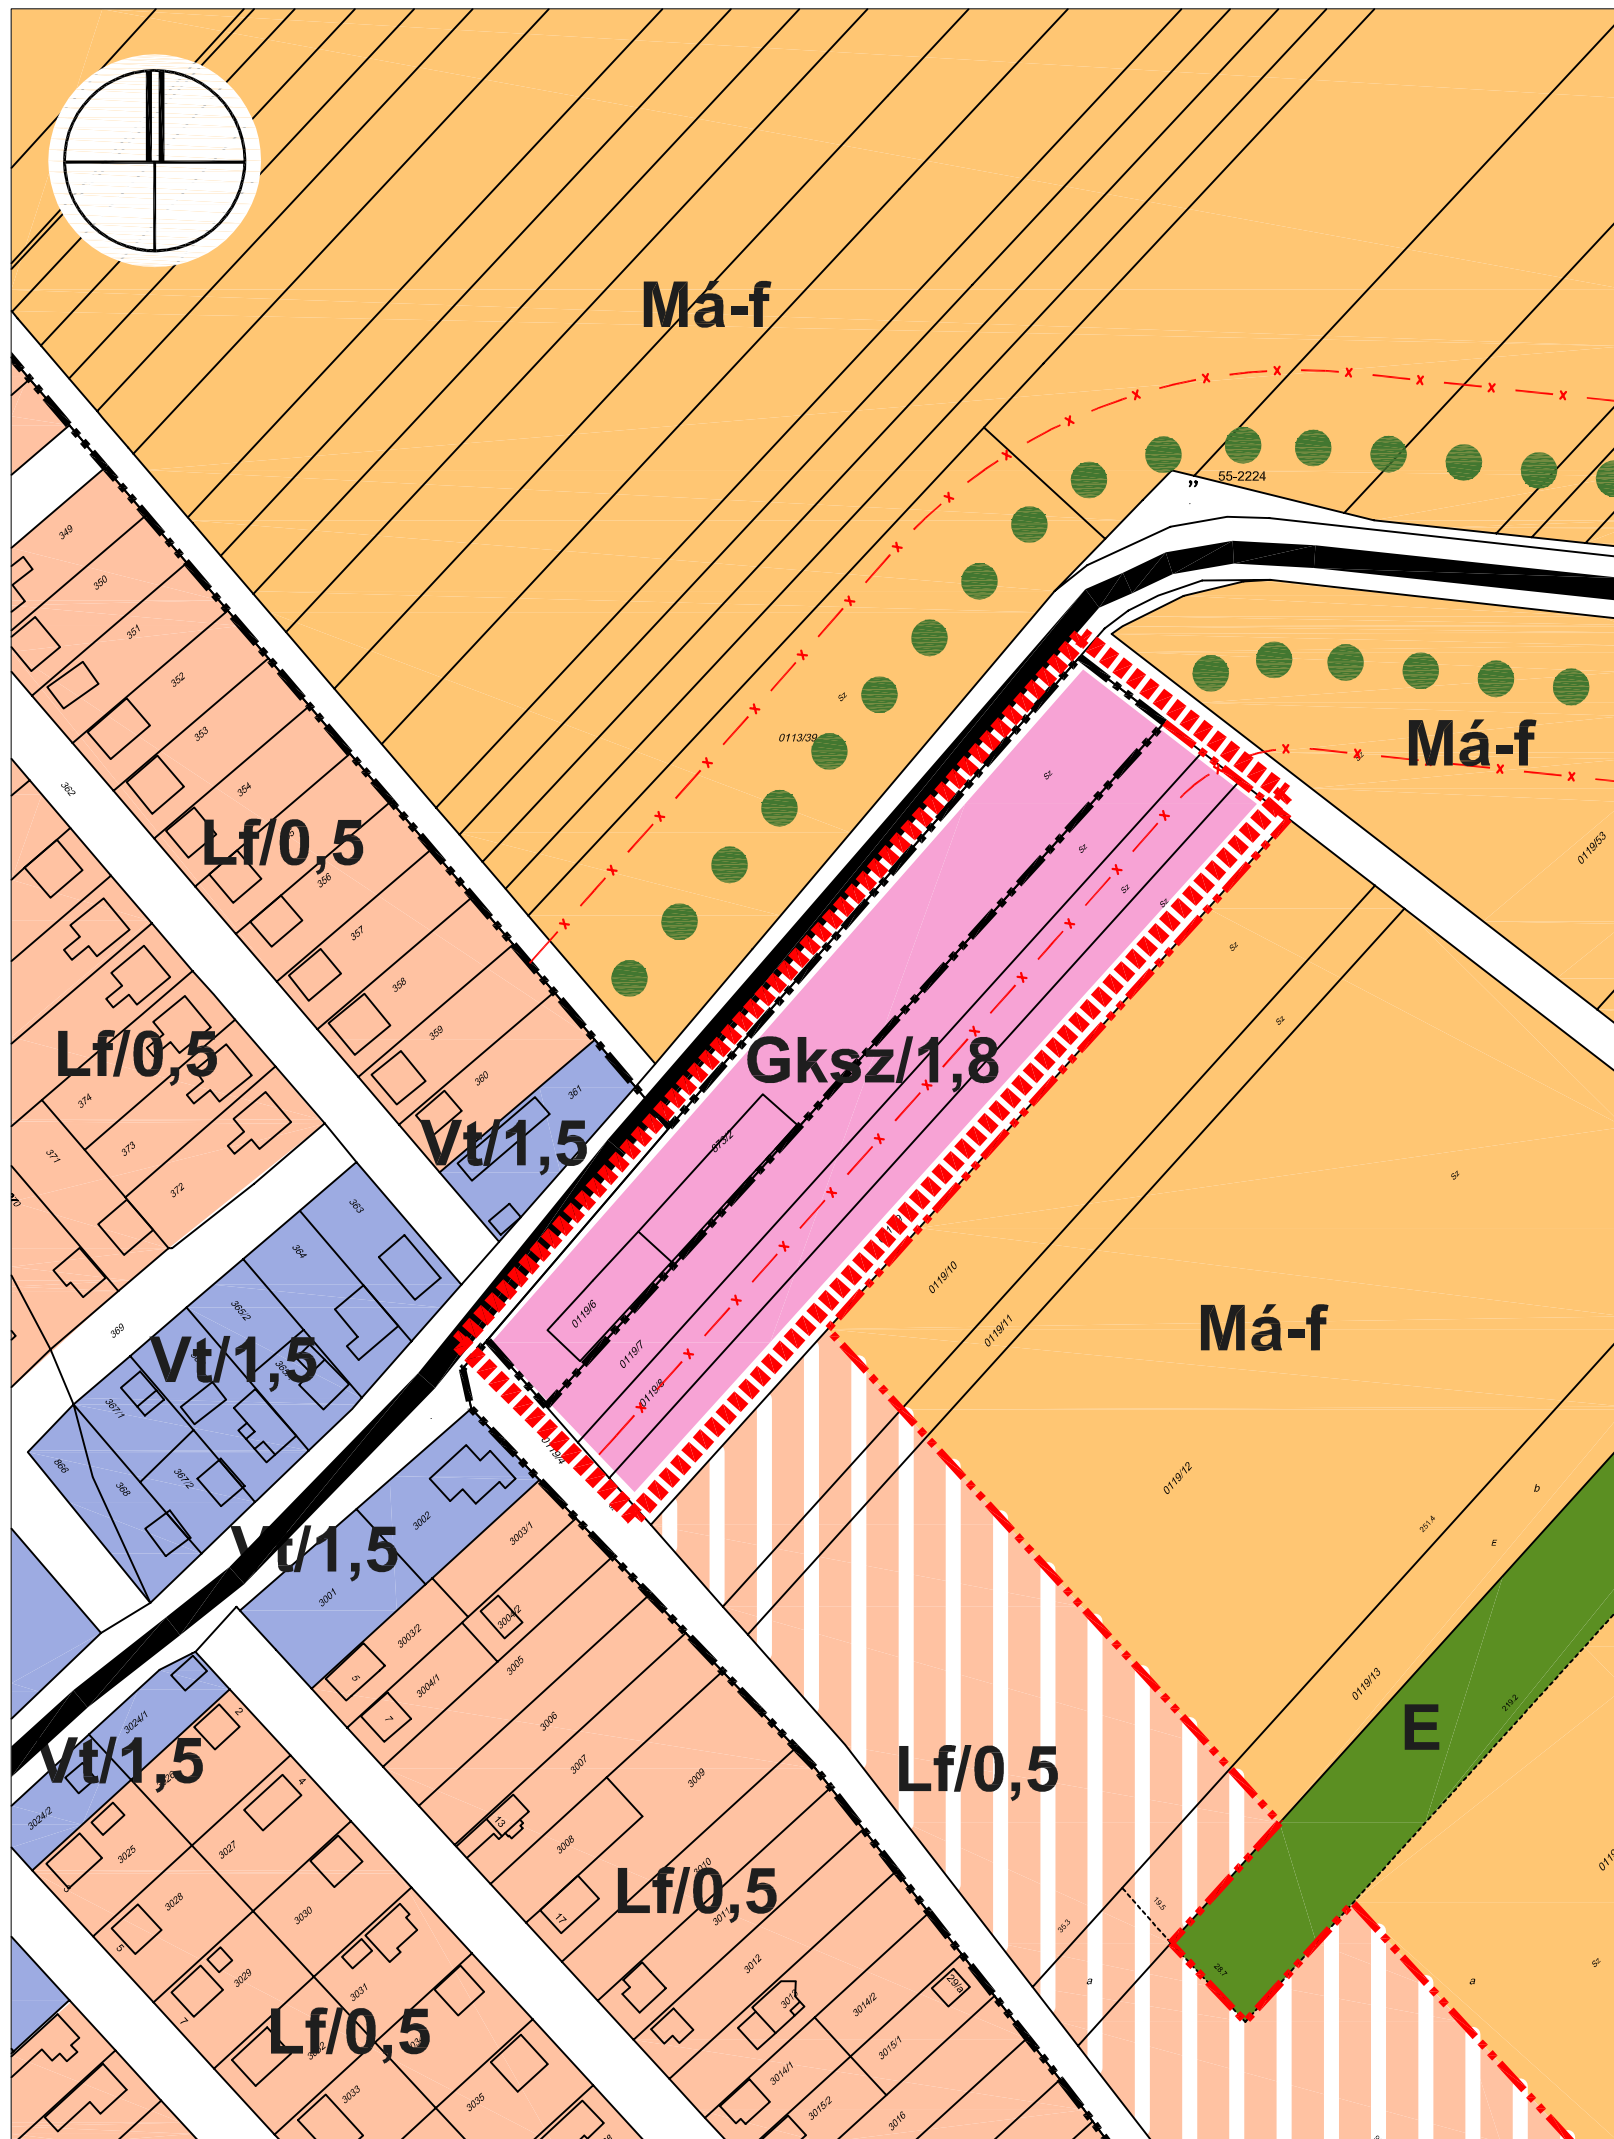

Handwritten signature