

ÓCSA (2. TERÜLET - SZT-7)

SZABÁLYOZÁSI TERV - MÓDOSÍTÁS

M=1:2000

JELKULCS

SZABÁLYOZÁSI VONAL

MEGLÉVŐ	TERVEZETT	
		KÖZTERÜLETET, NEM KÖZTERÜLETTEL ELVÁLASZTÓ VONAL
		SZABÁLYOZÁSI SZÉLESSÉG

ÖVEZETI HATÁR

	ÖVEZET HATÁR
--	--------------

BEÉPÍTÉSRE SZÁNT TERÜLETEK

	FALUSIAS LAKÓTERÜLET
	TELEPÜLÉSKÖZPONT VEGYES TERÜLET
	KERESKEDELMI, SZOLGÁLTATÓGAZDASÁGI TERÜLET

BEÉPÍTÉSRE NEM SZÁNT TERÜLETEK


	ERDŐTERÜLET (VÉDELMI CÉLÚ)
	MEZŐGAZDASÁGI TERÜLET (KORLÁTOZOTTAN HASZNOSÍTHATÓ)
	MEZŐGAZDASÁGI TERÜLET (FARMGAZDASÁGI)
	KÖZLEKEDÉSI TERÜLET (KÖZÚT)

TELEKRE VONATKOZÓ ELEMÉK

	ÉPÍTÉSI HELY
	BEÜLTETÉSI KÖTELEZETTSÉG

EGYÉB

	TERVEZÉSI TERÜLET HATÁRA
	BELTERÜLETI HATÁR
	KÖTELEZŐ FÁSÍTÁS
	VÉDŐTÁVOLSÁG
	ORSZÁGOS VAGY TELEPÜLÉSSZERKEZETI JELENTŐSÉGŰ ÚT TENGELYE

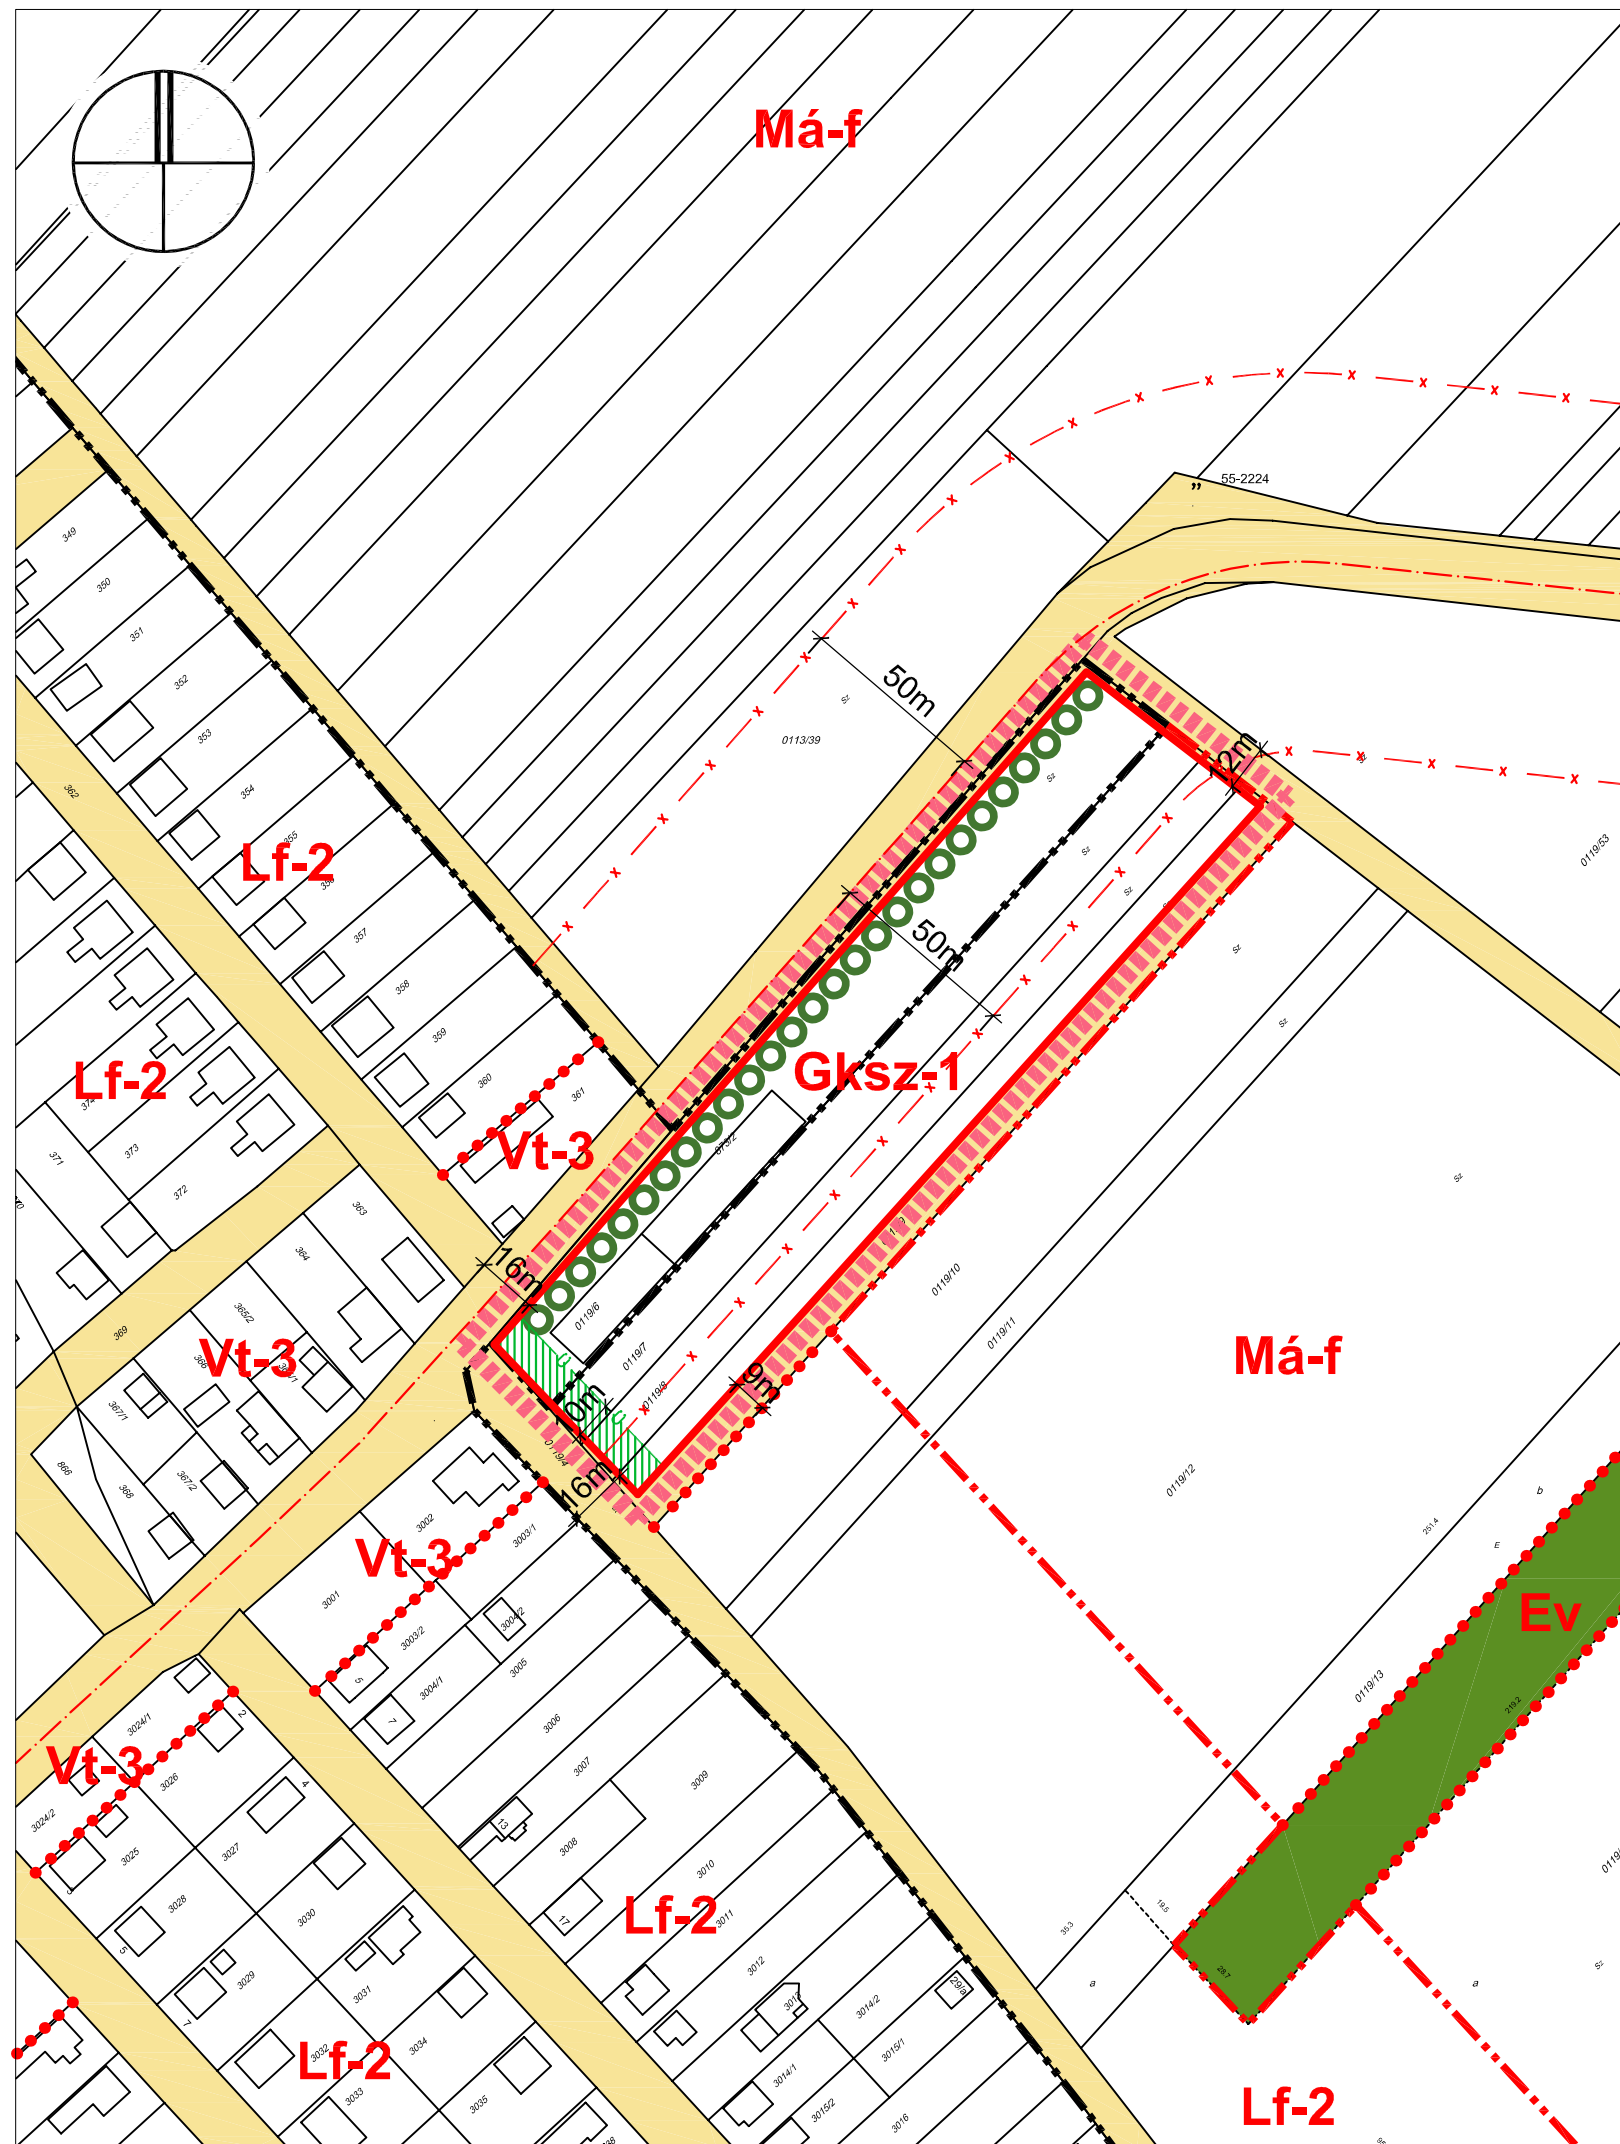

Handwritten signature