

# Árajánlat

**Ócsa Polgármesteri Hivatal**

2364 Ócsa

Bajcsy Zs. u.2.

**Marozsi Tamás**

műszaki ügyintéző és pályázati referens

**Tárgy: Árajánlat vízkárelhárítási terv készítésére.**

**Tisztelet Marozsi Tamás!**

Köszönettel vettük Önkormányzatuk megkeresését a helyi vízkár-elhárítási terv elkészítésére. Az előzetes egyeztetések alapján tárgyi munkára alábbi ajánlatot teszem:

Jóváhagyott helyi vízkár-elhárítási terv készítése: **1 960 000 Ft + ÁFA tervezési díjért vállaljuk, azaz bruttó**

**2 489 200 Ft**

**kettőmillió-négyszázyolcvankilencezer-kettőszáz forint**

Az ajánlati ár tartalmazza a hatósági egyeztetések során szükséges együttműködést, továbbá a számos hiányos munkarészekhez szükséges helyi mérések elvégzését, további adatgyűjtést. A munkát a különböző egyeztetések határidejét figyelembe véve leghamarabb a megrendeléstől számított négy hónapon belül tudom jóváhagyásra a területi vízügyi hatóság részére benyújtani. Az ajánlattétel érvényessége harminc nap.

Kérjem árajánlatunk kedvező elbírálását és mielőbbi értesítésünket.

Dunaharaszti, 2016 június 14.

Tisztelettel

**IMPULSOR Kft.**  
2330 Dunaharaszti, Fő út 19.  
Adószám: 25084474-2-13  
Cégsz.: 13-09-172936  
Sz.: 12012307-01484856-00100007

Balázs István  
ügyvezető

06-70-624-3225

balazs.istvan@impulsor.hu












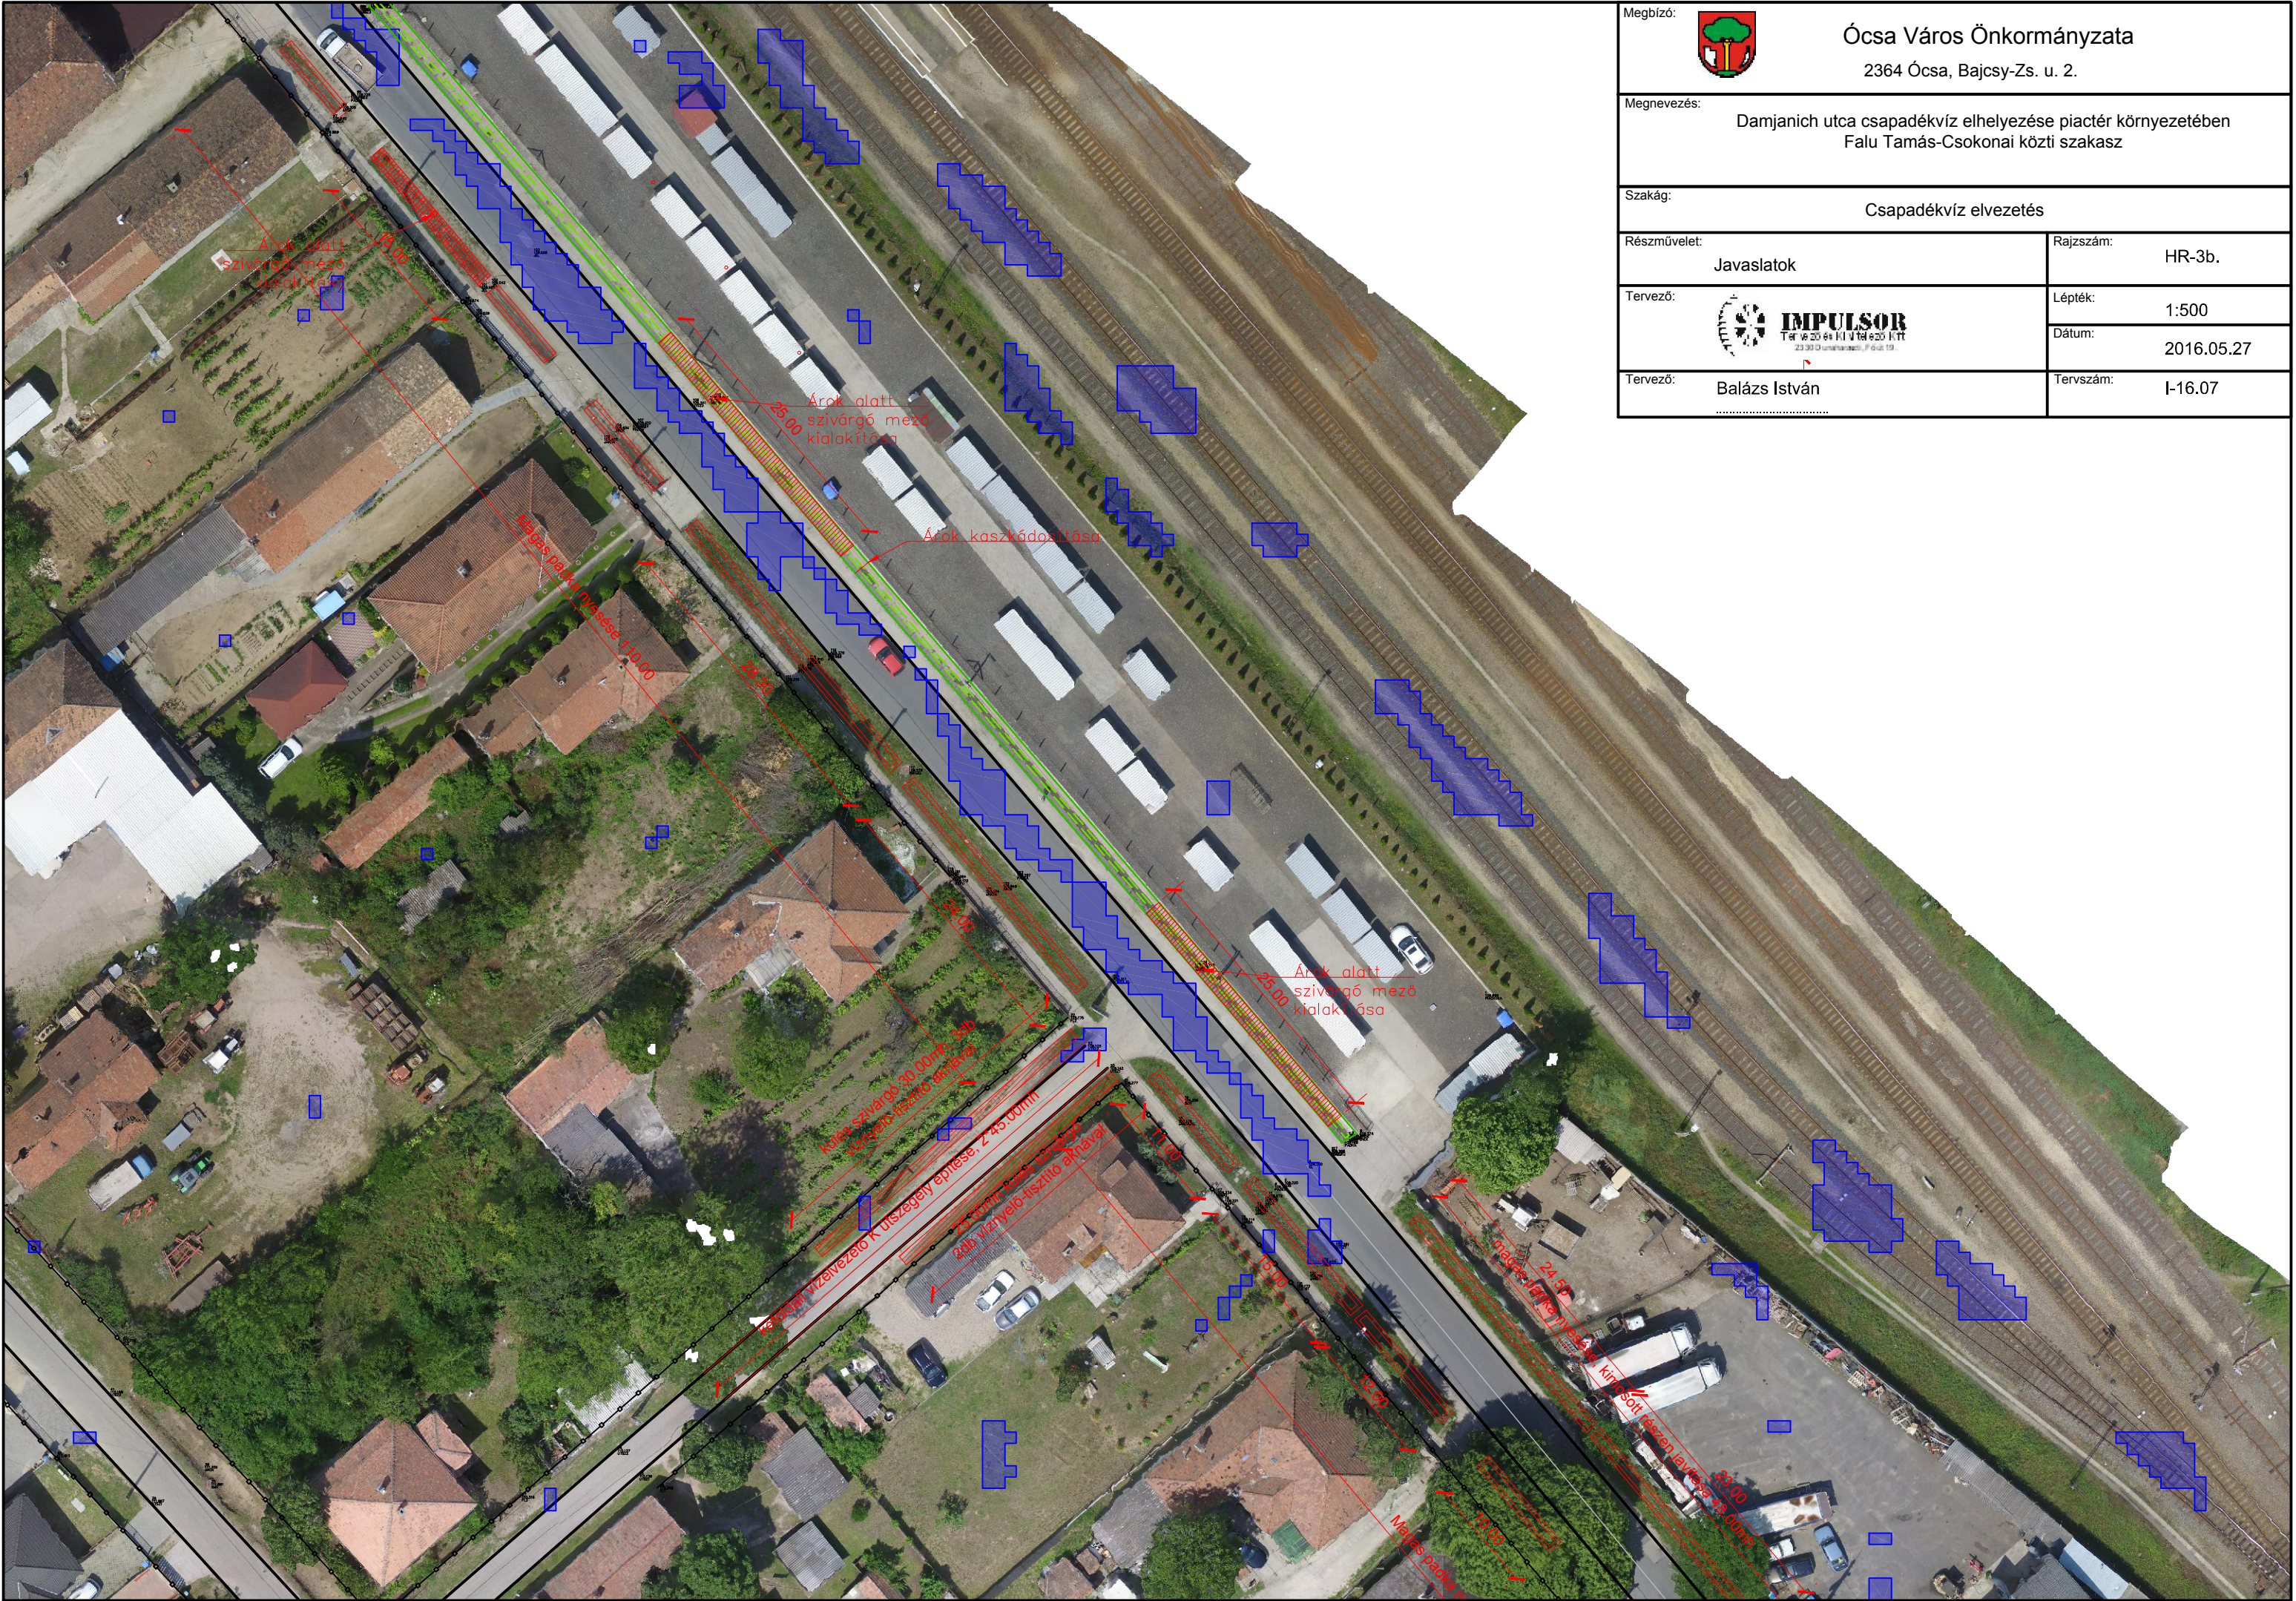






Megbízó: 	
Ócsa Város Önkormányzata 2364 Ócsa, Bajcsy-Zs. u. 2.	
Megnevezés: Damjanich utca csapadékvíz elhelyezése piactér környezetében Falu Tamás-Csokonai közti szakasz	
Szakág: Csapadékvíz elvezetés	
Részművelet: Javaslatok	Rajzszám: HR-3b.
Tervező: 	Lépték: 1:500
	Dátum: 2016.05.27
Tervező: Balázs István	Tervszám: I-16.07





Megbízó: 	
Ócsa Város Önkormányzata 2364 Ócsa, Bajcsy-Zs. u. 2.	
Megnevezés: Damjanich utca csapadékvíz elhelyezése piactér környezetében Falu Tamás-Csokonai közti szakasz	
Szakág: Csapadékvíz elvezetés	
Részművelet: Javaslatok	Rajzszám: HR-3c.
Tervező:  <b>IMPULSOR</b> Tér. 16 20 84 1111 Tel. 420 1111 23 30 01 unatársaság, P. 641 19	Lépték: 1:500
	Dátum: 2016.05.27
Tervező: Balázs István	Tervszám: I-16.07



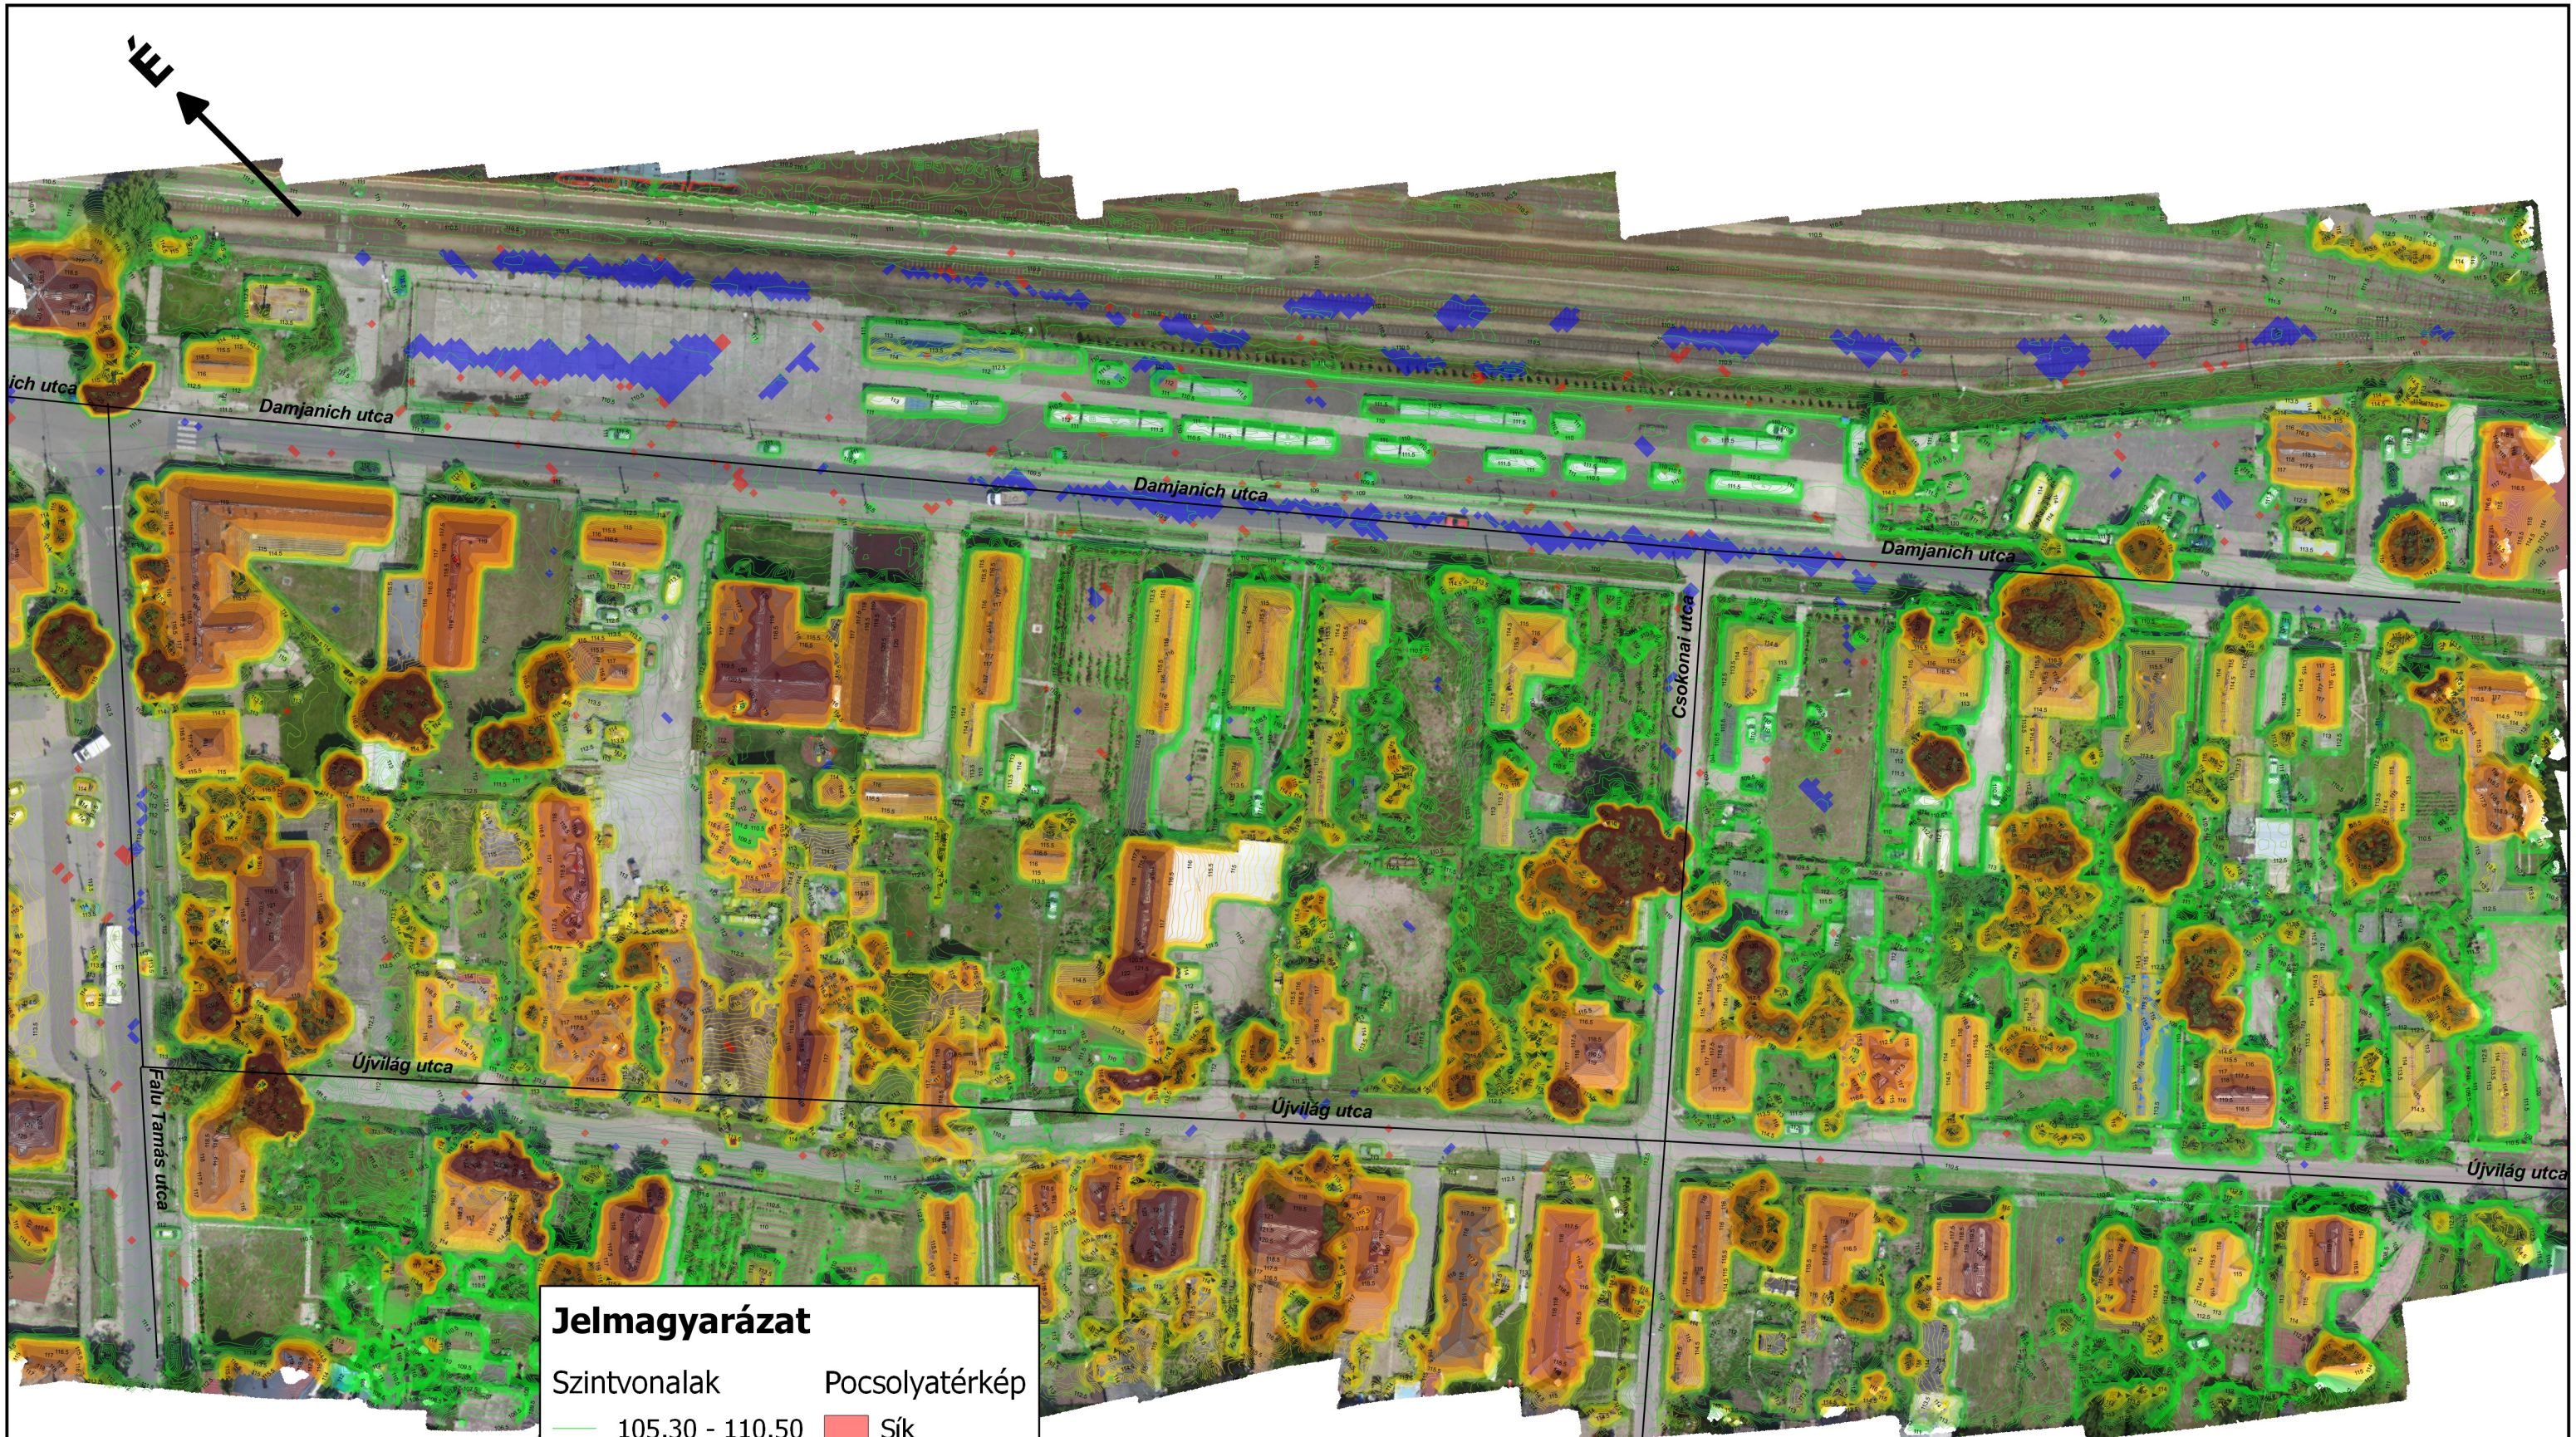

### Jelmagyarázat

Szintvonalak

105.30 - 110.50

110.50 - 111.50

111.50 - 112.40

112.40 - 113.30

113.30 - 114.10

114.10 - 115.00

115.00 - 116.10

116.10 - 117.40

117.40 - 118.90

118.90 - 129.90

Pocsolyatérkép

Sík

Mélyedés

Drón ortofotó

Megrendelő	 Ócsa Város Önkormányzata 2364 Ócsa, Bajcsy-Zs. u. 2		
Tárgy	Ócsa, Damjanich utca vízvezetése piactér előtt		
Szakág	Vízépítés	Rajzszám	HR1
Tervező:	 <b>IMPULSOR</b> Tervező és Kivitelező Kft. 2330 Dombóvár, Fő ut 19.		Méretarány M=1:1000
Készítette:	Balázs István		Dátum 2016-05-27