
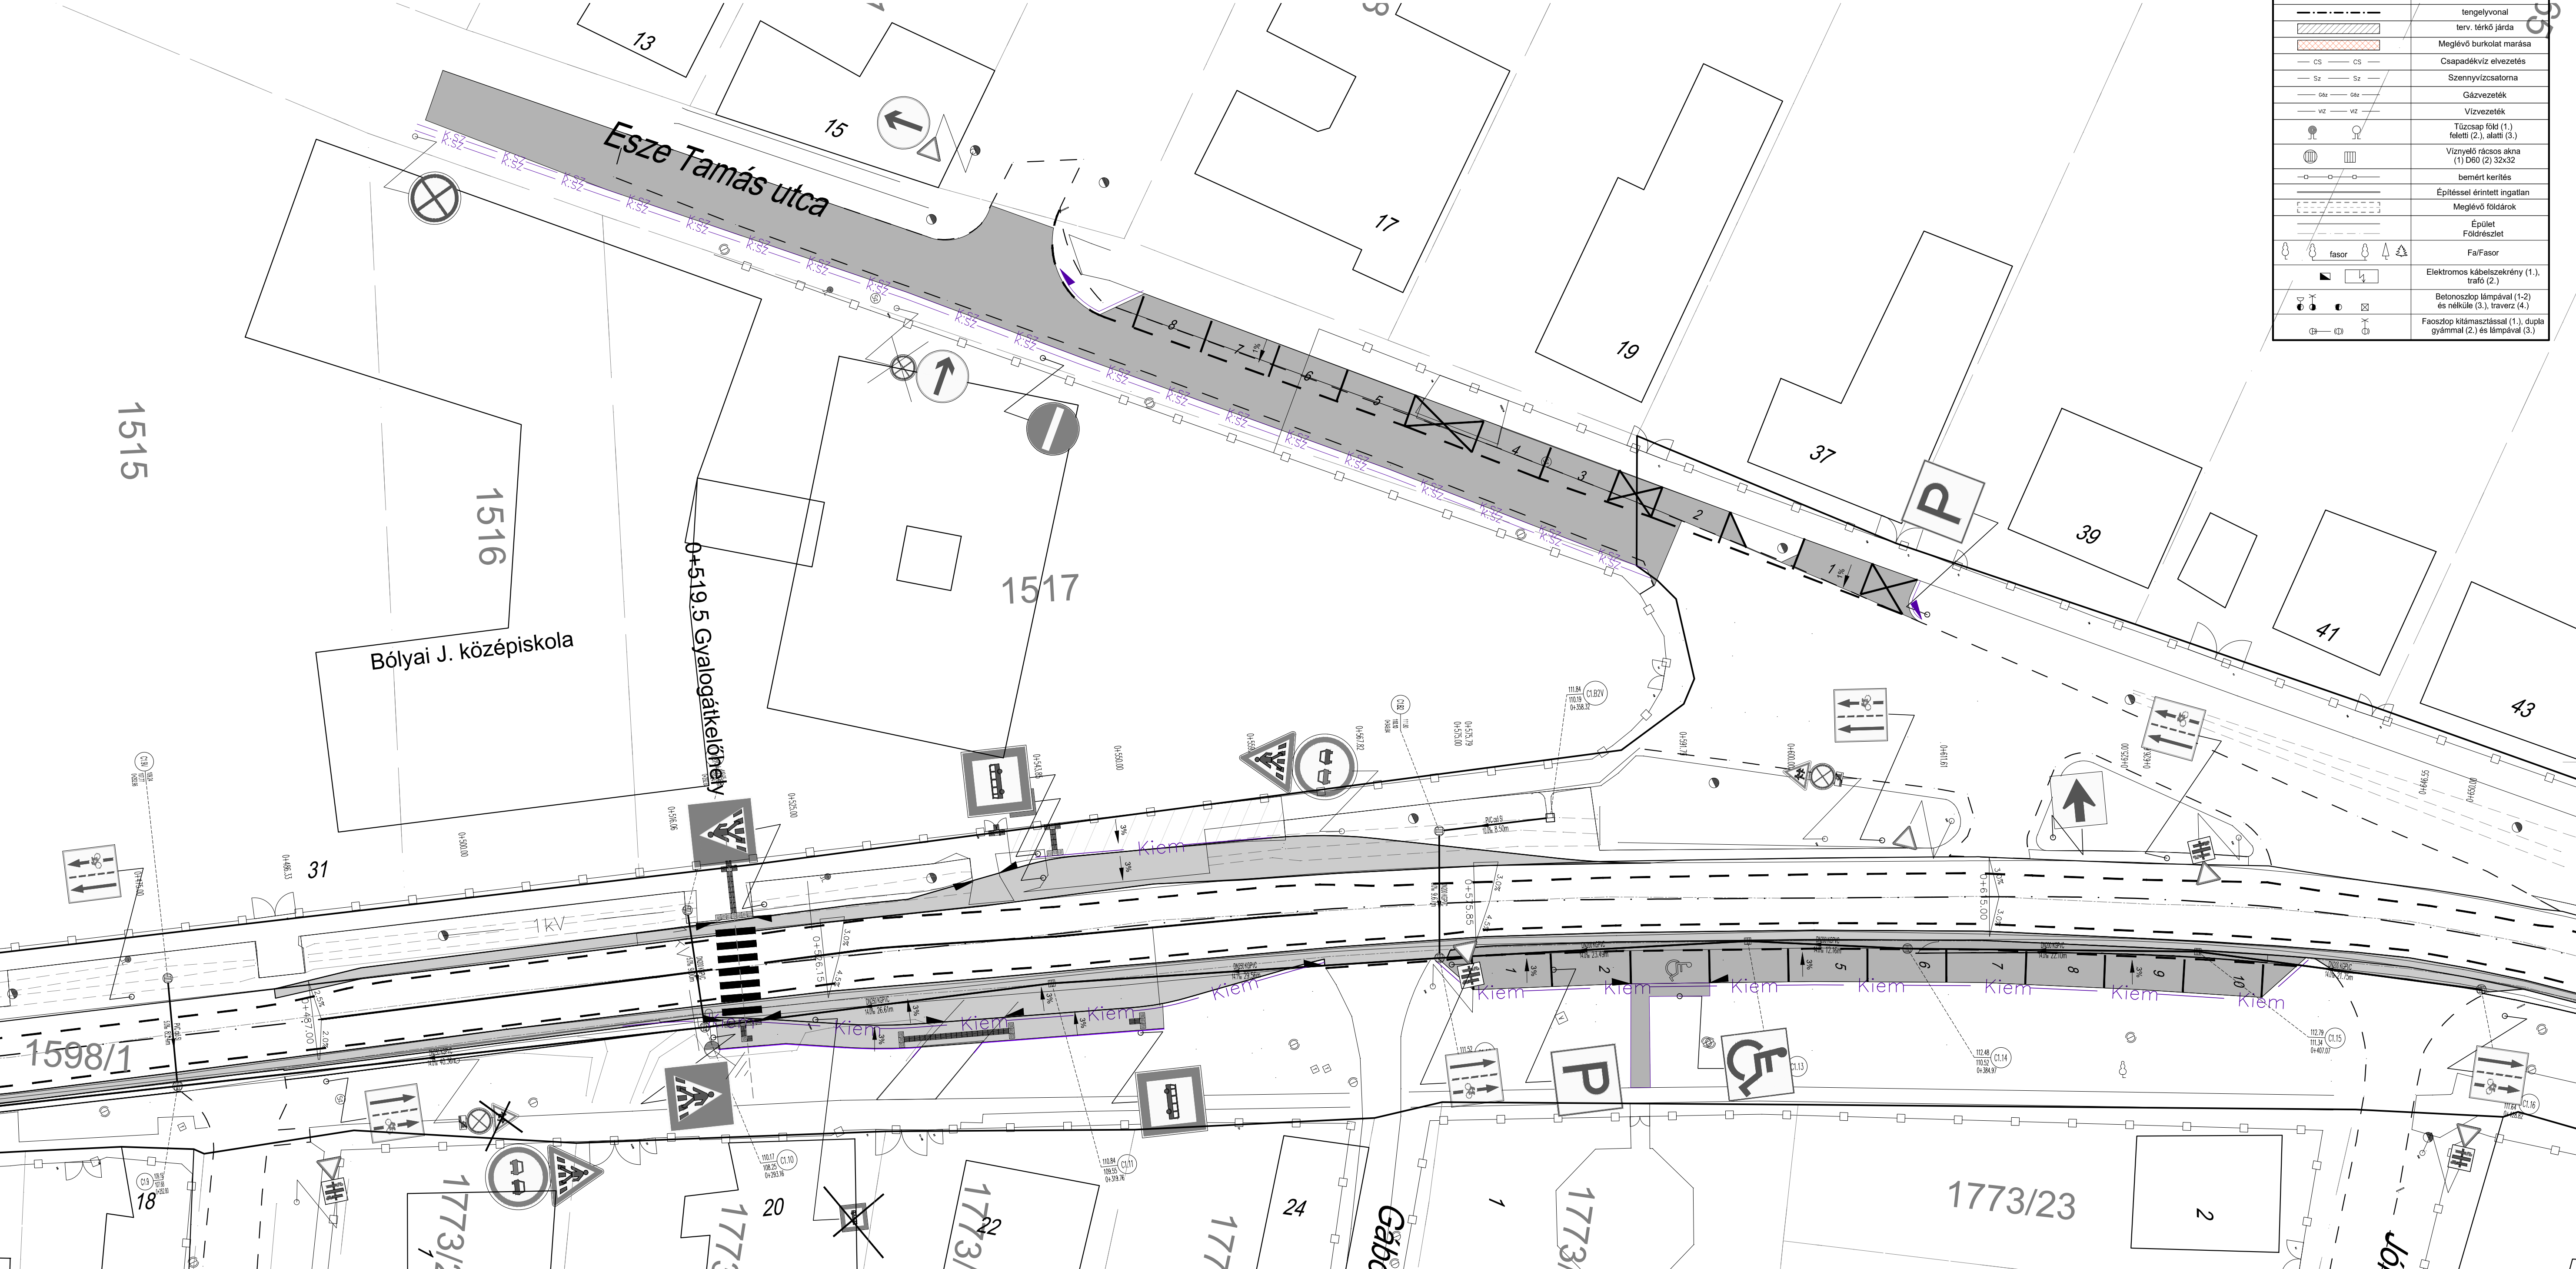


| | |
|---|--------------------|
|  | tengelyvonál |
| | terv. térkö. járda |



Jelmagyarázat.



meglévő tábla

| | |
|--|--|
| Megbízó:  | |
| Ócsa Város Önkormányzata 2364 Ócsa, Bajcsy-Zs. u. 2. | |
| Tervező: | |
| ESZE TAMÁS UTCA FELÚJÍTÁSA | |
| Tárgy: | Forgalomtechnikai helyszínrajz |
| Tervező: | <div style="display: flex; align-items: center;">  <div style="margin-left: 10px;"> IMPULS Tervező és Kivitelező Kft. 2330 Dunaújváros, Fő ut. 19. </div> <div style="margin-left: 20px;">  Balázs István </div> </div> |
| Tervszám: | I.20.3.B |
| Rajzszám: | FT2 |
| Lépték: | 1:250 |
| Dátum: | 2022.04.10 |